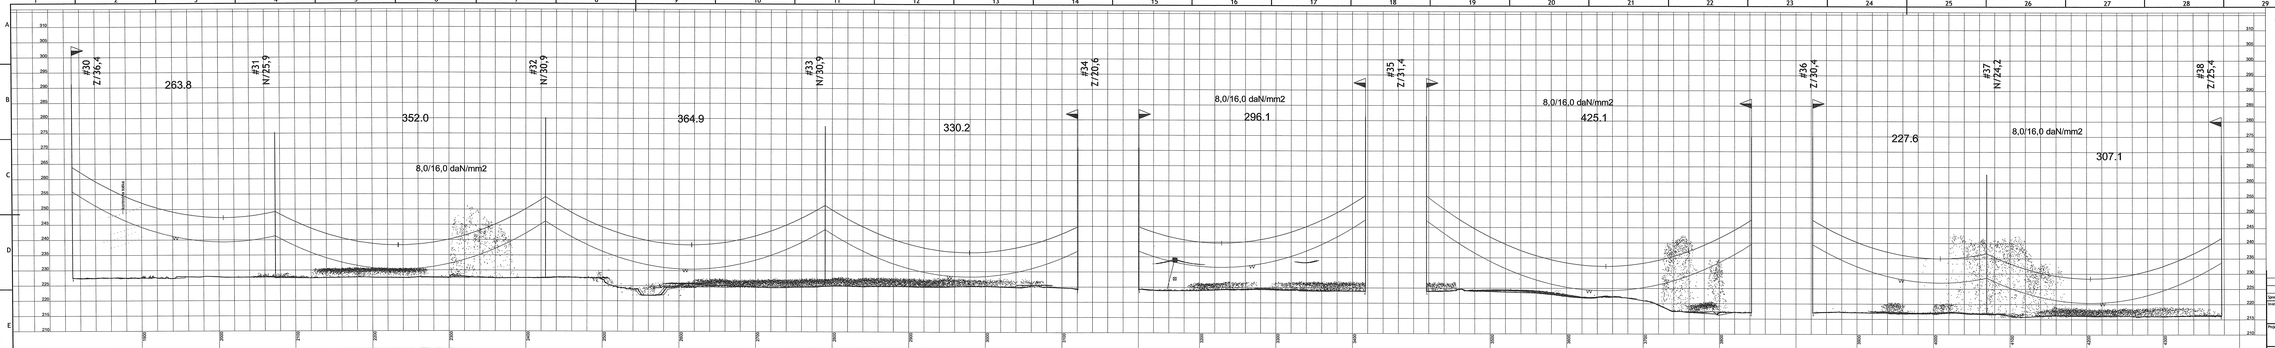

Vodniki: 2x3x2 490-Al1/64-A20SA (Al/Fe 490/65)
Zaščitna vrv-OPGW: 1 x Ay/ACS 131/25-13,4
Zaščitna vrv: /
Dod. breme: 1,6 gn
Veter: 0,6 kN/m2

SM30 - SM38

Spremenba:	/		
Nadomešča:	/	Izdaja:	
Opis spremembe:		Datum izd.:	Izdaja:

ELES

Naročnik: DV 2x400 kV Cirkovce - Pince

Projektant: IBE, d.d., inženiring, projektiranje in in ipavning Ljubljana, Slovenija

Del objekta/sklop: /

Vrsta načrta: 4 NAČRT ELEKTRIČNIH INŠTALACIJ IN ELEKTRIČNE OPREME

Naziv risbe (skaterna): Vzdolžni profil odsek: SM30 - SM38

	Ime in priimek:	Izaj. št.:
Odgovorni vodja projekta:	Sašja Jovanovič, uim. dipl. inž. el.	E-1620
Odgovorni projektant:	Sašja Jovanovič, uim. dipl. inž. el.	E-1620
Odgovorni projektant:	/	/
Izdelovalec:	Gregor Grapar, dipl. inž. el.	E-1640
Datum:	sept. 2012	Merilo: 1:2000/500

Šifra risbe izdelovalca: D723-A025/018

Vrsta izdaje: IDZ

Stran: 1/1

Klasifikacijska oznaka: D.72.3-- -1.E.4.3.0.5