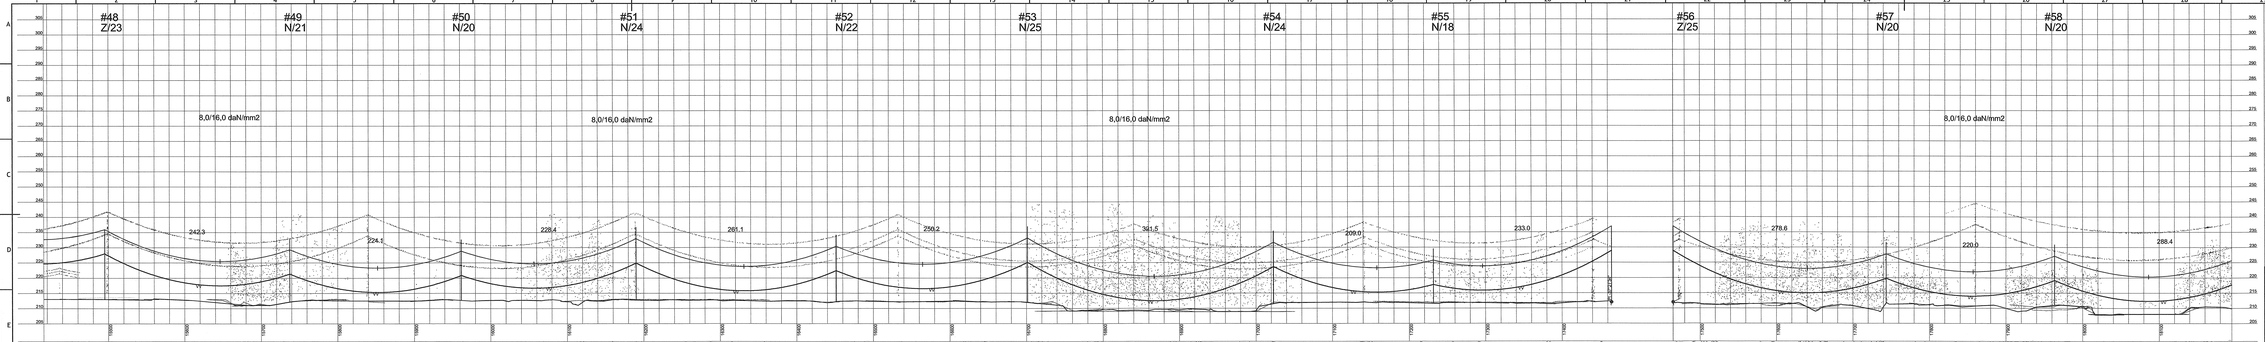

Vodniki: 2x3x2 490-Al1/64-A20SA (Al/Fe 490/65)
Zaščitna vrv-OPGW: 1 x Ay/ACS 131/25-13,4
Zaščitna vrv: E-AlMg1/Fe 120/70 (SM47 - SM57)
Dod. breme: 1,6 gn
Veter: 0,6 kN/m2

SM47 - SM58

/			
Spremenitve:	Datum spremembe:	Datum izr.:	Podpis:

Investitor: ELES

Objekt: DV 2x400 kV Cirkovce - Pince

Projektant: IBE, d.d., Inženiring, projektiranje in in svetovanje, Ljubljana, Slovenija

Del objekta/sklop: /

Vrsta načrta: 4 NAČRT ELEKTRIČNIH INŠTALACIJ IN ELEKTRIČNE OPREME

Naziv risbe: Vzdolžni profil odsek: SM47 - SM58

Tehnična risba (dokumentacija)

Odgovorni vodja projekta:	Sašo Jovanovič, univ. dipl. inž. el.		Štev. ik.: E-1420
Odgovorni projektant:	Sašo Jovanovič, univ. dipl. inž. el.		E-1420
Vodja izdelave risb. dokumentacije:			E-1420
Izdelal:	Gregor Grasjar, dipl. inž. el.		E-1849
Datum izdelave risbe:	sept. 2012	Merilo:	1:2000/500

Risba: D723-A025/018 | Izdaja: 1DG
Kvalifikacija risbe: U P | Stran: 1/1
Vrsta risbe: D 7 2 3 - - - 1 2 4 3 0 7