


Vodniki: 2x3x2 490-A1/64-A20SA (Al/Fe 490/65)
Zaščitna vrv-OPGW: 1 x Ay/ACS 131/25-13,4
Zaščitna vrv: E-AlMg1/Fe 120/70
Dod. breme: 1,6 gn
Veter: 0,6 kN/m2

SM68 - SM69

Sprememba: /		Opis spremembe: /		Datum sp.: /		Podpis: /	
Investitor: /		Objekt: DV 2x400 kV Cirkovce - Pince		Datum: /		Podpis: /	
Projektant: IBE, d.d., svetovanje, projektiranje in inženiring Ljubljana, Slovenija		Del objekta/sistem: /		Datum: /		Podpis: /	
Vrsta računa: 4 NAČRT ELEKTRIČNIH INŠTALACIJ IN ELEKTRIČNE OPREME		Vsebinska risba (dokument): Vzdržni profil odsek: SM68 - SM69		Datum: /		Podpis: /	
Ime in priimek: Inženir: Željko Jovanović, univ. dipl. inž. el.		Ident. št.: E-1620		Številka projekta: D723-A025/018		Vrsta projekta: IDZ	
Odgovorni vodja projekta: Željko Jovanović, univ. dipl. inž. el.		E-1620		Klasifikacija oznake: U P		Stran/stran: 1/1	
Odgovorni projektant: inž. el.		E-1849		Identifikacijska oznaka: D723-1-E-4309		Stran/stran: 1/1	
Datum izdelave: sept. 2012		Merilo: 1:2000/500		Datum: /		Podpis: /	

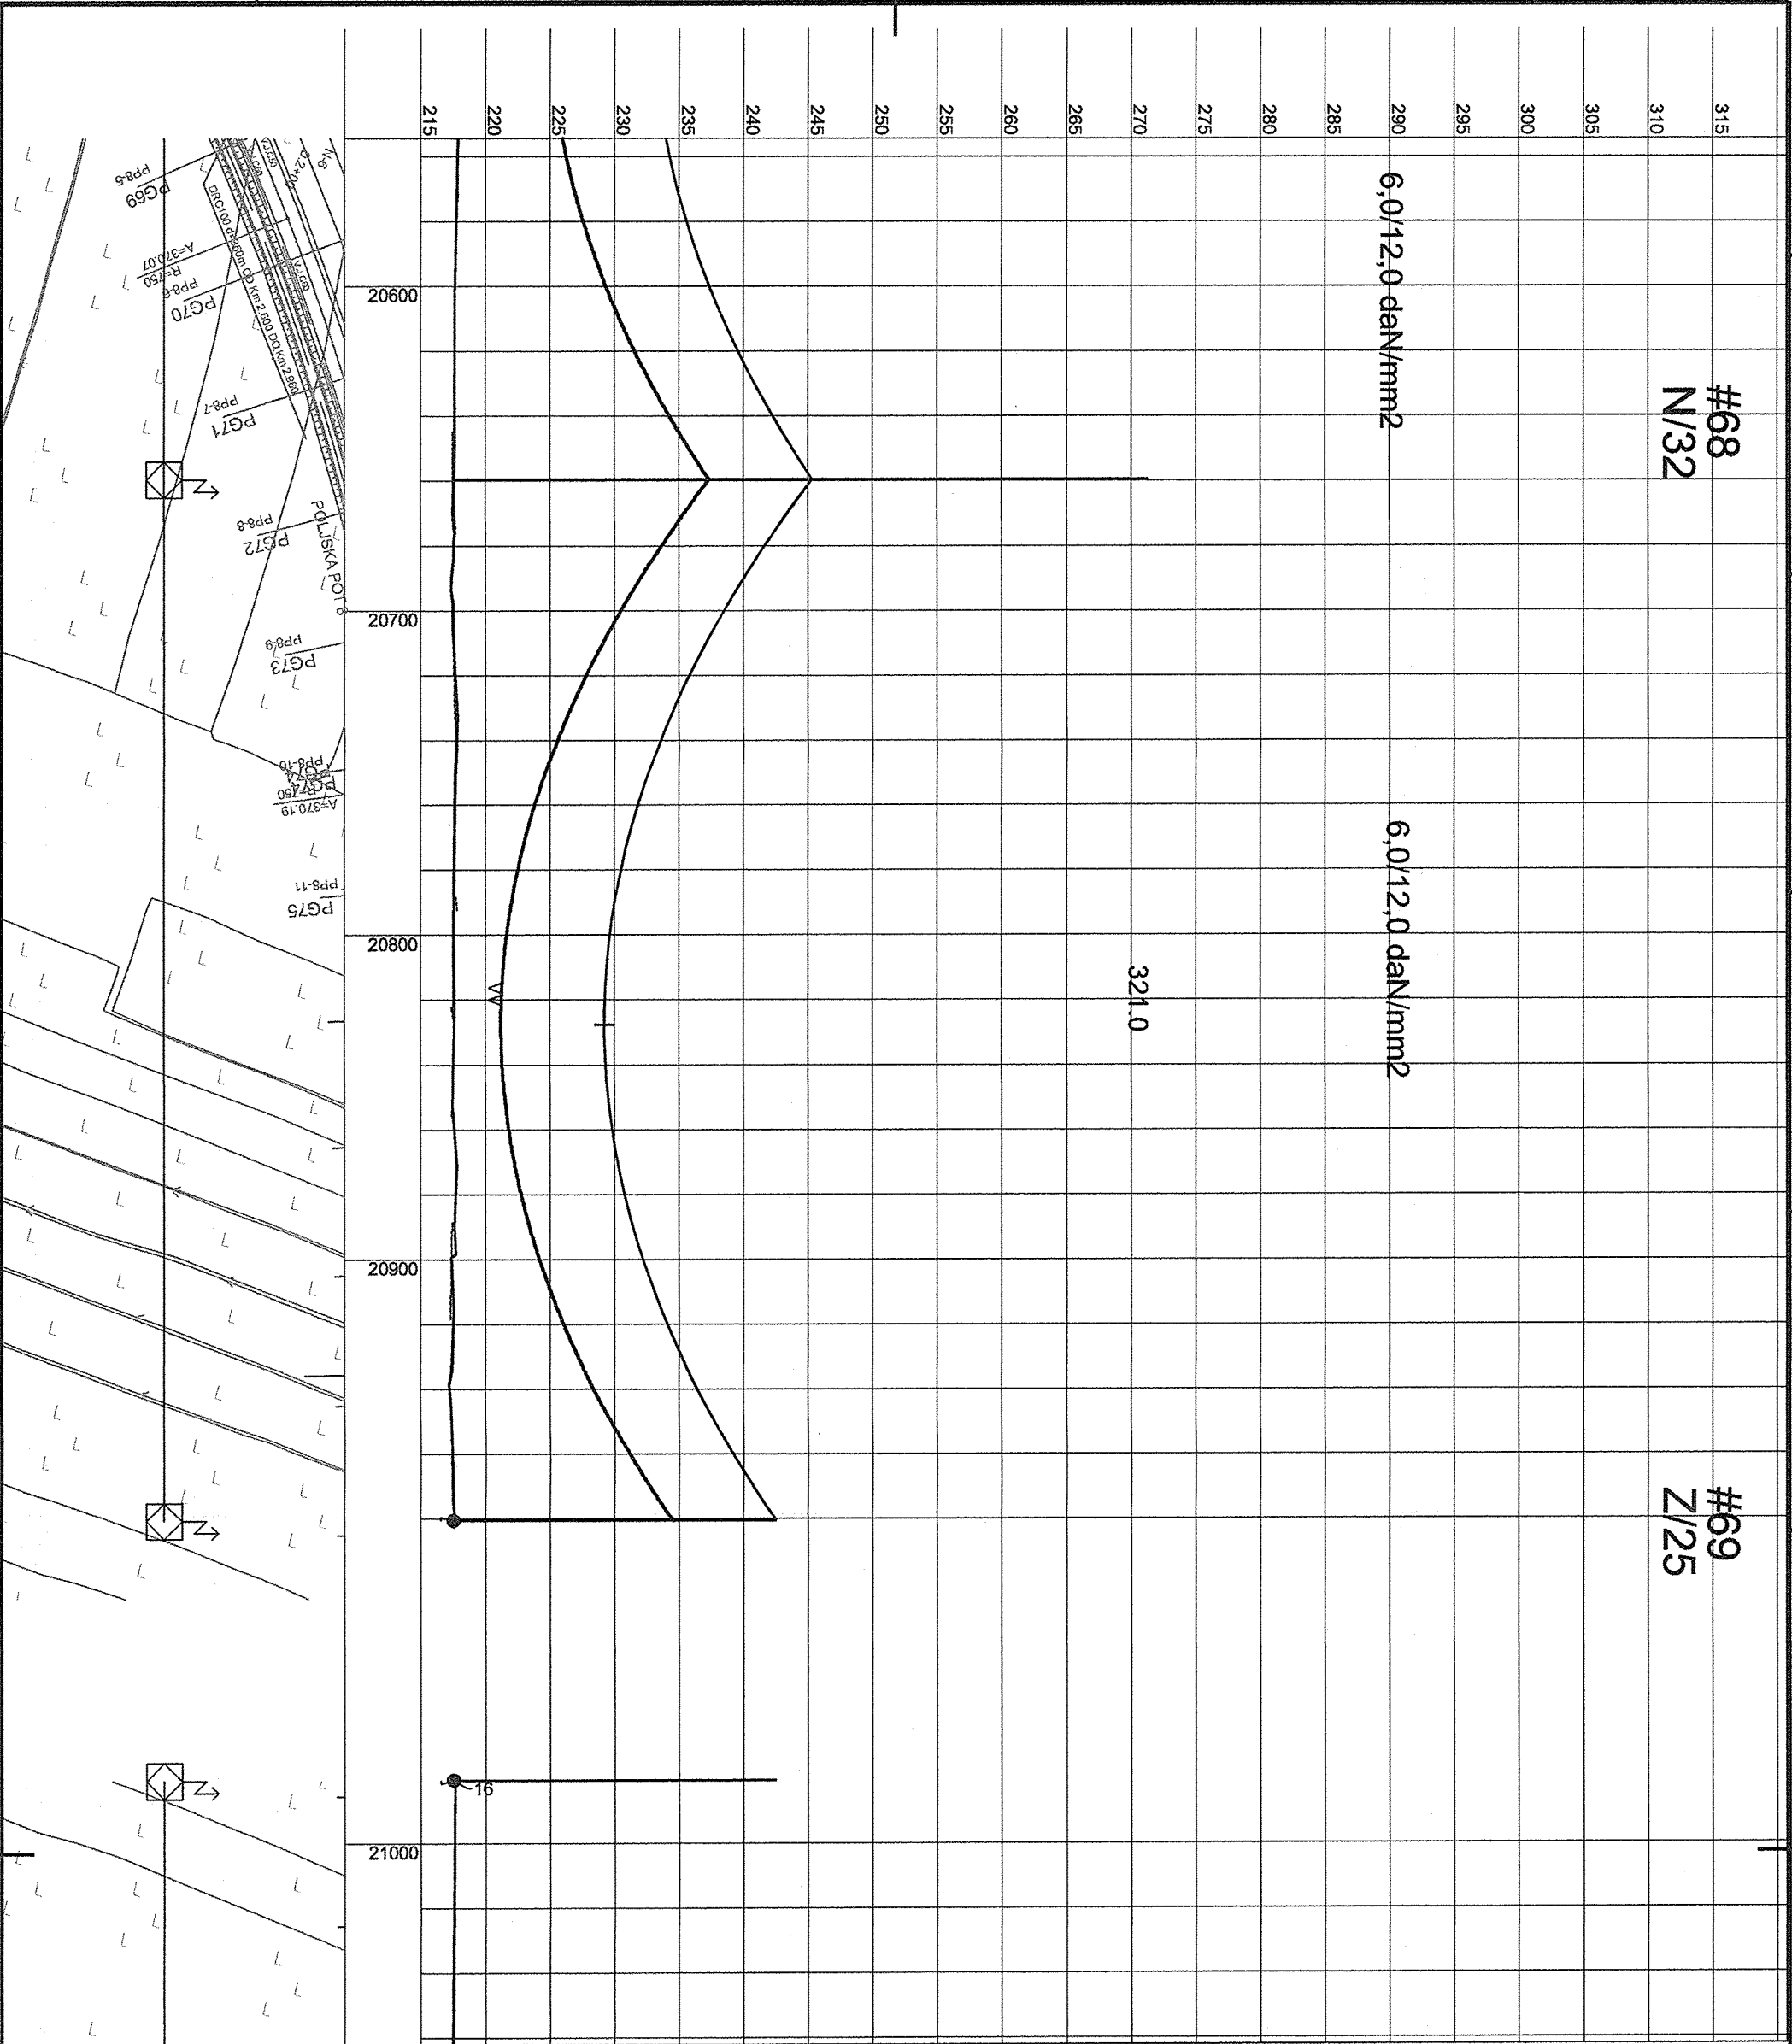

© IBE d.d.
Vse avtorske pravice, ki niso
s pogodbo izrecno prenešene
na naročnika, so pridržane.

© IBE d.d.
All rights which are not explicitly
transferred to the employer by
contract are reserved.