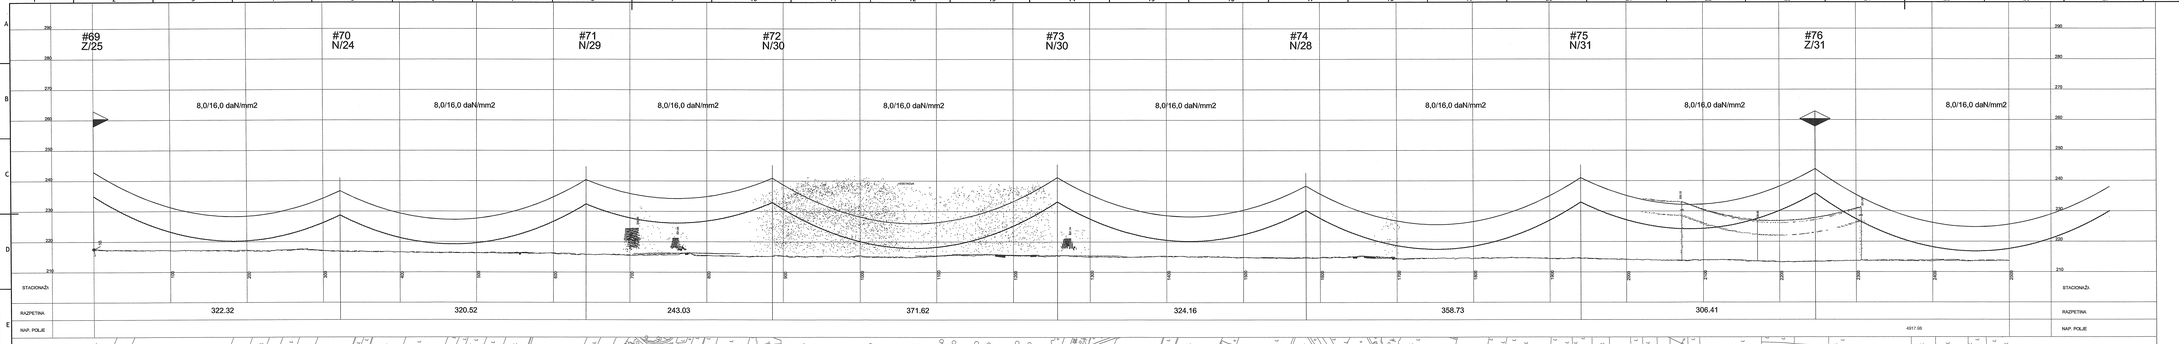

Vodniki: 2x3x2 490-Al1/64-A20SA (Al/Fe 490/65)
Zaščitna vrv-OPGW: 1 x Ay/ACS 131/25-13,4
Zaščitna vrv: 1x E AlMg1/Fe 120/70
Dod. breme: 1,6 gn
Veter: 0,6 kN/m2

SM69 - SM76

Spremembe:	Opis spremembe:	Datum spr.:	Parafa:
Investitor:	ELES	Objekt:	DV 2x400 kV Cirkovce - Pince
	BE, d.d., Inženiring, Inženiring za el. in telekom. Ljubljana, Slovenija	Del objekta-lokacija:	/
Projektant:		Vrsta načrta:	4 NAČRT ELEKTRIČNIH INŠTALACIJ IN ELEKTRIČNE OPREME
Odgovorni vodja projekta:	Iztok Jovanovič, univ. dipl. tehn. el.	Naziv risbe (poimenitev):	Vzdolžni profil odsek: SM69- SM76
Odgovorni projektant:	Iztok Jovanovič, univ. dipl. tehn. el.		
Vodilna inž. strok.:	Gregor Grošar, dipl. inž. el.	Datum risbe:	sept. 2012
Izdelal:	Gregor Grošar, dipl. inž. el.	Merilo:	1:2000/500
Datum izdelave:		Risba:	D723-A025/018
Kvalifikacijski znak:	U P	Izvod:	1/1
Kvalifikacijski znak:	D 7 2 3 - - - 1 E 4 3 1 0	Izvod:	1/1