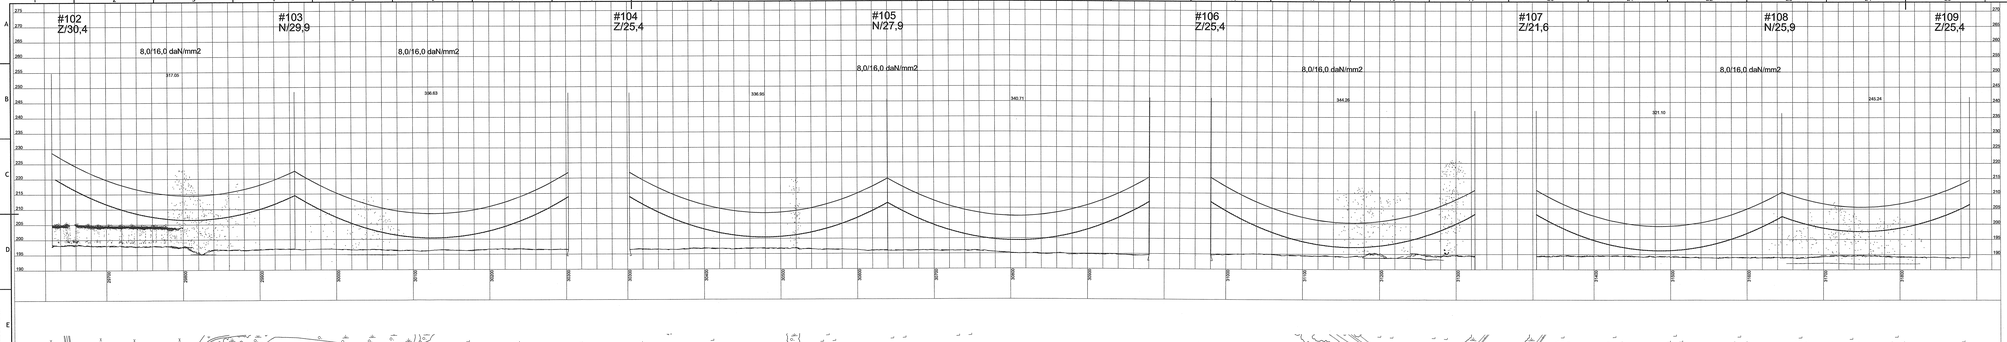

Vodniki: 2x3x2 490-Al1/64-A20SA (Al/Fe 490/65)
Zaščita vrv-OPGW: 1 x Ay/ACS 131/25-13,4
Zaščitna vrv: /
Dod. breme: 1,6 gn
Veter: 0,6 kN/m2

SM102 - SM109

/			
Spremenitve	Zap. sprememb:	Datum spr.:	Podpis:

Investitor: ELES	Objekt: DV 2x400 kV Cirkovce - Pince
Projektant: IBE, d.d., Energetika, projektiranje in in inženiring Ljubljana, Slovenija	Del objekta-tehnični: /
/	Vsebina načrta: 4 NAČRT ELEKTRIČNIH INŠTALACIJ IN ELEKTRIČNE OPREME
	Naslov risbe (dokumenta): Vzdolžni profil odsek: SM102 - SM109

Odgovorni vodja projekta:	Tadej Jovanovič, uni. dipl. inž. el.	E-1620	
Odgovorni projektant:	Tadej Jovanovič, uni. dipl. inž. el.	E-1620	
Vodjenje izdel. dok.:	/	Številka risbe:	D723-A025/018
Izdelal:	Gregor Grajzer, dipl. inž. el.	E-1669	Kvalifikacijski znak: U P
Datum izdelave:	sept. 2012	Merilo:	1:2000/500
		Datum izdelave risbe:	D 7 2 3 - - - 1 E 4 3 1 4
		Vrsta risbe:	1D2
		Stran: / Skupno strani:	1/1