Vodniki: 2x3x2 490-Al1/64-A20SA (Al/Fe 490/65)
Zaščitna vrv-OPGW: 1 x Ay/ACS 131/25-13,4
Zaščitna vrv: /
Dod. breme: 1,6 gn
Veter: 0,6 kN/m2

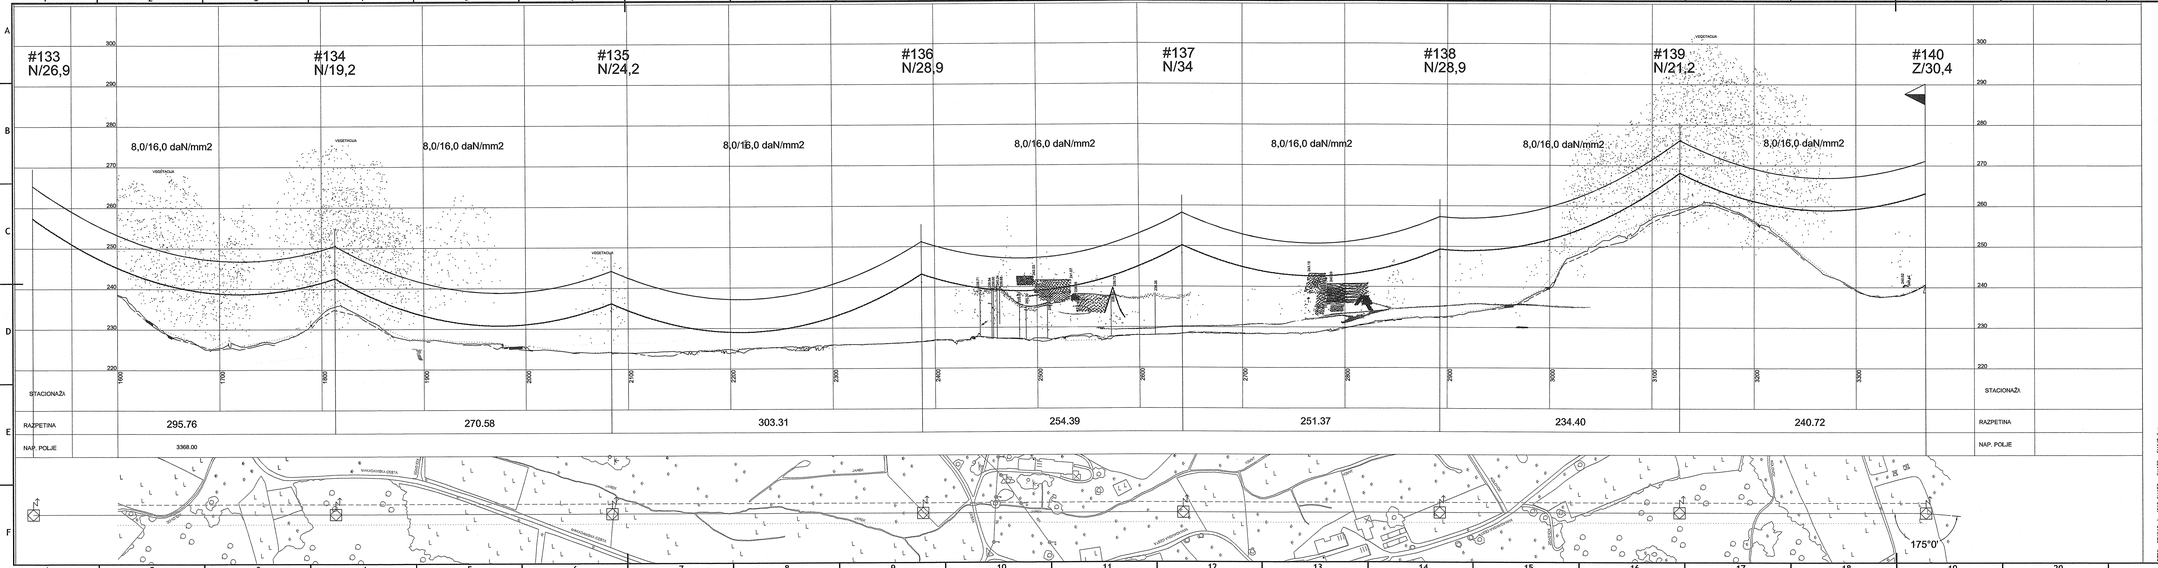

SM133 - SM140

Investitor: ELES	Objekt: DV 2x400 kV Cirkovce - Pince		
Projektant: IBE, d.d., svetovanje, projektiranje in in žemiring Ljubljana, Slovenija	Del objekta/sistem: /		
	Vrsta načrta: 4 NAČRT ELEKTRIČNIH INŠTALACIJ IN ELEKTRIČNE OPREME		
Odgovorni vodja projekta: mag. Jožko Jovanović, univ. dipl. el. el.	Ime in priimek:	Ident. št.: E-1620	Vsebina risbe (dokumenta): Vzdolžni profil odsek: SM133 - SM140
Odgovorni projektant: mag. Jožko Jovanović, univ. dipl. el. el.		E-1620	
Sodelavec-vodja projektant:		/	Šifra projekta: D723-A025/018 — Vrsta projekta: IDZ
Sodelavec: Gregor Grapar, dipl. inž. el.		E-1849	Klasifikacijska oznaka: U.P — Zaporedna številka: 1/1
Datum izdelave: sept. 2012	Merilo: 1:2000/500		Identifikacijska oznaka: D.7.2.3.-.-.1E.4.3.1.9

Spremembe:	Opis sprememb:	Datum spr.:	Podpis:
/	/		

D723-IZE411 do d719 SM133 - SM139 - SM140.dwg

© IBE d.d.
Vse pravice avtorja so ves čas varovane. Risba ali kakršna koli uporaba ali prenos risbe ali vsebine v popolnem ali delnem obsegu brez dovoljenja avtorja je prepovedan.
© IBE d.d.
All rights are reserved. Drawing or any part thereof may not be used or transferred to the employer by contract are reserved.