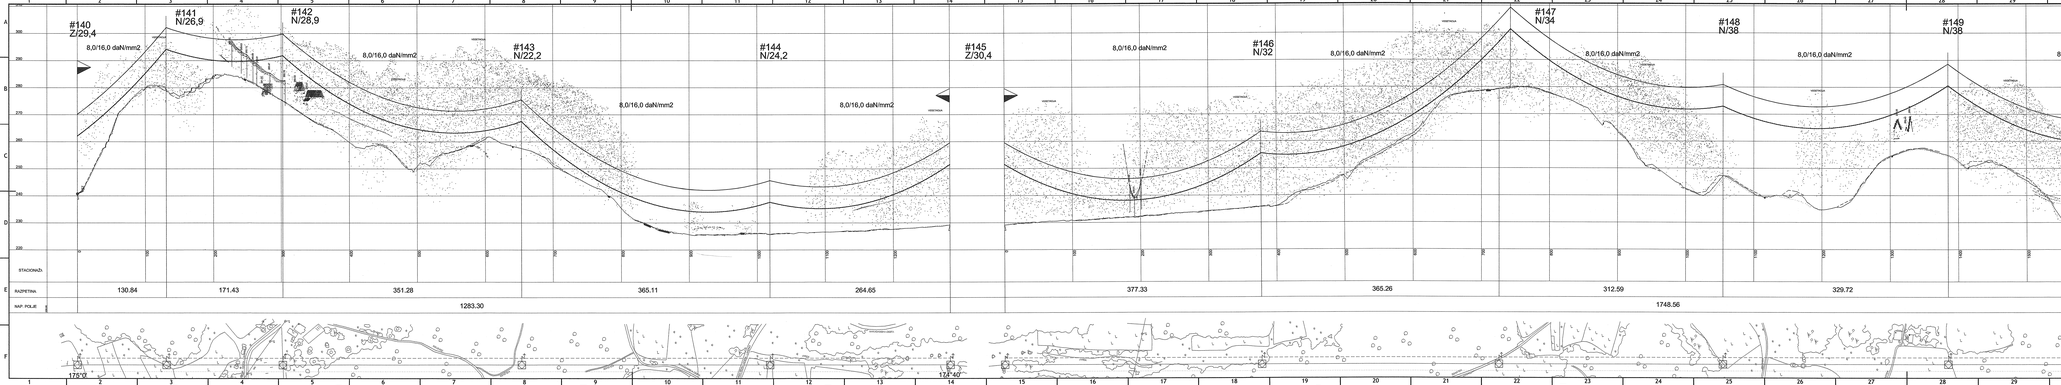

Vodniki: 2x3x2 490-Al1/64-A20SA (Al/Fe 490/65)
Zaščitna vrv-OPGW: 1 x Ay/ACS 131/25-13,4
Zaščitna vrv: /
Dod. breme: 1,6 gn
Veter: 0,6 kN/m2

SM140 - SM150

Sprememba	Opis sprememe	Datum spr.	Podpis

Naročnik: ELES

Izdelovalec: IBE, d.d., svetovanje, projektiranje in in. inženiring Ljubljana, Slovenija

Objekt: DV 2x400 kV Cirkovce - Pince

Del objekta/sklop: /

Vrsta načrta: 4 HUČRT ELEKTRIČNIH PRIŠTIALCI IN ELEKTRIČNE OPREME

Odgovorni vodja projekta	Tadej Jovanovič, univ. dipl. inž. el.	E-1428	
Odgovorni projektant	Tadej Jovanovič, univ. dipl. inž. el.	E-1428	
Odgovorni projektant	Mojca Bizjak, univ. dipl. inž. el.	E-1428	
Odgovorni tehnični sodelavec	Gregor Gregor, dipl. inž. el.	E-1648	
Datum izdaje	sept. 2012	Merilo	1:2000/500

Naročnik št.: 5723-J025/018
Izdelovalec št.: 1.P
Izdelovalec oznaka: 1.7.2.3 - - - 1.8.4.3.2.0

Vodniški profil
odsek: SM140 - SM150

Izvod: 100
Izdaja: 1/1
Datum: sept. 2012