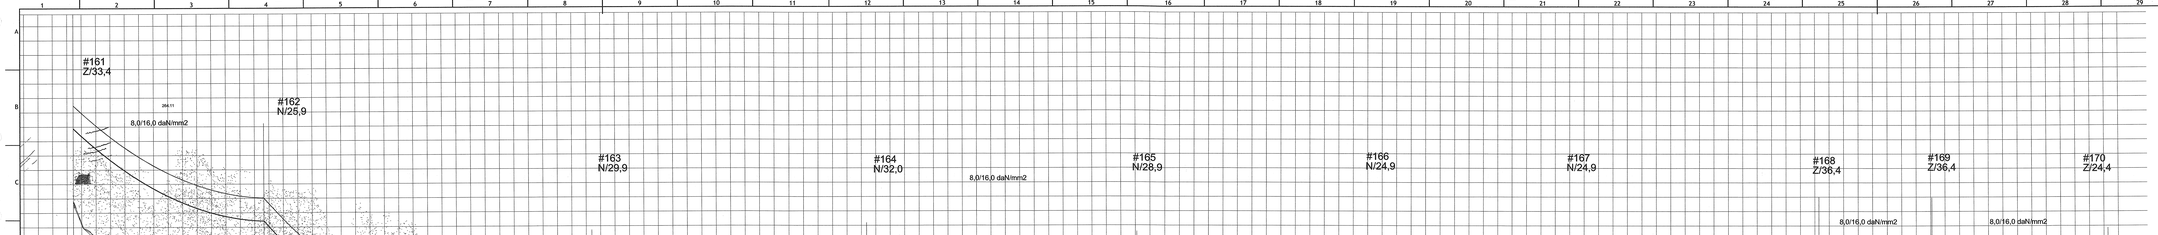

Vodniki: 2x3x2 490-Al1/64-A20SA (Al/Fe 490/65)
Zaščitna vrv-OPGW: 1 x Ay/ACS 131/25-13,4
Zaščitna vrv: /
Dod. breme: 1,6 gn
Veter: 0,6 kN/m2

SM160 - SM170

/			
Spremenitve	Kos spremenitve	Datum sp.:	Podpis

Izdelovalec: ELES

Projektant: IBE, d.d., svetovanje, projektiranje, inženiring, Hajdrihova 2, 1000 Ljubljana, Slovenija

Objekt: DV 2x400 kV Cirkovce - Pince

Del objekta izsevn: /

Vsebina načrta: 4 NAČRT ELEKTRIČNIH INŠTALACIJ IN ELEKTRIČNE OPREME

Izdelovalec projekta:	Ime in priimek:	Imat. št.:	Vsebina risbe (izdelovalec): Vodilni profil odsek: Sm160- Sm170
Odgovorni nadzor:	Sašo Jovanović, uni. dipl. el. el.	G-1420	
Odgovorni projektant:	Sašo Jovanović, uni. dipl. el. el.	G-1420	
Odgovorni vodja projekta:	Gregor Grajer, dipl. inž. el.	G-1849	
Datum:	mpt. 2012	Merilo:	1:2000/500

Šifra projekta:	D723-N025/D18	Izvod:	100
Šifra risbe:	U E	Izvod:	1/1
Ident risbe:	D 7 2 3 - - - - 1 E 4 3 2 2		