Vodniki: 2x3x2 490-Al1/64-A20SA (Al/Fe 490/65)
Zaščitna vrv-OPGW: 1 x Ay/ACS 131/25-13,4
Zaščitna vrv: 1x E AlMg1/Fe 120/70
Dod. breme: 1,6 gn
Veter: 0,6 kN/m2

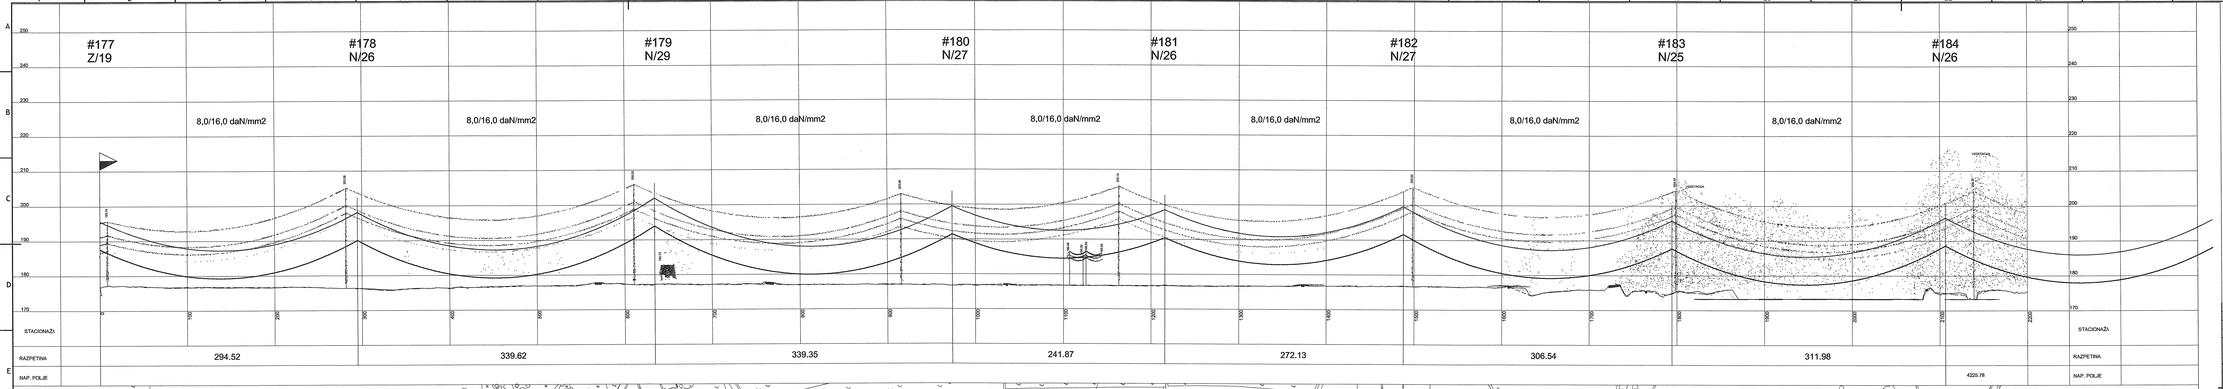

SM177 - SM184

Spremembe:	Opis sprememb:	Datum spr.:	Podpis:
Investitor: ELES		Objekt: 2V 2x400 kV Cirkovce - Pince	
Projektant: IBE, d.d., svetovanje, projektiranje in in žentring Ljubljana, Slovenija		Del objekta/sklop: /	
/		Vrsta načrta: 4 NAČRT ELEKTRIČNIH INŠTALACIJ IN ELEKTRIČNE OPREME	
Odgovorni vodja projekta:	Tarčica Jovanović, univ. dipl. inž. el.	Ime in priimek:	Izvl. št.: E-1620
Odgovorni projektant:	Tarčica Jovanović, univ. dipl. inž. el.		E-1620
Vodja projekta odg. projektant:	/		/
Izdelal:	Gregor Grapar, dipl. inž. el.		E-1849
Datum izdelave:	sept. 2012	Merilo:	1:2000/500

Naslov risbe (dokumenta): Vzdolžni profil
odsek: SM177 - SM184

Šifra projekta:	D723-A025/018	Vrsta projekta:	IDZ
Kontrolirajoča enota:	U.P.	Stevec risbe:	1/1
Identifikacijska oznaka:	D.7.2.3-- -1E4324		

Izdelano v skladu z veljavno zakonodajo in standardi. Vsebina, ki ni v skladu z veljavno zakonodajo in standardi, ni veljavna. © IBE d.d. Vsebina risbe ni dovoljeno prenašati v tretje osebe. © IBE d.d. The contents of this drawing are not explicitly transferred to the recipient by the mere handing over.