Vodniki: 2x3x2 490-Al1/64-A20SA (Al/Fe 490/65)
Zaščitna vrv-OPGW: 1 x Ay/ACS 131/25-13,4
Zaščitna vrv: 1x E AlMg1/Fe 120/70 (do SM189)
Dod. breme: 1,6 gn
Veter: 0,6 kN/m2

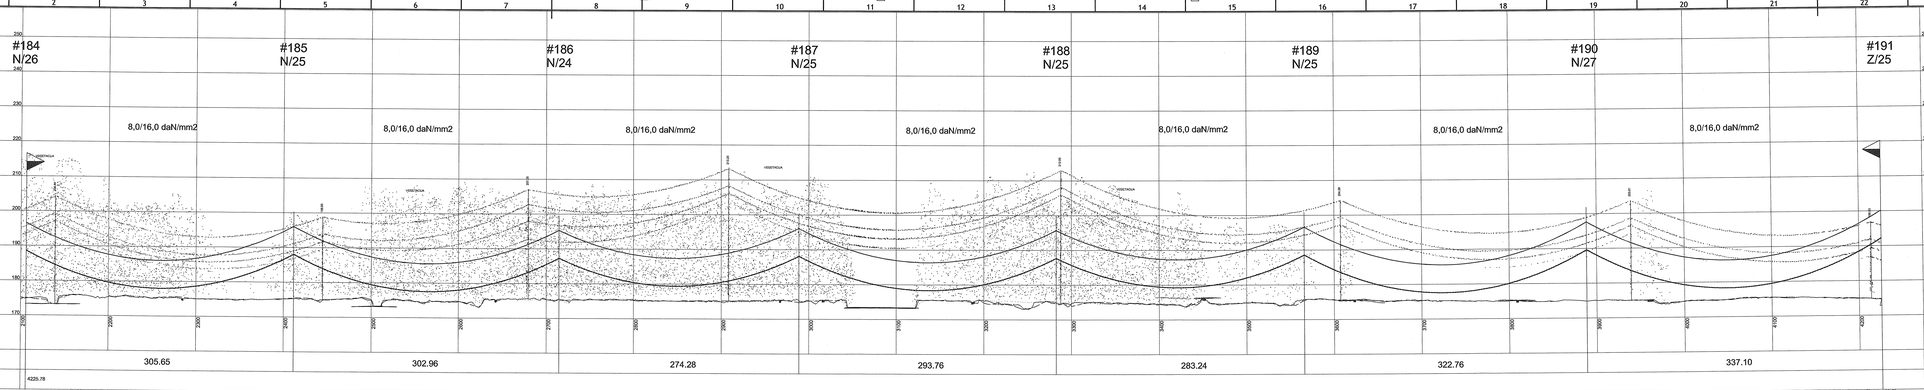

SM184 - SM191

Spremembe:	Opis sprememb:	Datum spr.:	Podpis:
Investitor: ELES		Objekt: DV 2x400 kV Cirkovce - Pince	
Projektant: IBE, d.d., svetovanje, projektiranje in in žensiring Ljubljana, Slovenija		Del objekta-faza: /	
		Vrsta načrta: 4 NAČRT ELEKTRIČNIH INŠTALACIJ IN ELEKTRIČNE OPREME	
Izdelovalec načrta:	Ime in priimek:	Štev. iz.:	Vsebina risbe (dokumenta): Vzdolžni profil odsek: SM184 - SM191
Odgovorni vodja projektov:	Tadeja Jovanović, univ. dipl. inž. el.	E-1620	
Odgovorni projektant:	Tadeja Jovanović, univ. dipl. inž. el.	E-1620	
Sodelovalci-odg. projektant:	/	/	Šifra projekta: D723-A025/018 Vrsta dokumenta: IDZ
Vodja:	Gregor Grager, dipl. inž. el.	E-1849	Kontrolna šifra: U_P Štev. risbe: 1/1
Datum izdelave:	sept. 2012	Merilo: 1:2000/500	Identifikacijska oznaka: D 7 2 3 - - - 1 E 4 3 2 5

© IBE d.d.
Vse pravice varovane. Prepovedano kopiranje in tretiranje tuje vsebine brez dovoljenja avtorja.

© IBE d.d.
Vsebina risbe ni dovoljena uporabljati za izdelavo tuje projektne dokumentacije.