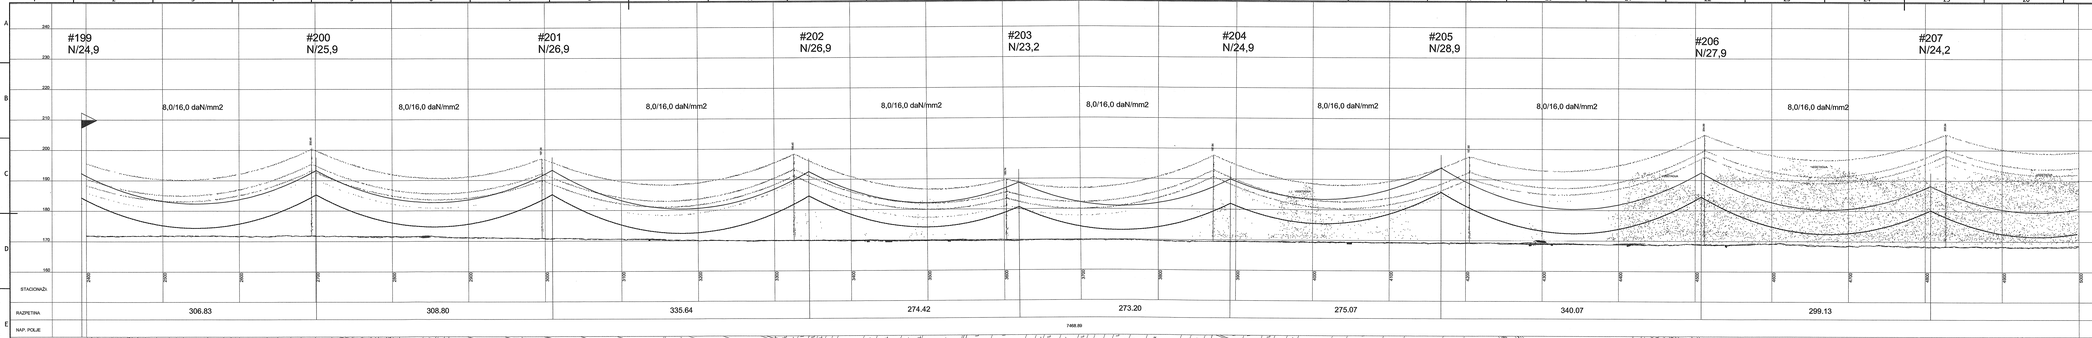

Vodniki: 2x3x2 490-Al1/64-A20SA (Al/Fe 490/65)
Zaščitna vrv-OPGW: 1 x Ay/ACS 131/25-13,4
Zaščitna vrv: /
Dod. breme: 1,6 gn
Veter: 0,6 kN/m2

SM199 - SM207

Spremenba	Opis spremembe	Datum spr.	Podpis
Investitor: ELES		Objekt: DV 2x400 kV Cirkovce - Pince	
Projektant: IBE, d.d., svetovanje, projektiranje in in izvajanje Ljubljana, Slovenija		Del objekta/sistem: /	
Vrsta načrta: 4 NAČRT ELEKTRIČNIH INŠTALACIJ IN ELEKTRIČNE OPREME			
Ime in priimek:	Izen. št.:	Ime načrta (izvlečka): Vzdolžni profil odsek: SM199 - SM207	
Odgovorni vodja projekta: Tadej Jovanovič, ustr. dipl. inž. el.	E-1620		
Odgovorni projektant: Tadej Jovanovič, ustr. dipl. inž. el.	E-1620		
Odgovorna oseba izdajatelja: /		Številka projekta: D723-A025/018	Izdaja: I102
Izdelal: Gregor Grupar, dipl. inž. el.	E-1848	Identifikacijska oznaka: D	Stran: 1/1
Datum izdaje: sept. 2012	Merilo: 1:2000/500	Identifikacijska oznaka: D 7 2 3 - - - 1 8 4 3 2 7	