Vodniki: 2x3x2 490-Al1/64-A20SA (Al/Fe 490/65)
Zaščitna vrv-OPGW: 1 x Ay/ACS 131/25-13,4
Zaščitna vrv: /
Dod. breme: 1,6 gn
Veter: 0,6 kN/m2

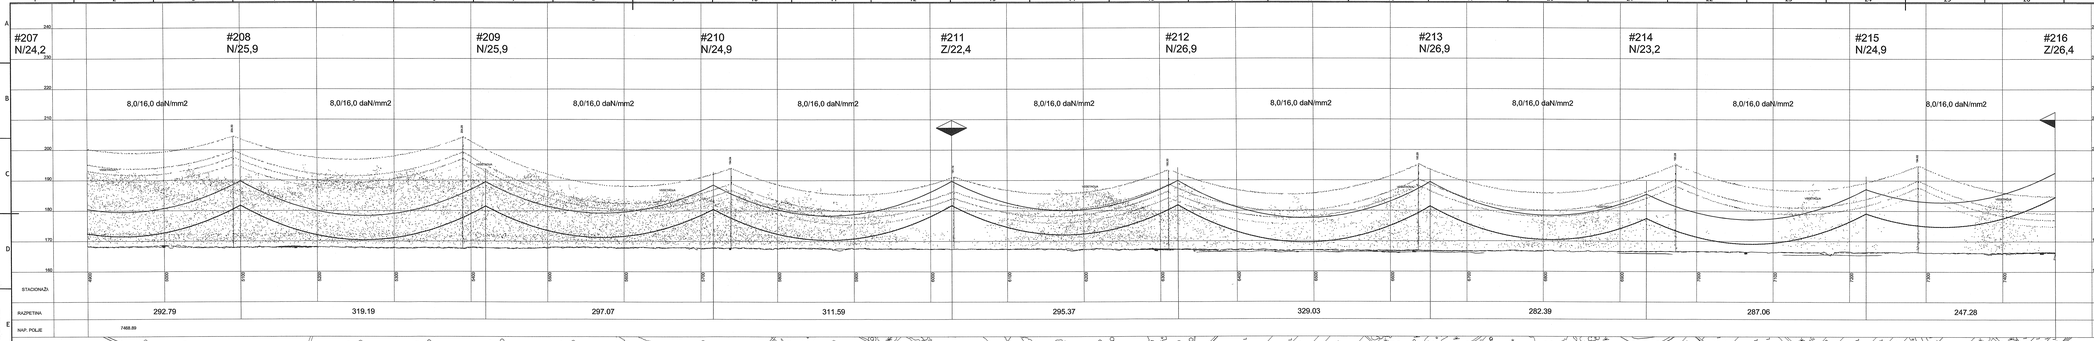

SM207 - SM216

Spremenitve	Zap.spremember	Datum spr.	Podpis

Naročnik: ELES

Projektant: SIST, d.d., tretiranje, projektiranje in in izvajanje Ljubljana, Slovenija

Objekt: DV 2x400 kV Cirkovce - Pince

Del objekta-sistem: /

Vrsta načrta: 4 NAČRT ELEKTRIČNIH INŠTALACIJ IN ELEKTRIČNE OPREME

Vzdolžni profil odsek: SM207 - SM216

Odgovorni vodja projekta:	Tadej Jovanovič, univ. dipl. inž. el.	Ime in priimek:	Merilo: E-1420
Odgovorni projektant:	Tadej Jovanovič, univ. dipl. inž. el.		E-1420
Sodelavec-vrtj. projektant:			
Risal:	Gregor Gregor, dipl. inž. el.		E-1849

Datum izdaje: Mpt. 2012 | Merilo: 1:2000/500

Tehnična risba (dokumenta): D723-A025/018

Vrsta izvedbe projekta: U P

Zaporedna izvedba načrta: D 7 2 3 - - - 1 8 4 3 2 8

Izdaja: I02

Stran: 1/1