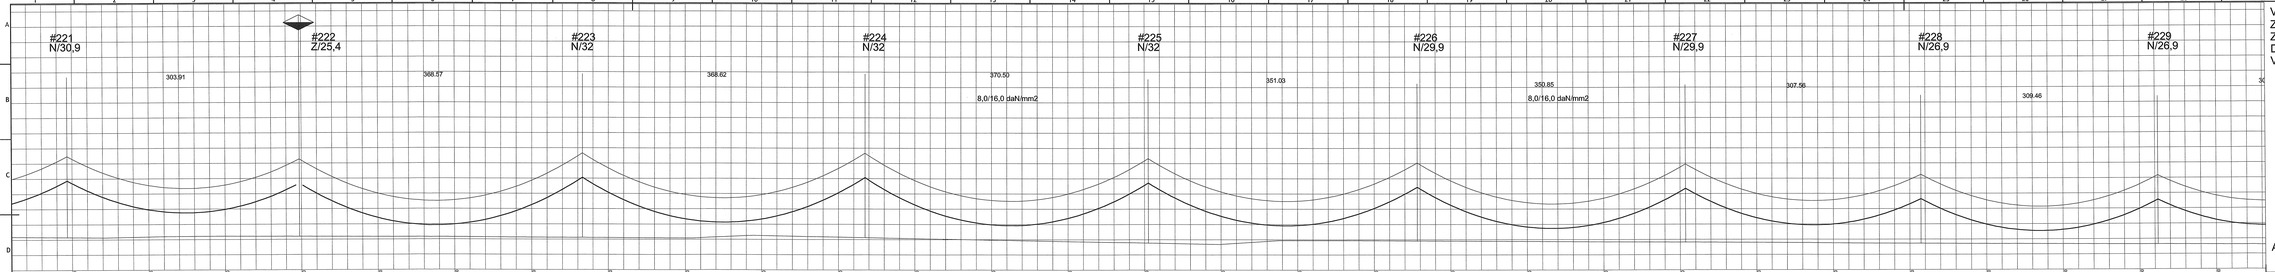


Vodniki: 2x3x2 490-Al1/64-A20SA (Al/Fe 490/65)
Zaščitna vrv-OPGW: 1 x Ay/ACS 131/25-13,4
Zaščitna vrv: /
Dod. breme: 1,6 gn
Veter: 0,6 kN/m2

# SM221 - SM228

## APROKSIMACIJA VZDOLŽNEGA PROFILA

| | | | |
|---|---|---|---|
| Spremembe: | Zap. sprememb: | Datum spr.: | Podpis: |
| / | | | |

Investitor: ELES

Objekt: DV 2x400 kV Cirkovce - Pince

Projektant: IBE, d.o.o., Inštitut za elektroenergetiko in telekomunikacije, Ljubljana, Slovenija

Del objekta/sistem: /

Vrsta načrta: 4 NAČRT ELEKTRIČNIH INŠTALACIJ IN ELEKTRIČNE OPREME

Naziv načrta: Vzdolžni profil
odseki: SM221 - SM228

| | Ime in priimek: | Izst. št.: |
|---|---|---|
| Odgovorni vodja projektov: | Janja Jovanović, univ. dipl. inž. el. | E-1620 |
| Odgovorni projektant: | Janja Jovanović, univ. dipl. inž. el. | E-1620 |
| Sodelavec izdelovalca izvedbenega načrta: | / | |
| Izdelal: | Gregor Grager, dipl. inž. el. | E-1564 |

Šifra projekta: D723-A025/018
Oznaka načrta: U P
Oznaka izvedbenega načrta: D.7.2.3.-.-.-.-1.E.4.3.3.0

Datum izdelave: sept. 2012
Merilo: 1:2000/500
Stran: 1/1
Izvod: IZ02