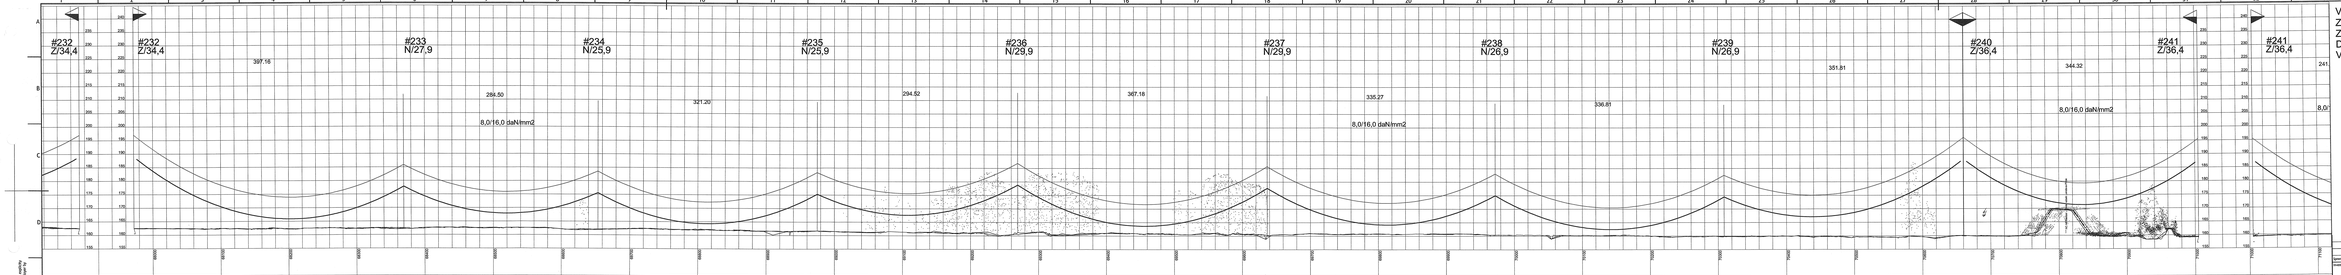

Vodniki: 2x3x2 490-Al1/64-A20SA (Al/Fe 490/65)
Zaščitna vrv-OPGW: 1 x Ay/ACS 131/25-13,4
Zaščitna vrv: /
Dod. breme: 1,6 gn
Veter: 0,6 kN/m2

SM232 - SM241

Spremenitve:	Opis spremembe:	Datum spr.:	Preglo:
Naročnik: ELES		Objekt: DV 2x400 kV Cirkovce - Pince	
Projektant: IBE, d.d., svetovanje, projektiranje in in. inženiring Ljubljana, Slovenija		Kraj objekta naziv: /	
		Vrsta načrta: 4 NAČRT ELEKTRIČNIH INŠTALACIJ IN ELEKTRIČNE OPREME	
		Naziv risbe: Vzdolžni profil. odsek: SM232 - SM241	
Odgovorni vodja projekta:	Ime in priimek: Tadej Jovanovič, univ. dipl. el. inž.	Datum: E-NAČ	Verzija:
Odgovorni projektant:	Tadej Jovanovič, univ. dipl. el. inž.	E-NAČ	
Odgovorni konstruktor:			
Odgovorni tehnolog:	Gregor Grager, dipl. tel. el.	E-NAČ	Šifra risbe: 0723-A025/018
Vodja enote:			Format: A3 P
Datum izdaje:	januar, 2012	Merilo: 1:2000/500	Izvedba: D 7 2 3 - - - 1 E 4 3 3 2
			Izvod: 100
			Stran: 1/1