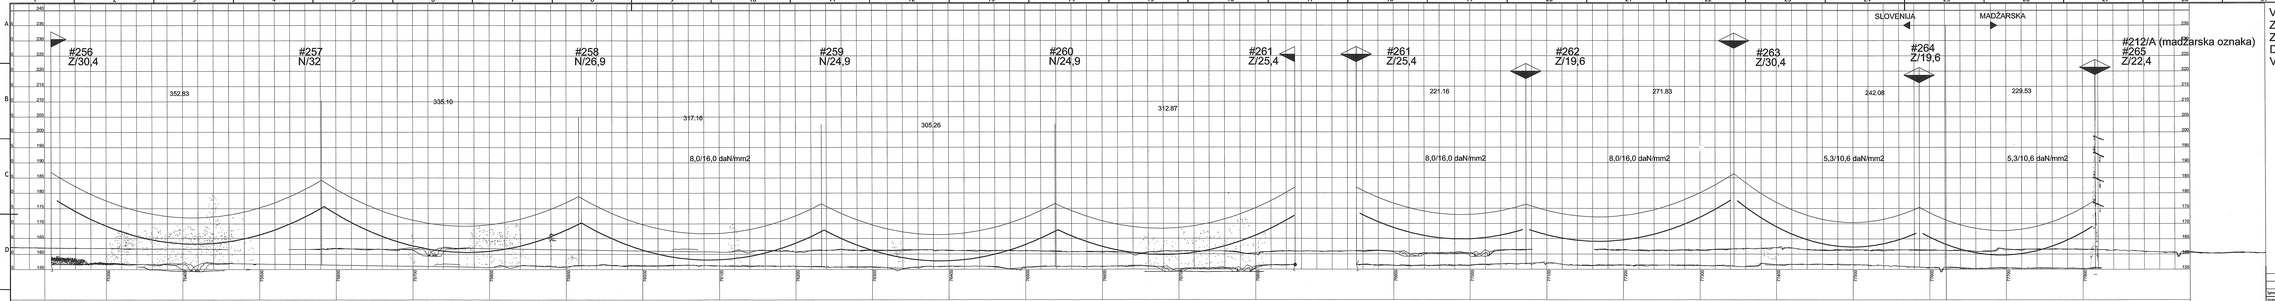

Vodniki: 2x3x2 490-Al1/64-A20SA (Al/Fe 490/65)
Zaščitna vrv-OPGW: 1 x Ay/ACS 131/25-13,4
Zaščitna vrv: /
Dod. breme: 1,6 gn
Veter: 0,6 kN/m2

SM256 - SM264

Spremenitve	Dn spremenitev	Datum spr.	Podpis
/			

Investitor: ELES

Projektant: IBE, d.d., tretiranje, projektiranje in in izvajanje, Ljubljana, Slovenija

Objekt: DV 2x400 kV Cirkovce - Pince

Del objekta izdelave: /

Vrsta načrta: 4 NAČRT ELEKTRIČNIH INŠTALACIJ IN ELEKTRIČNE OPREME

Naziv načrta: Vzdolžni profil odsek: SM256 - SM264

Odgovorni vodja projekta:	Iva in ljudje: Tadeja Jovanovič, univ. dipl. inž. el.	Ident. št.:	
Odgovorni projektant:	Tadeja Jovanovič, univ. dipl. inž. el.	E-1420	
Vodilni projektant:		E-1420	
Vodilni inž. izvajanja:			
Izdelal:	Gregor Grupar, dipl. inž. el.	E-1849	
Datum izdelave:	april 2022	Merilo: 1:2000/500	

Tehnična risba (dokumenta): D723-A025/018

Zaporedna oznaka risbe: 01 P

Nadomešča risbo: /

Nova risba: DA

Format: 1/1

Kataloška oznaka risbe: D 7 2 3 - - - 1 E 4 3 3 5 1

Ne dati v uporabo, dokler ni vsaj eno izvod tega dokumenta podpisan s strani pooblaščene osebe!

Do not use, until at least one copy of this document is signed by the authorized person!

Ne dati v uporabo, dokler ni vsaj ena risba v tem formatu podpisana s strani pooblaščene osebe!

Do not use, until at least one drawing in this format is signed by the authorized person!