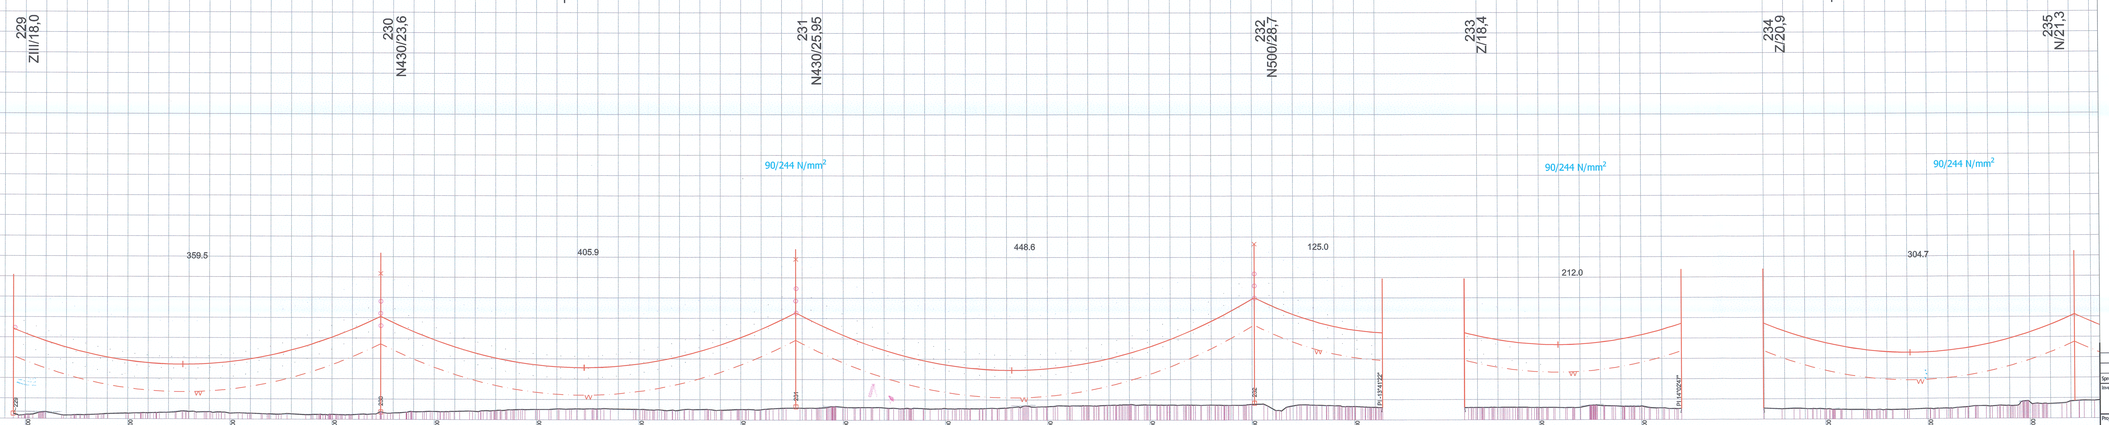

© IBE d.d.
Vse avtorske pravice, ki niso s pogodbo izrecno prenešene na naročnika, so pridržane.

© IBE d.d.
All rights wich are not explicity transfered to the employer by contract are reserved.

229
ZIII/18,0
359.5
230
N430/23,6
405.9
90/244 N/mm²
231
N430/25,95
448.6
DV 220 kV Cirkovce - Žerjavinec
232
N500/28,7
125.0
PI -13°41'22"
233
Z/18,4
212.0
90/244 N/mm²
NN
PI 14°02'47"
234
Z/20,9
304.7
90/244 N/mm²
235
N/21,3
8100
8200
8300
8400
8500
8600
8700
8800
8900
9000
9100
9200
9300
9400
9500
9600
9700
9800
9900
230
235
240
245
250
255
260
265
270
275
280
285
290
295
300
305
310
315
320
325
330

LEGENDA:
○ obstoječi steber
⊠ novi steber

Vodniki: 3 x Al/Fe 360/57
OPGW: 1 x OPGW (ACS 77-5,8)
Tlak vetra: 0,6 kN/m² do 40 m višine
0,75 kN/m² nad 40 m višine
Dodatno breme: 1,0 g_n

Sprememba:	Opis spremembe:	Datum spr.:	Podpis:
/	/	/	

Investitor: ELES

Projektant: IBE, d.d., svetovanje, projektiranje in inženiring
Ljubljana, Slovenija

Objekt: DV 2 X 400 kV CIRKOVCE - PINCE Z RAZPLETOM DALJNOVODOV PRED RTP CIRKOVCE IN RTP 400 / 220 / 110 kV CIRKOVCE

Del objekta/sistem: /

Vrsta načrta: 4 NAČRT ELEKTRIČNIH INŠTALACIJ IN ELEKTRIČNE OPREME

Vsebina risbe (dokumenta): VZDOLŽNI PROFIL
DV 220 kV Cirkovce - Žerjavinec
SM229 - SM235

	Ime in priimek:	Ident. št.:
Odgovorni vodja projekta:	Željko Jovanović, univ. dipl. inž. el.	E-1620
Odgovorni projektant:	Željko Jovanović, univ. dipl. inž. el.	E-1620
Sodelavec-odg. projektant:	/	/
Izdelal:	Gregor Grapar, dipl. inž. el.	E-1849
Datum izdelave:	sept. 2012	Merilo: 1:2000/500

Številka projekta:	D723-A025/018	Vrsta projekta:	IDZ
Klasifikacijska oznaka:	U.P.	Stran/strani:	1/1
Identifikacijska oznaka:	D723---1E4347	Spr.:	

D723---1E4347.dwg