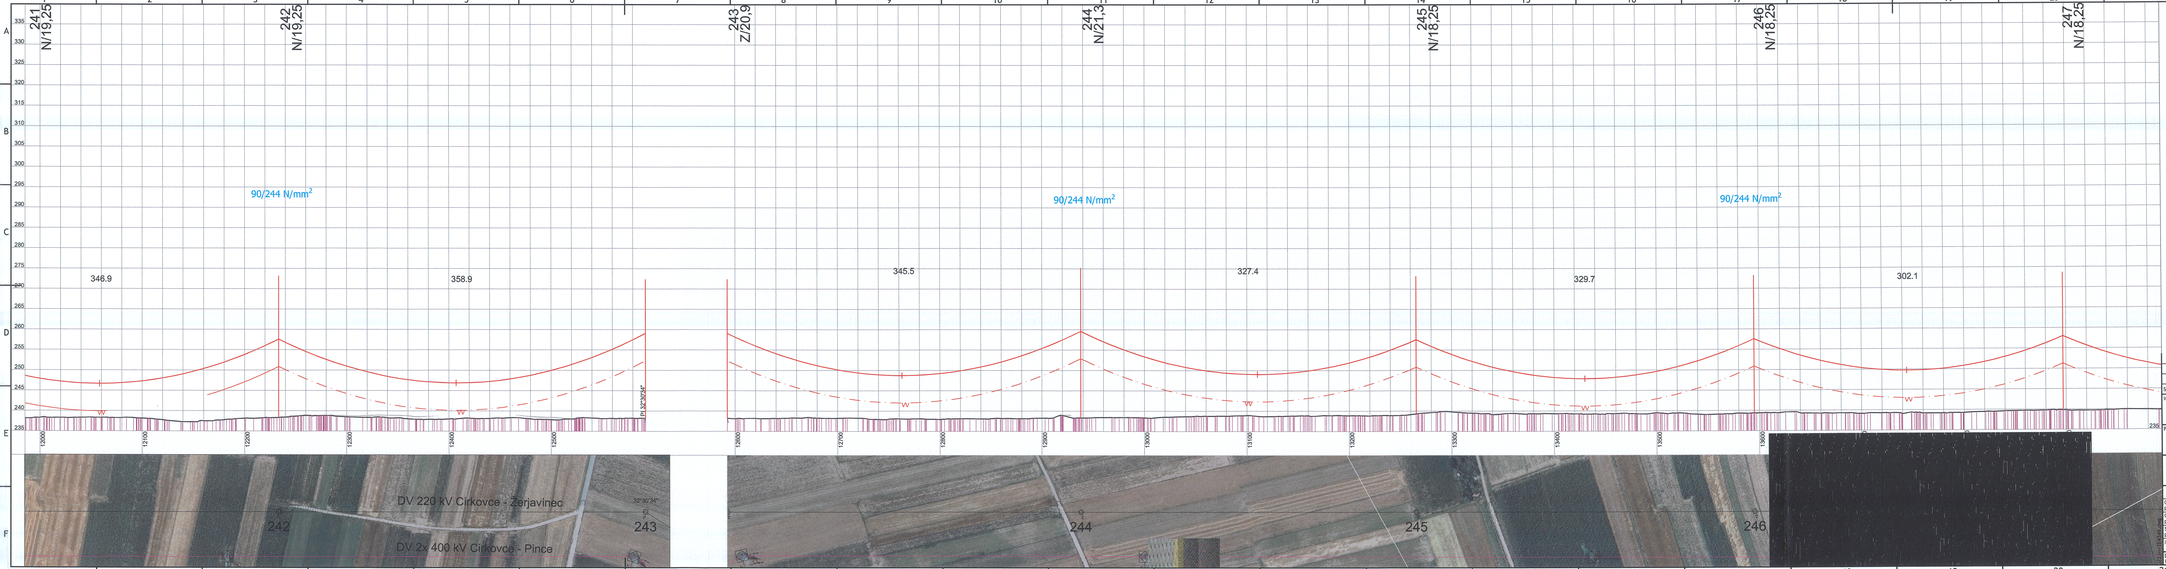

© IBE d.d.
Vse avtorsk vice, ki niso s pogodbo izrecno prenešene na naročnika, so pridržane.

© IBE d.d.
All rights wich are not explicity transfered to the employer by contract are reserved.

A
B
C
D
E
F
235
240
245
250
255
260
265
270
275
280
285
290
295
300
305
310
315
320
325
330
335
241
N/19,25
242
N/19,25
243
Z/20,9
244
N/21,3
245
N/18,25
246
N/18,25
247
N/18,25
346.9
358.9
345.5
327.4
329.7
302.1
90/244 N/mm²
90/244 N/mm²
90/244 N/mm²
12000
12100
12200
12300
12400
12500
PI 32°30'34"
32°30'34"
12600
12700
12800
12900
13000
13100
13200
13300
13400
13500
13600
DV 220 kV Cirkovce - Žerjavinec
DV 2x 400 kV Cirkovce - Pince
242
243
244
245
246
1
2
3
4
5
6
7
8
9
10
11
12
13
14
15
16
17
18
19
20
21
22
23
24

LEGENDA:

○ obstoječi steber

novi steber

Vodniki: 3 x Al/Fe 360/57
OPGW: 1 x OPGW (ACS 77-5,8)
Tlak vetra: 0,6 kN/m² do 40 m višine
0,75 kN/m² nad 40 m višine
Dodatno breme: 1,0 g_n

D723---1E4349.dwg

Sprememba:	Opis spremembe:	Datum spr.:	Podpis:
/	/	/	

Investitor: ELES

Projektant: IBE, d.d., svetovanje, projektiranje in inženiring Ljubljana, Slovenija

Objekt: DV 2 X 400 kV CIRKOVCE - PINCE Z RAZPLETOM DALJNOVODOV PRED RTP CIRKOVCE IN RTP 400 / 220 / 110 kV CIRKOVCE

Del objekta/sistem: /

Vrsta načrta: 4 NAČRT ELEKTRIČNIH INŠTALACIJ IN ELEKTRIČNE OPREME

Vsebina risbe (dokumenta): VZDOLŽNI PROFIL
DV 220 kV Cirkovce - Žerjavinec
SM241 - SM247

	Ime in priimek:	Ident. št.:
Odgovorni vodja projekta:	Željko Jovanović, univ. dipl. inž. el.	E-1620
Odgovorni projektant:	Željko Jovanović, univ. dipl. inž. el.	E-1620
Sodelavec-odg. projektant:	/	/
Izdelal:	Gregor Grapar, dipl. inž. el.	E-1849
Datum izdelave:	sept. 2012	Merilo: 1:2000/500

Številka projekta:	D723-A025/018	Vrsta projekta:	IDZ
Klasifikacijska oznaka:	U P	Stran/ strani:	1/1
Identifikacijska oznaka:	D 7 2 3 - - - 1 E 4 3 4 9	Spr.:	