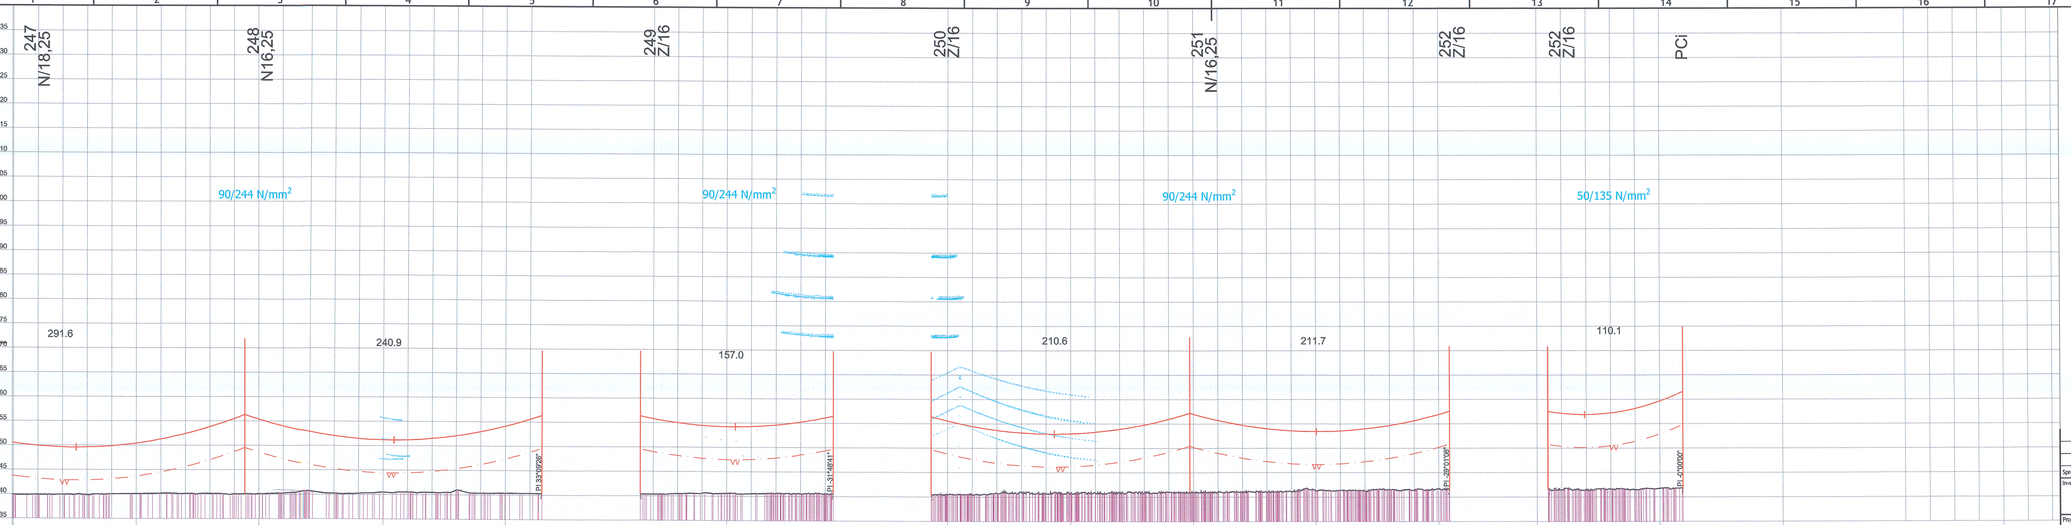

© IBE d.d.
Vse avtorsk avice, ki niso s pogodbo izrecno prenešene na naročnika, so pridržane.

© IBE d.d.
All rights wich are not explicity transfered to the employer by contract are reserved.

A
B
C
D
E
F
235
240
245
250
255
260
265
270
275
280
285
290
295
300
305
310
315
320
325
330
335
1
2
3
4
5
6
7
8
9
10
11
12
13
14
15
16
17
14000
14100
14200
14300
14400
14500
14600
14700
14800
14900
15000
15100
15200
15300
247
N/18,25
291.6
248
N16,25
90/244 N/mm²
240.9
DV 220 kV Cirkovce - Žerjavinec
DV 2x 400 kV Cirkovce - Pince
PI 33°09'26"
33°09'26"
249
249
Z/16
157.0
90/244 N/mm²
PI -31°48'41"
-31°48'41"
250
250
Z/16
210.6
251
251
N/16,25
90/244 N/mm²
211.7
252
PI -29°01'08"
-29°01'08"
252
Z/16
252
252
Z/16
110.1
50/135 N/mm²
PI -0°00'00"
PCi
PCi

D723---1E4350.dwg

LEGENDA:
○ obstoječi steber
⊠ novi steber

Vodniki: 3 x Al/Fe 360/57
OPGW: 1 x OPGW (ACS 77-5,8)
Tlak vetra: 0,6 kN/m² do 40 m višine
0,75 kN/m² nad 40 m višine
Dodatno breme: 1,0 g_n

Sprememba:	Opis spremembe:	Datum spr.:	Podpis:
/	/	/	

Investitor: ELES

Projektant: IBE
IBE, d.d., svetovanje, projektiranje in inženiring
Ljubljana, Slovenija

Objekt: DV 2 X 400 kV CIRKOVCE - PINCE Z RAZPLETOM DALJNOVODOV PRED RTP CIRKOVCE IN RTP 400 / 220 /110 kV CIRKOVCE

Del objekta/sistem: /

Vrsta načrta: 4 NAČRT ELEKTRIČNIH INŠTALACIJ IN ELEKTRIČNE OPREME

Vsebina risbe (dokumenta): VZDOLŽNI PROFIL
DV 220 kV Cirkovce - Žerjavinec
SM247 - SM252 - PCi

	Ime in priimek:	Ident. št.:
Odgovorni vodja projekta:	Željko Jovanović, univ. dipl. inž. el.	E-1620
Odgovorni projektant:	Željko Jovanović, univ. dipl. inž. el.	E-1620
Sodelavec-odg. projektant:	/	/
Izdelal:	Gregor Grapar, dipl. inž. el.	E-1849
Datum izdelave:	sept. 2012	Merilo: 1:2000/500

Številka projekta: D723-A025/018
Vrsta projekta: IDZ
Klasifikacijska oznaka: U P
Stran/ strani: 1/1
Identifikacijska oznaka: D 7 2 3 - - - 1 E 4 3 5 0
spr.: