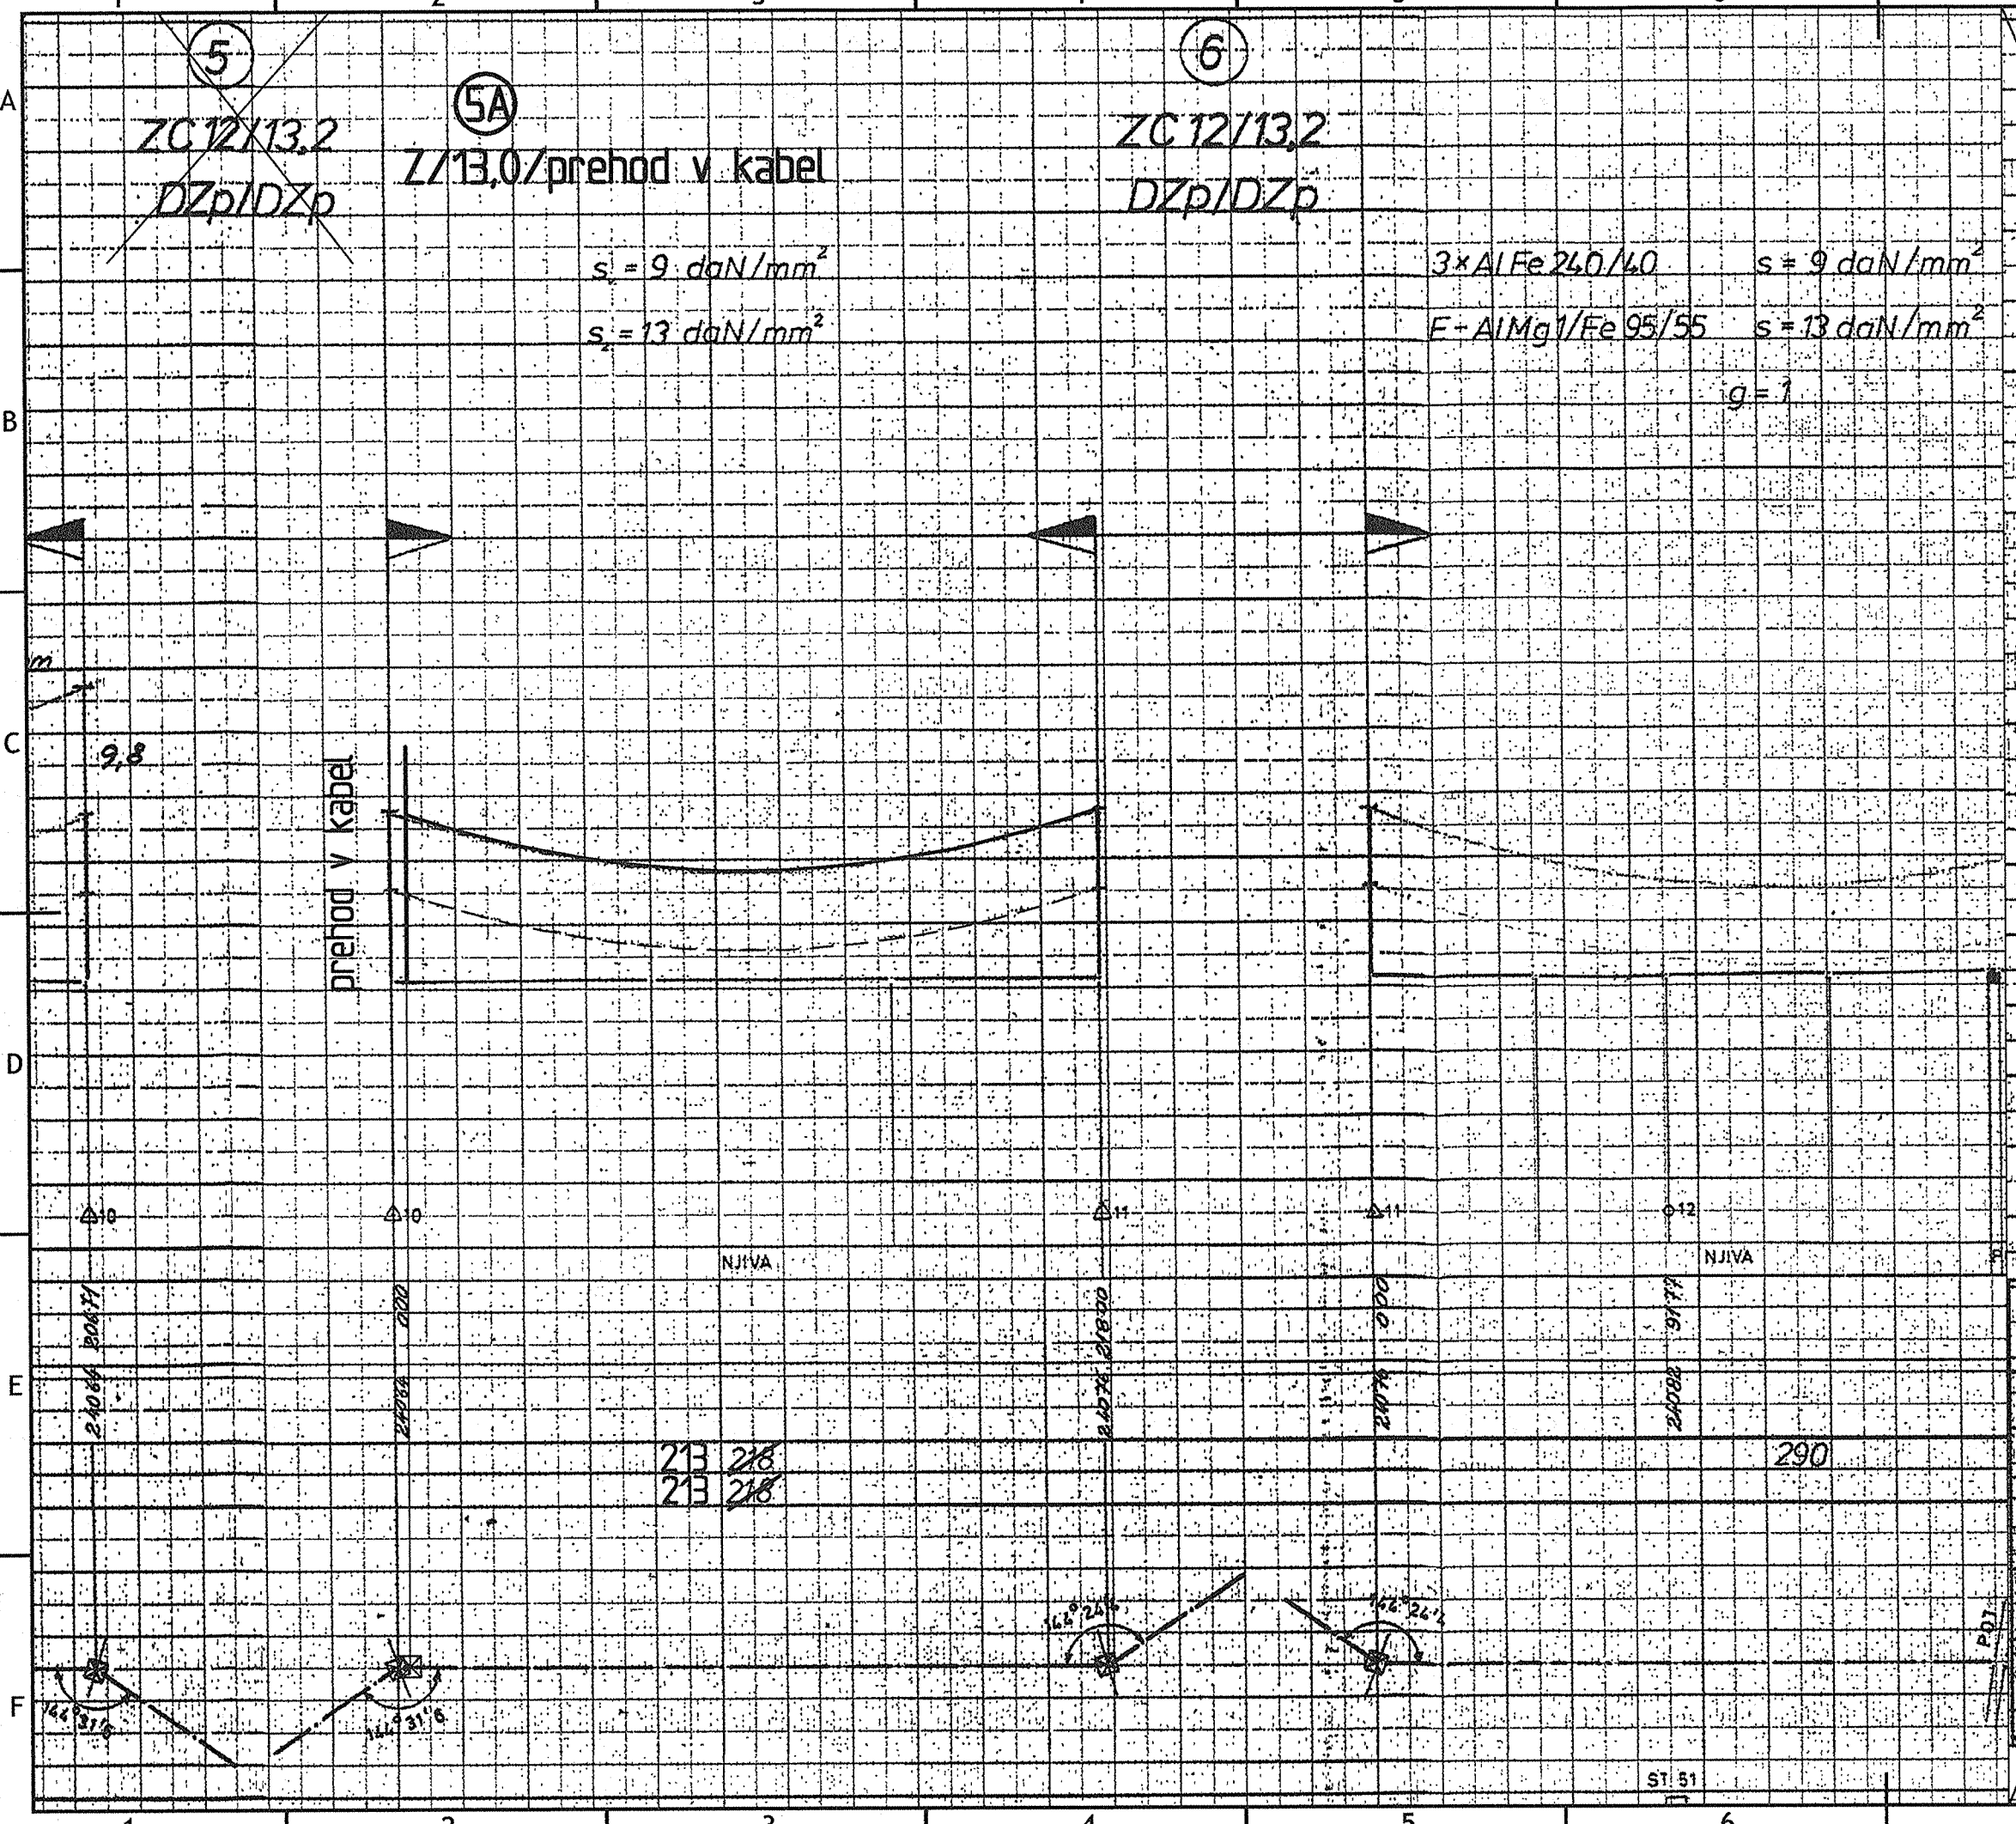

st.m. P-1-4-5-6-10

Spr.	Opis spremembe	Dne	Podpis

INŽENIRSKI BIRO Ljubljana
ELEKTROPROJEKT Jugoslavija
Podjetje za projektiranje in inženiring p.o.

OBJEKT: DV 110 kV

NASLOV: Cirkovce - Rog. Slatina

PODOLŽNI PROFIL

Odg. vodja proj.	M. Grojzdek	
Odg. projektant	M. Grojzdek	
Obdelal	D. Turk	
Risal	N. Peloz	
Kontr. dokum.		
Št. načrta	4488/3/1/33	Sprem.
Datum III. 1980	Merilo d-1: 2000 v-1:500	m' 0,49

GEODETSKI ZAVOD MARIBOR p.o.
Partizanska cesta 12

Vrsta načrta: DV 110 KV CIRKOVCI-ROG. SLATINA
M 1:2000/500 PODOLŽNI PROFIL T 5 - T 17 (1)

Vir podatkov: TRAŠIRANJE DEC. 1979

Podpis Geodetske uprave:

Evid. potrjeno pri Geodetski upravi

Izdelal dne: STRGEK L. ing.geod

Direktor: Kalač Ahmet dipl. ing.

Vodniki: 3 x Al/Fe 240/40
Zaščitna vrv: 1 x E - AlMg1/Fe 95/55mm² (PCi - SM52)
OPGW: 1 x OPGW (ACS 77-5,8) (SM52 - PRo)
Tlak vetra: 0,6 kN/m²
Dodatno breme: 1,0 g_n

Spremembe:	Opis spremembe:	Datum spr.:	Podpis:
/	/	/	

Investitor: ELES

Objekt: DV 2 X 400 kV CIRKOVCE - PINCE Z RAZPLETOM DALJNOVODOV PRED RTP CIRKOVCE IN RTP 400 / 220 /110 kV CIRKOVCE

Projektant: IBE, d.d., svetovanje, projektiranje in inženiring Ljubljana, Slovenija

Del objekta/sistem: /

/

Vrsta načrta: 4 NAČRT ELEKTRIČNIH INŠTALACIJ IN ELEKTRIČNE OPREME

	Ime in priimek:	Ident. št.:
Odgovorni vodja projekta:	Željko Jovanović, univ. dipl. inž. el.	E-1620
Odgovorni projektant:	Željko Jovanović, univ. dipl. inž. el.	E-1620
Sodelavec-odg. projektant:	/	/
Izdelal:	Gregor Grapar, dipl. inž. el.	E-1849
Datum izdelave:	sept. 2012	Merilo: 1:2000/500

Vsebina risbe (dokumenta):
VZDOLŽNI PROFIL
DV 110 kV Cirkovce - Rogaška Slatina
SM5A - SM6

Številka projekta:	D723-A025/018	Vrsta projekta:	IDZ
Klasifikacijska oznaka:	U.P.	Stran/strani:	1/1
Identifikacijska oznaka:	D.7.2.3.-.-.-1.E.4.3.5.1	Spr.:	

D723-...-1E4351.dwg

© IBE d.d.
All rights witch are not explicity transfered to the employer by contract are reserved.

© IBE d.d.
Vse avtorske pravice, ki niso s pogodbo izrecno prenešene na naročnika, so pridržane.