
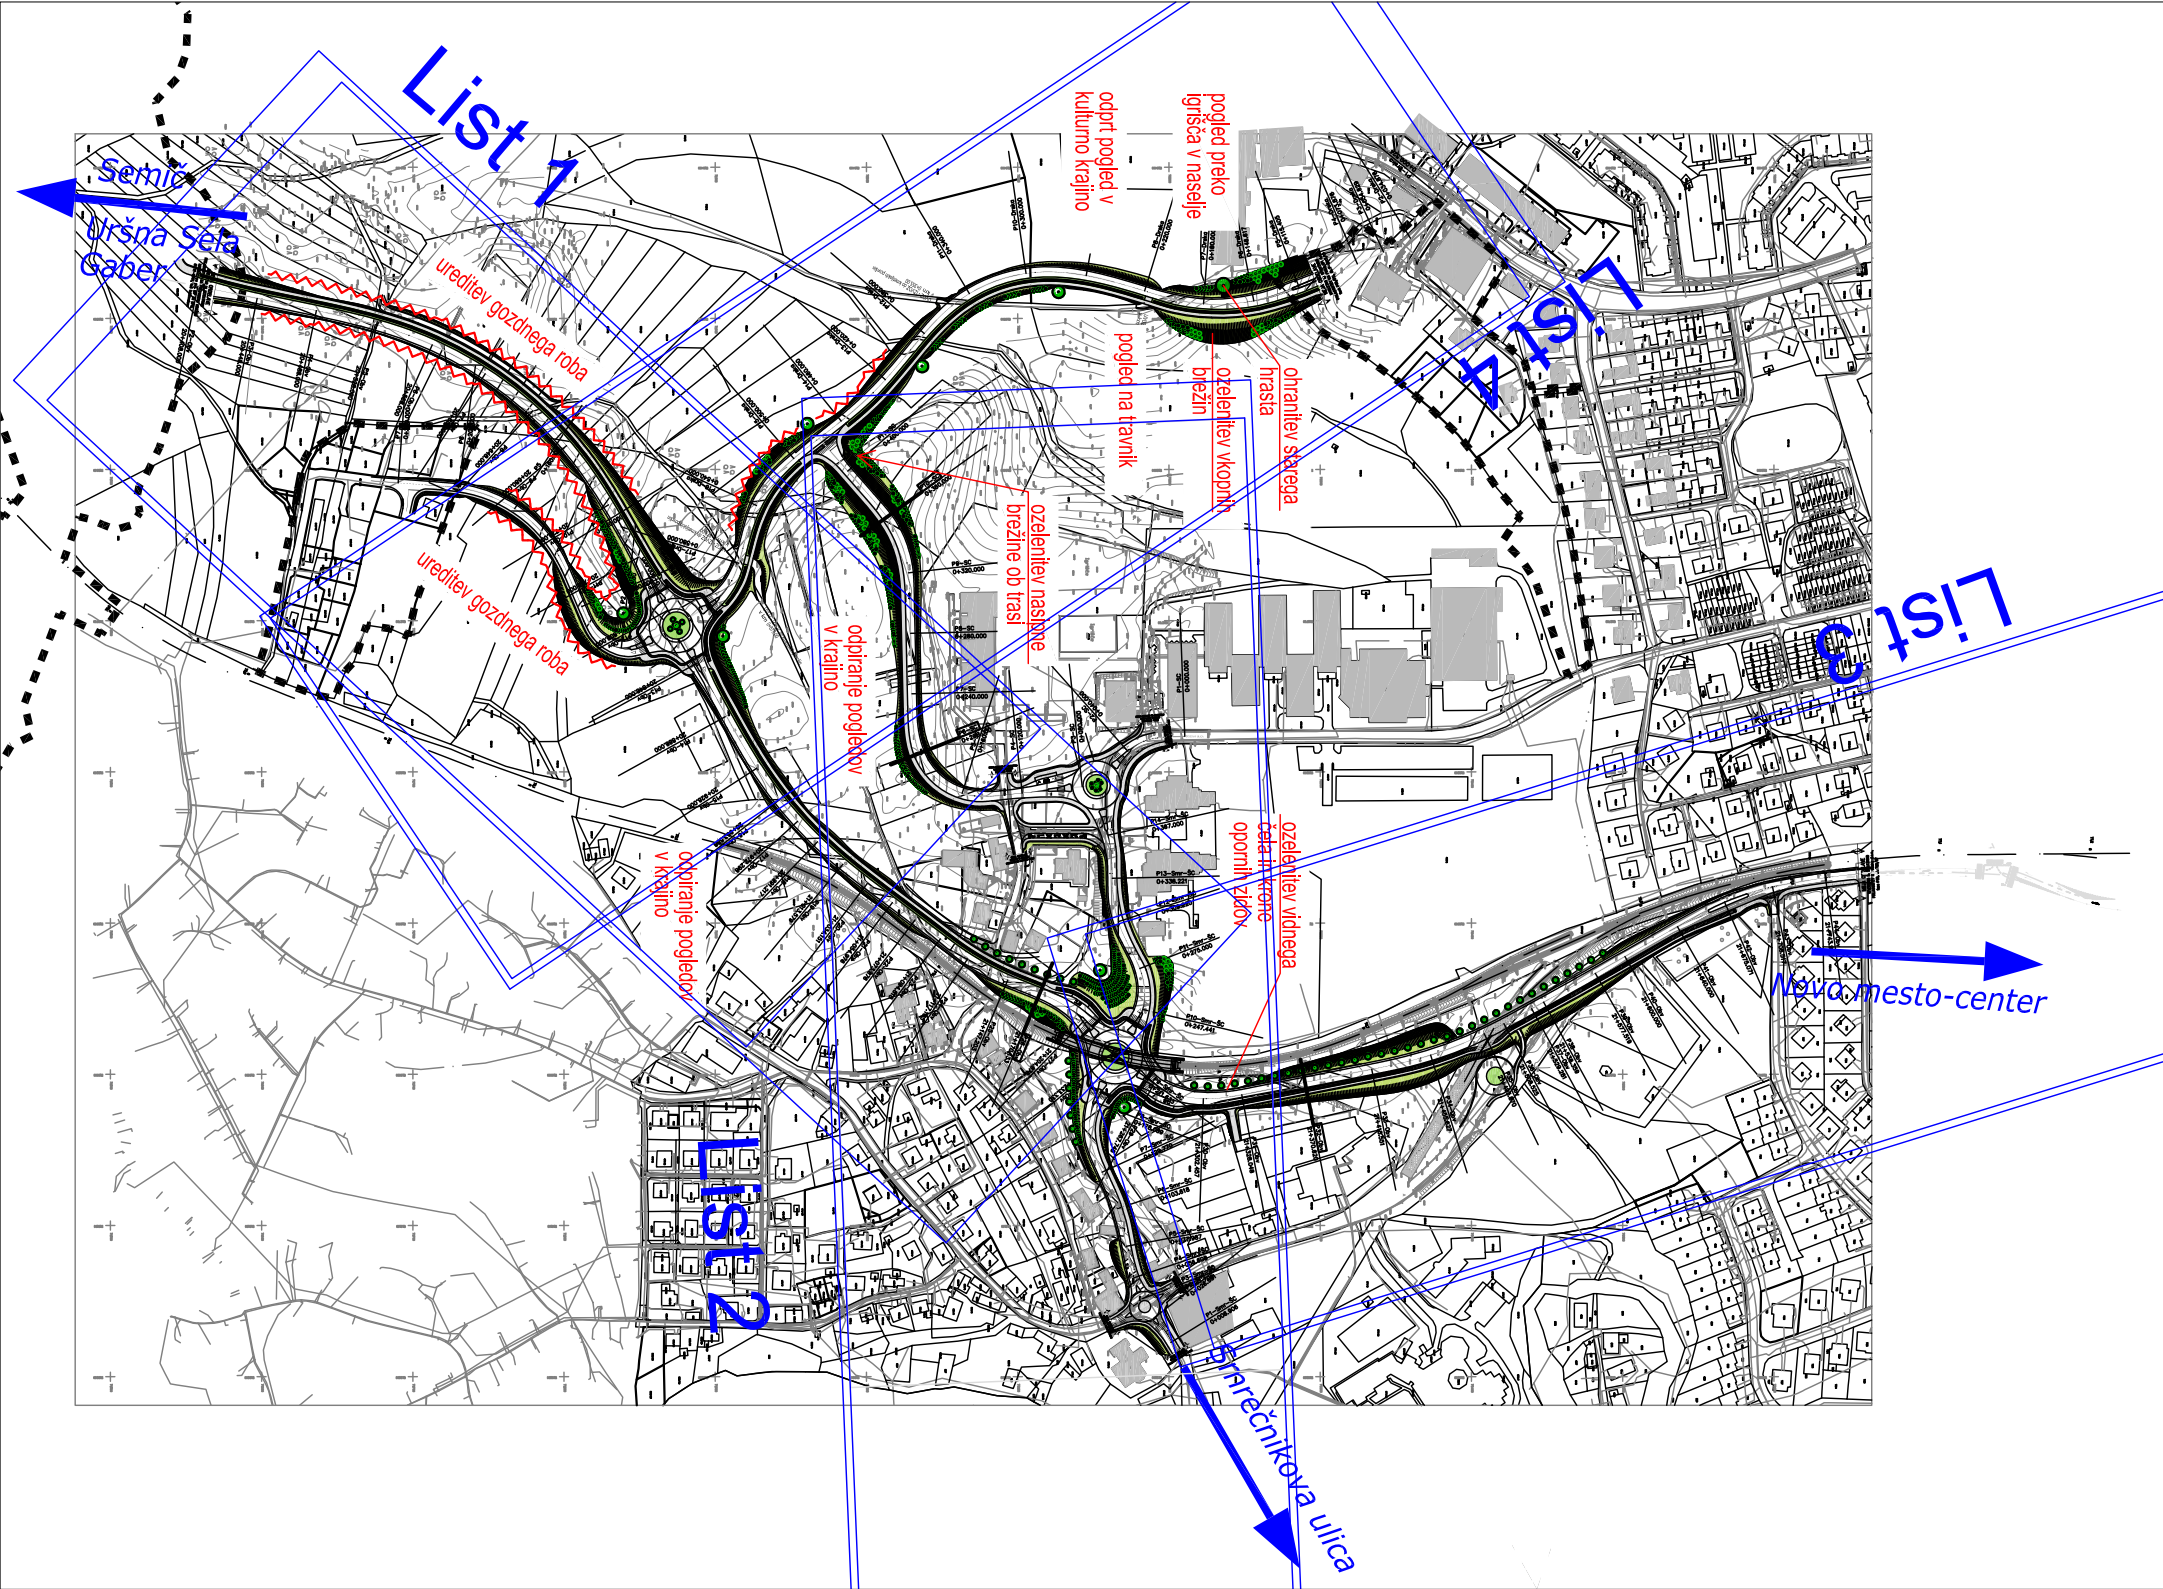


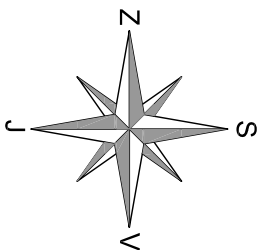

Investitor Ministrstvo za infrastrukturo, Direkcija RS za infrastrukturo, Tržaška c. 19, Ljubljana	Vrsta in lokacija objekta REKONSTRUKCIJA IN PRESTAVITEV DELA ŠMIHELSE CESTE V NOvem MESTU R3 664/2501 GABER - URŠNA SELA - NOVO MESTO OD NAVEZAVE NA DRŽAVNI PROSTORSKI NAČRT 3. RAZVOJNE OSI DO KM 21.620		
	Načrt NAČRT KRAJINSKE ARHITEKTURE NAČRT OBLIKOVANJA OBCESTNEGA PROSTORA IN ZASADITVE		
	Risba PREGLEDNA SITUACIJA KRAJINSKE UREDITVE		
	Odgovorni projektant GPI gradbeno projektiranje in inženjring, d.o.o., Ljubljanska c. 26 8000 Novo mesto		
Proizvajalec / projektant KRAJINSKA ARHITEKTURA Janez Dolinar s.p.	Vrsta dokumentacije IDP		
	Št. projekta P-2013/37	Št. načrta IDP C1/112/2015	
	Odg. vodja projekta mag. Mojca Radakovič, u.d.i.g. G-1134		
	Odgovorni projektant Janez Dolinar, u.d.i.k.a. ZAPS 0652 KA		
Pot na Bištrško planino 6, Bištrica pri Trzinu, 4290 TRZIN gsrn: 041 400 128		Projektant Živa Girandon, u.d.i.k.a.	
Merilo 1:5000	Datum junij 2016	List G.101	

2501.001.2110.G.101