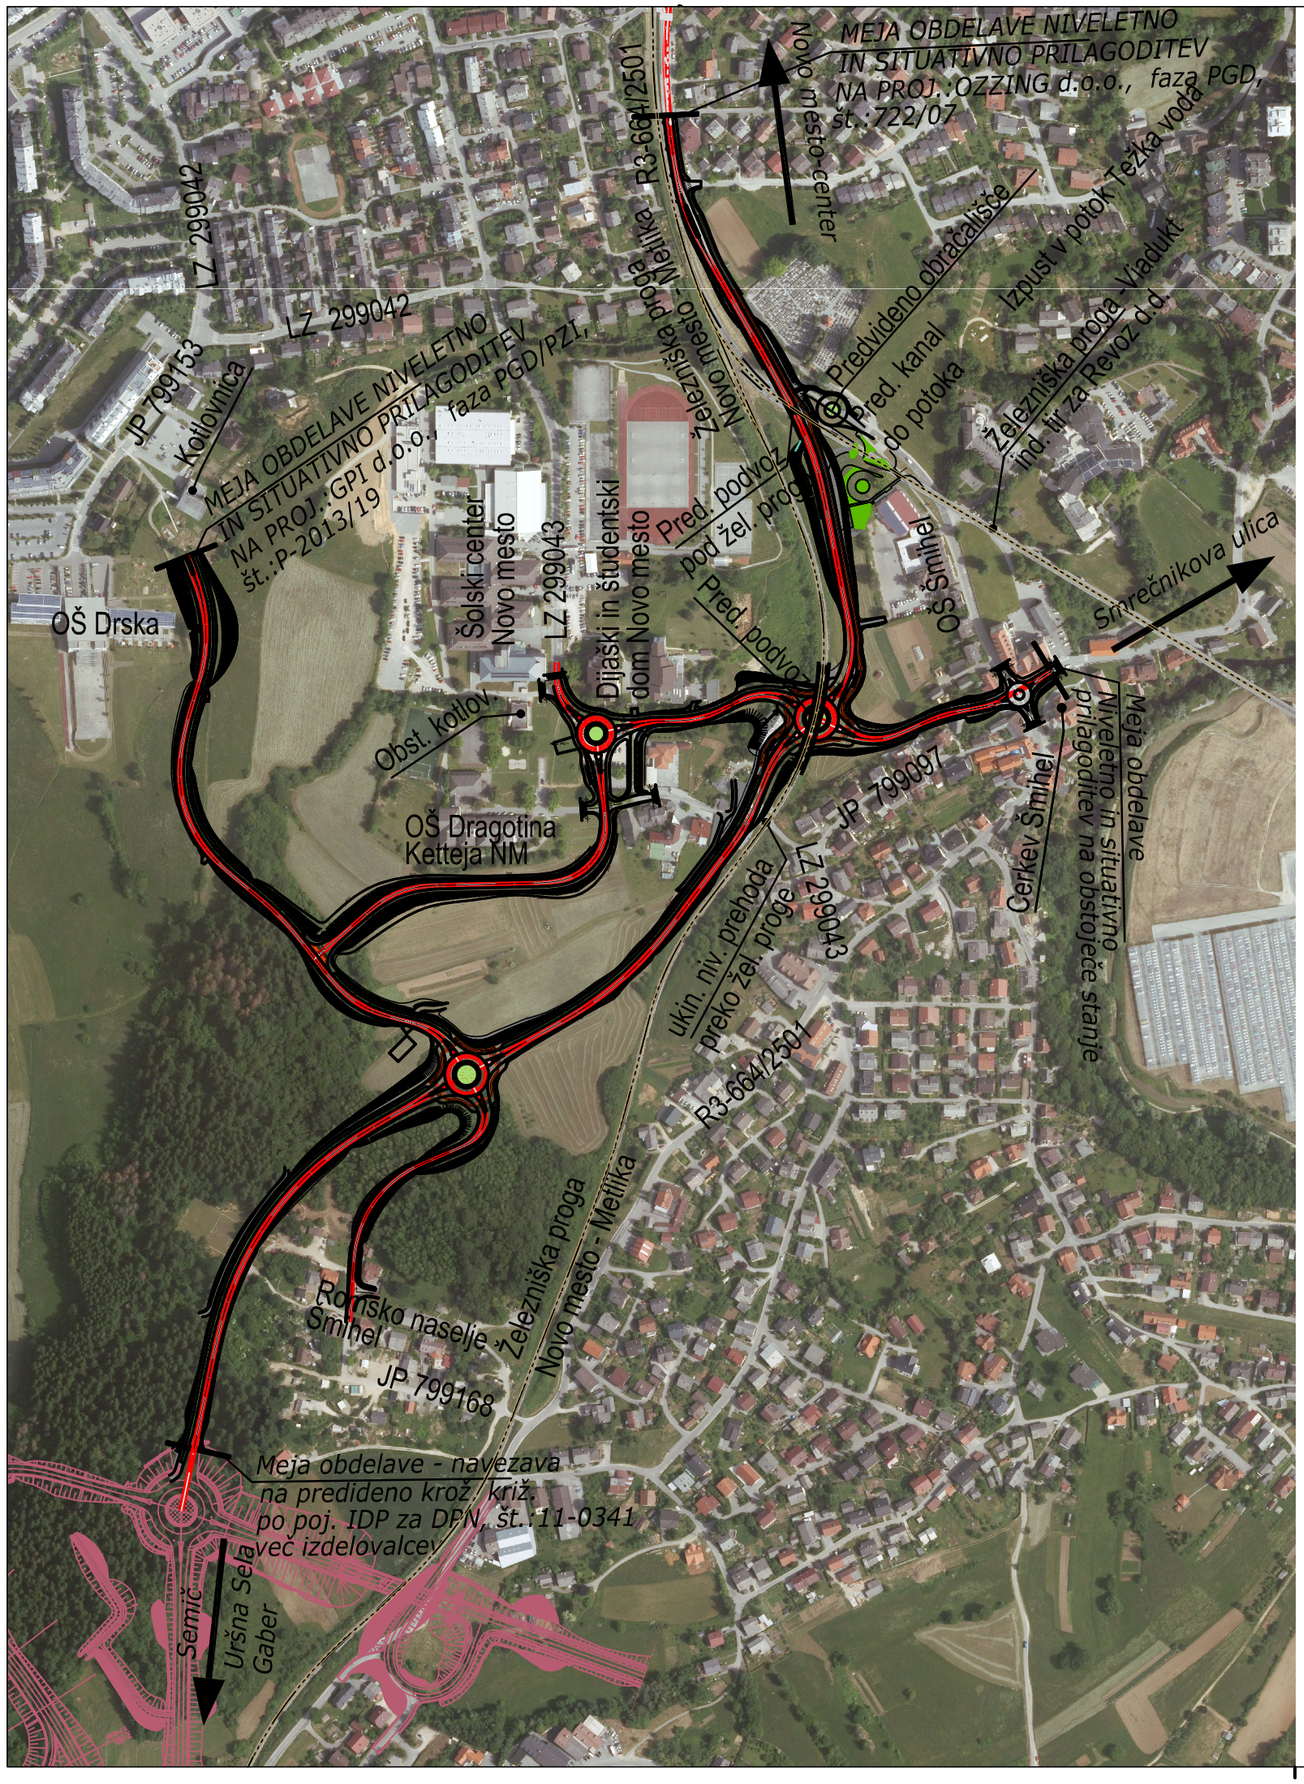

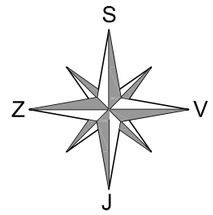

spremembe:	opis spremembe:	datum:	podpis

GPI
gradbeno projektiranje in inženiring, d.o.o.
Ljubljanska c. 26, 8000 Novo mesto
tel.: 07/33 77 630, fax. 07/33 77 631

©

naziv	ime in priimek	ident št.IZS	podpis
odg.vodja proj.	mag. Mojca Radakovič, u.d.i.g.	G - 1134	
odg. proj.	mag. Mojca Radakovič, u.d.i.g.	G - 1134	
projektant	Janez Kos, dipl. inž. grad		
sodelavec	Marjan Klobučar inž. grad.		

IZS-1919

objekt	REKONSTRUKCIJA IN PRESTAVITEV DELA ŠMIHELSKE CESTE V NOVEM MESTU R3 664/2501 GABER - URŠNA SELA - NOVO MESTO OD NAVEZAVE NA DRŽAVNI PROSTORSKI NAČRT 3. RAZVOJNE OSI DO KM 21.620	št. proj.:	P-2013/37
		št. načrta:	C-2013/37
		šifra CC:	2112
faza:	IDEJNI PROJEKT	merilo: 1:5000	datum: junij 2016
opis risbe:	PREGLEDNA SITUACIJA	del risbe:	
vrsta načrta:	3/1 Načrt gradbenih konstrukcij - cesta		

št. odseka:	arhivska št.:	faza/objekt:	šifra risbe:	prostor za črtno kodo arhiva:
2501		001.2101	G.101	

št. priloge:	1	avtor risbe:	GPI d.o.o., Novo mesto
		ident. št. risbe:	C-2013/37-1