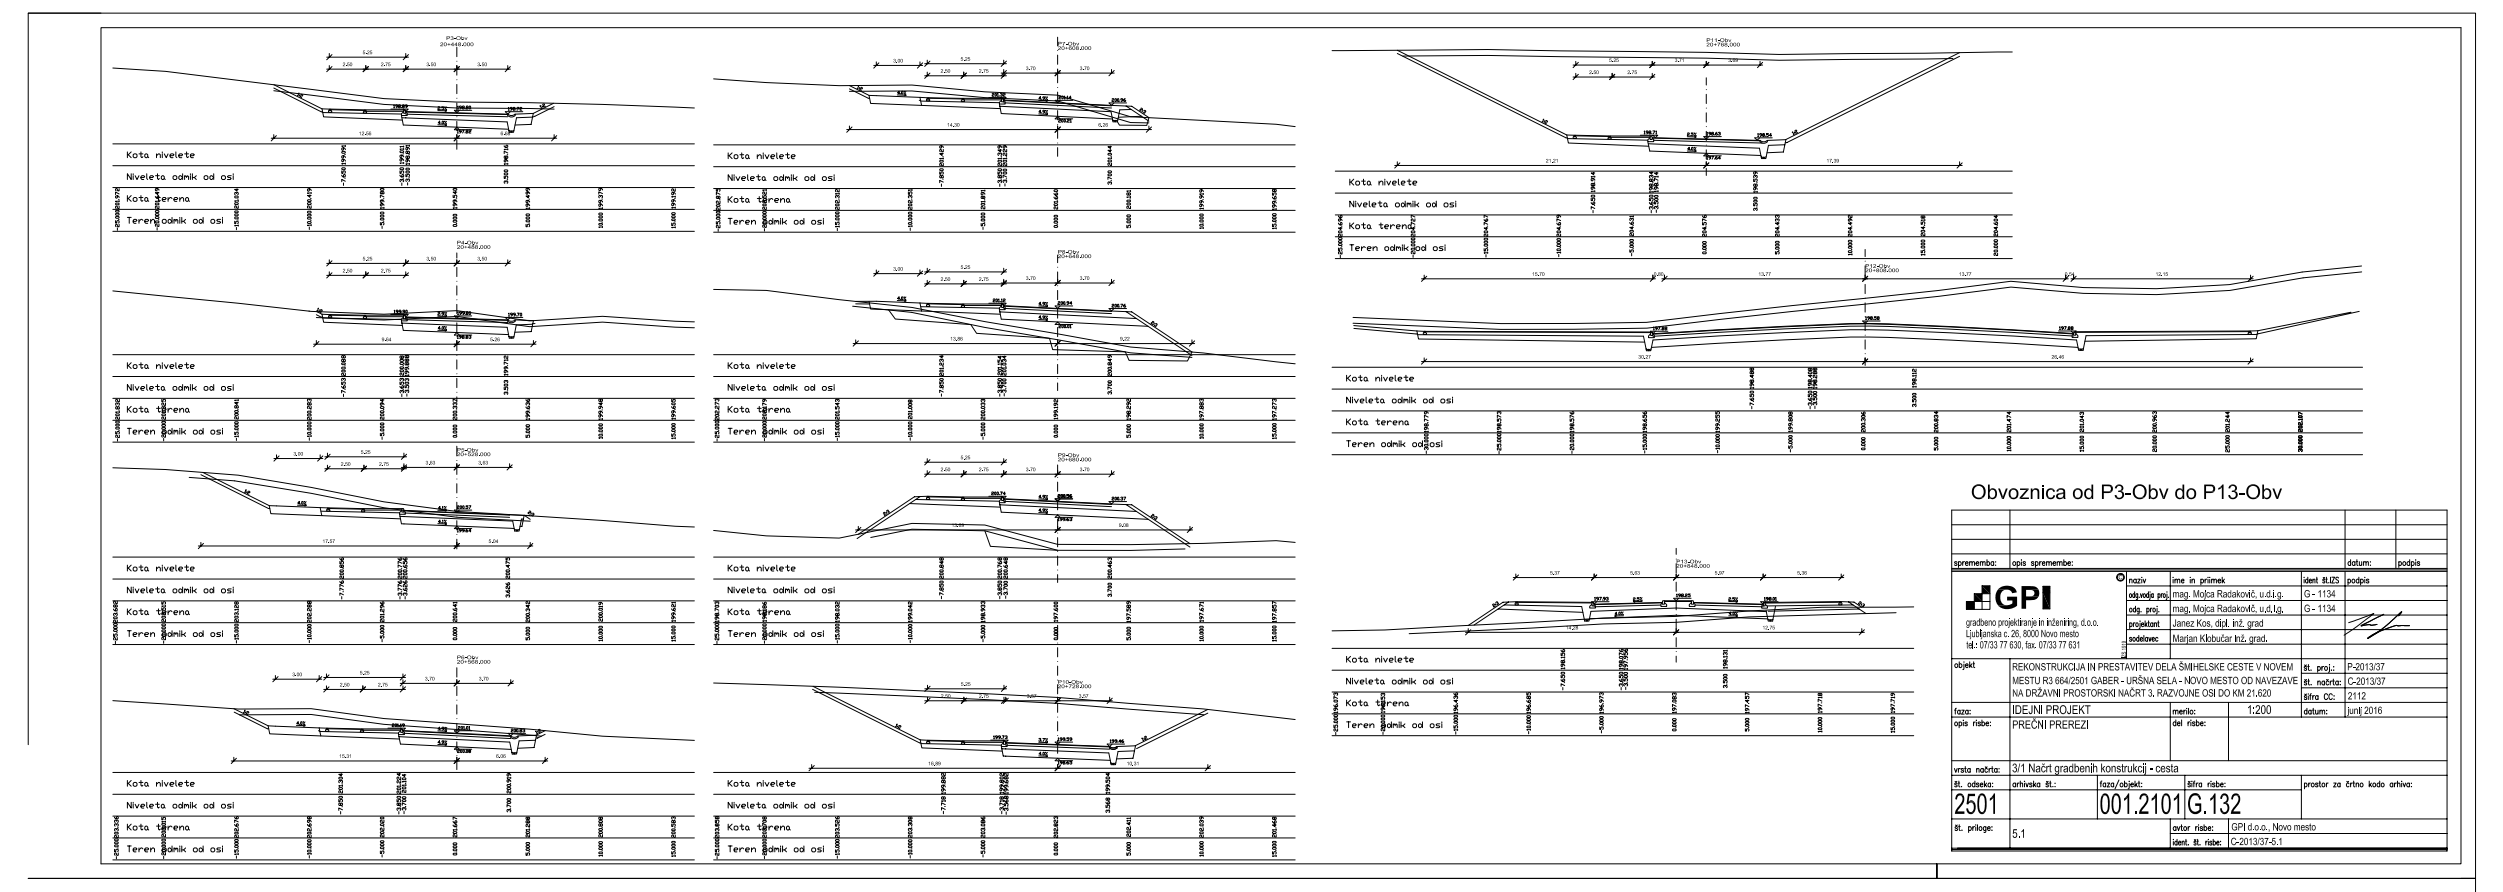

Obvoznica od P3-Obv do P13-Obv

spremememba: | opis spremembe: | datum: | podpis

GPI gradbeno projektiranje in inženiring, d.o.o.
Ljubljanska c. 26, 8000 Novo mesto
tel.: 07/33 77 630, fax. 07/33 77 631

naziv	ime in priimek	ident št.IZS	podpis
odg.vodja proj.	mag. Mojca Radakovič, u.d.i.g.	G - 1134	
odg. proj.	mag. Mojca Radakovič, u.d.i.g.	G - 1134	
projektant	Janez Kos, dipl. inž. grad		
sodelavec	Marjan Klobučar inž. grad.		

IZS 1919

objekt: REKONSTRUKCIJA IN PRESTAVITEV DELA ŠMIHELSKE CESTE V NOVEM MESTU R3 664/2501 GABER - URŠNA SELA - NOVO MESTO OD NAVEZAVE NA DRŽAVNI PROSTORSKI NAČRT 3. RAZVOJNE OSI DO KM 21.620
št. proj.: P-2013/37
št. načrta: C-2013/37
šifra CC: 2112
faza: IDEJNI PROJEKT
merilo: 1:200
datum: junij 2016
opis risbe: PREČNI PREREZI
del risbe:
vrsta načrta: 3/1 Načrt gradbenih konstrukcij - cesta
št. odseka: 2501
arhivska št.:
faza/objekt: 001.2101
šifra risbe: G.132
prostor za črtno kodo arhiva:
št. priloge: 5.1
avtor risbe: GPI d.o.o., Novo mesto
ident. št. risbe: C-2013/37-5.1

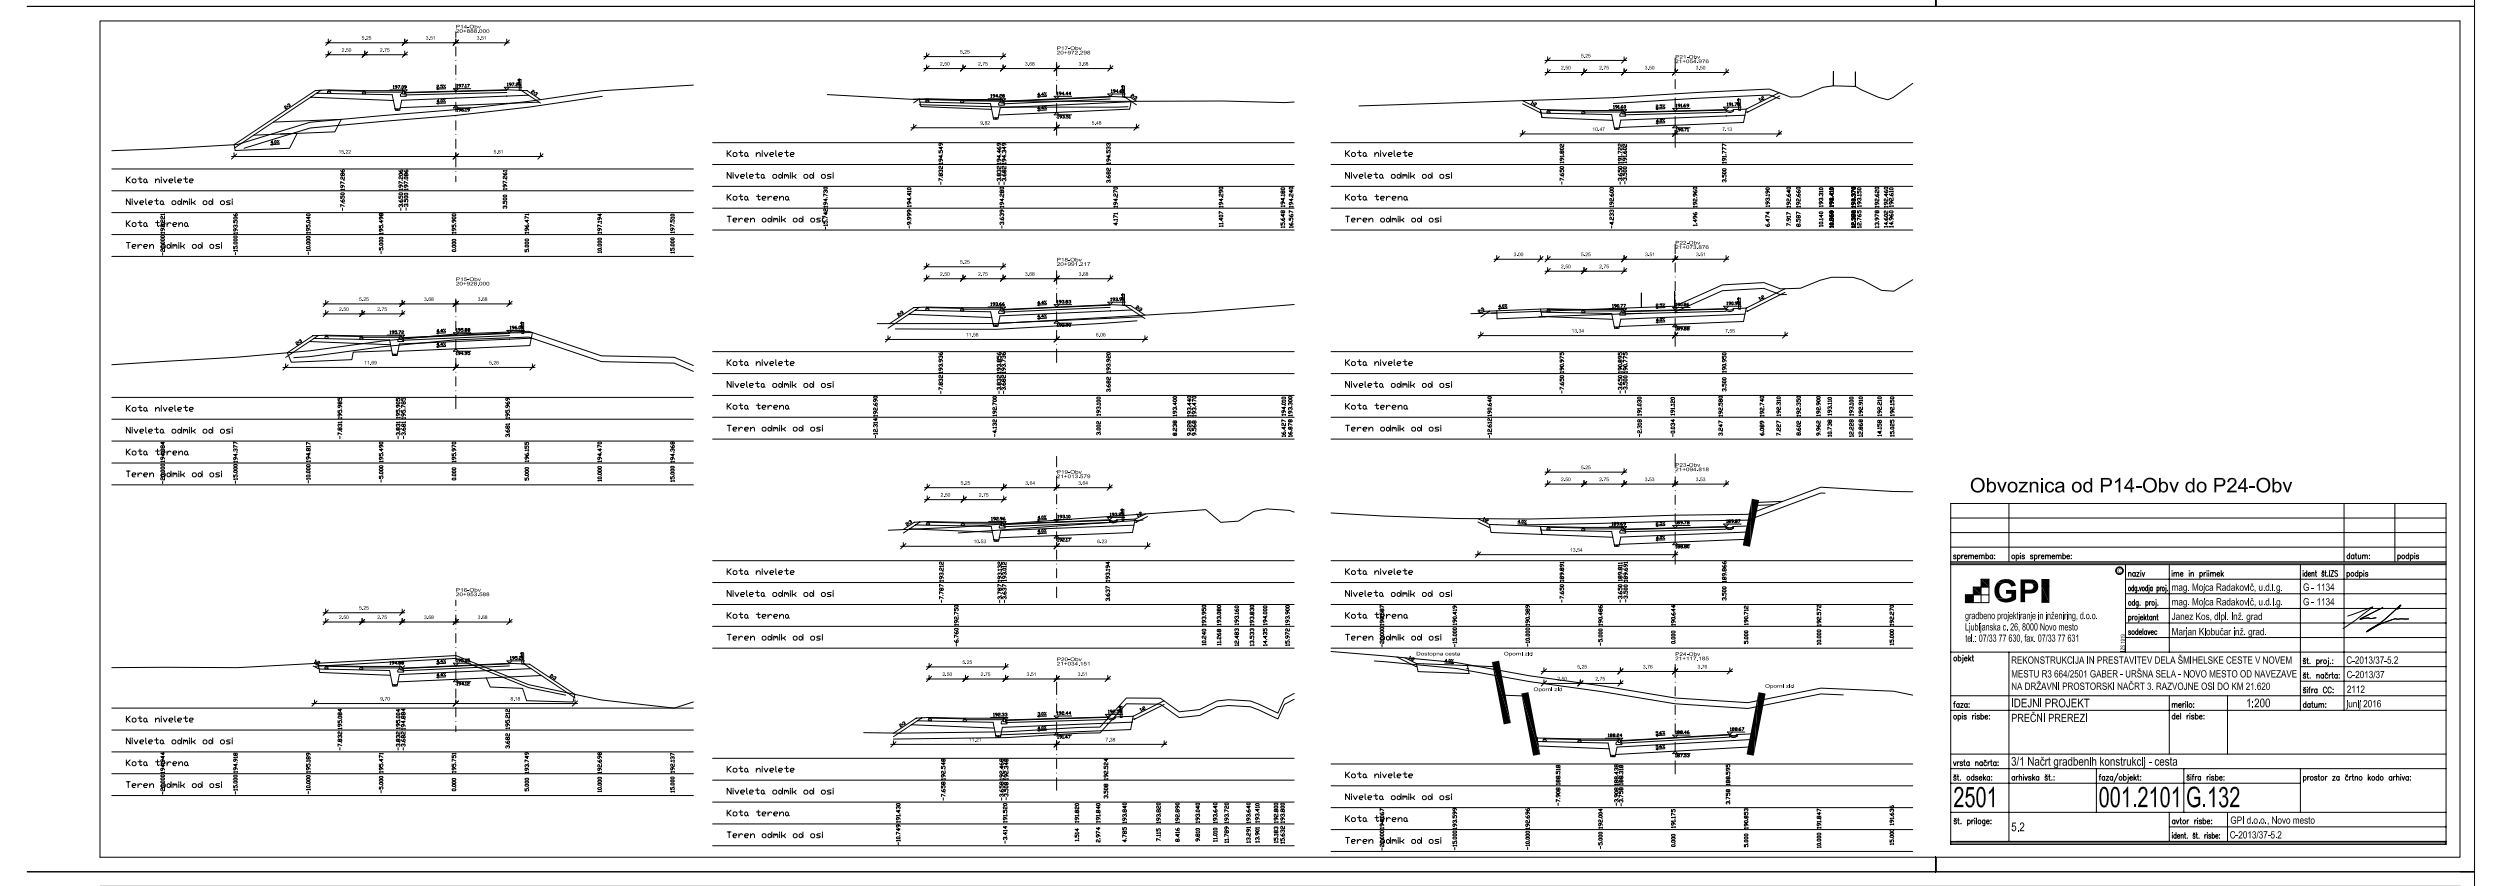

Obvoznica od P14-Obv do P24-Obv

spremememba: | opis spremembe: | datum: | podpis

GPI gradbeno projektiranje in inženiring, d.o.o.
Ljubljanska c. 26, 8000 Novo mesto
tel.: 07/33 77 630, fax. 07/33 77 631

naziv	ime in priimek	ident št.IZS	podpis
odg.vodja proj.	mag. Mojca Radakovič, u.d.i.g.	G - 1134	
odg. proj.	mag. Mojca Radakovič, u.d.i.g.	G - 1134	
projektant	Janez Kos, dipl. inž. grad		
sodelavec	Marjan Klobučar inž. grad.		

IZS 1919

objekt: REKONSTRUKCIJA IN PRESTAVITEV DELA ŠMIHELSKE CESTE V NOVEM MESTU R3 664/2501 GABER - URŠNA SELA - NOVO MESTO OD NAVEZAVE NA DRŽAVNI PROSTORSKI NAČRT 3. RAZVOJNE OSI DO KM 21.620
št. proj.: C-2013/37-5.2
št. načrta: C-2013/37
šifra CC: 2112
faza: IDEJNI PROJEKT
merilo: 1:200
datum: junij 2016
opis risbe: PREČNI PREREZI
del risbe:
vrsta načrta: 3/1 Načrt gradbenih konstrukcij - cesta
št. odseka: 2501
arhivska št.:
faza/objekt: 001.2101
šifra risbe: G.132
prostor za črtno kodo arhiva:
št. priloge: 5.2
avtor risbe: GPI d.o.o., Novo mesto
ident. št. risbe: C-2013/37-5.2

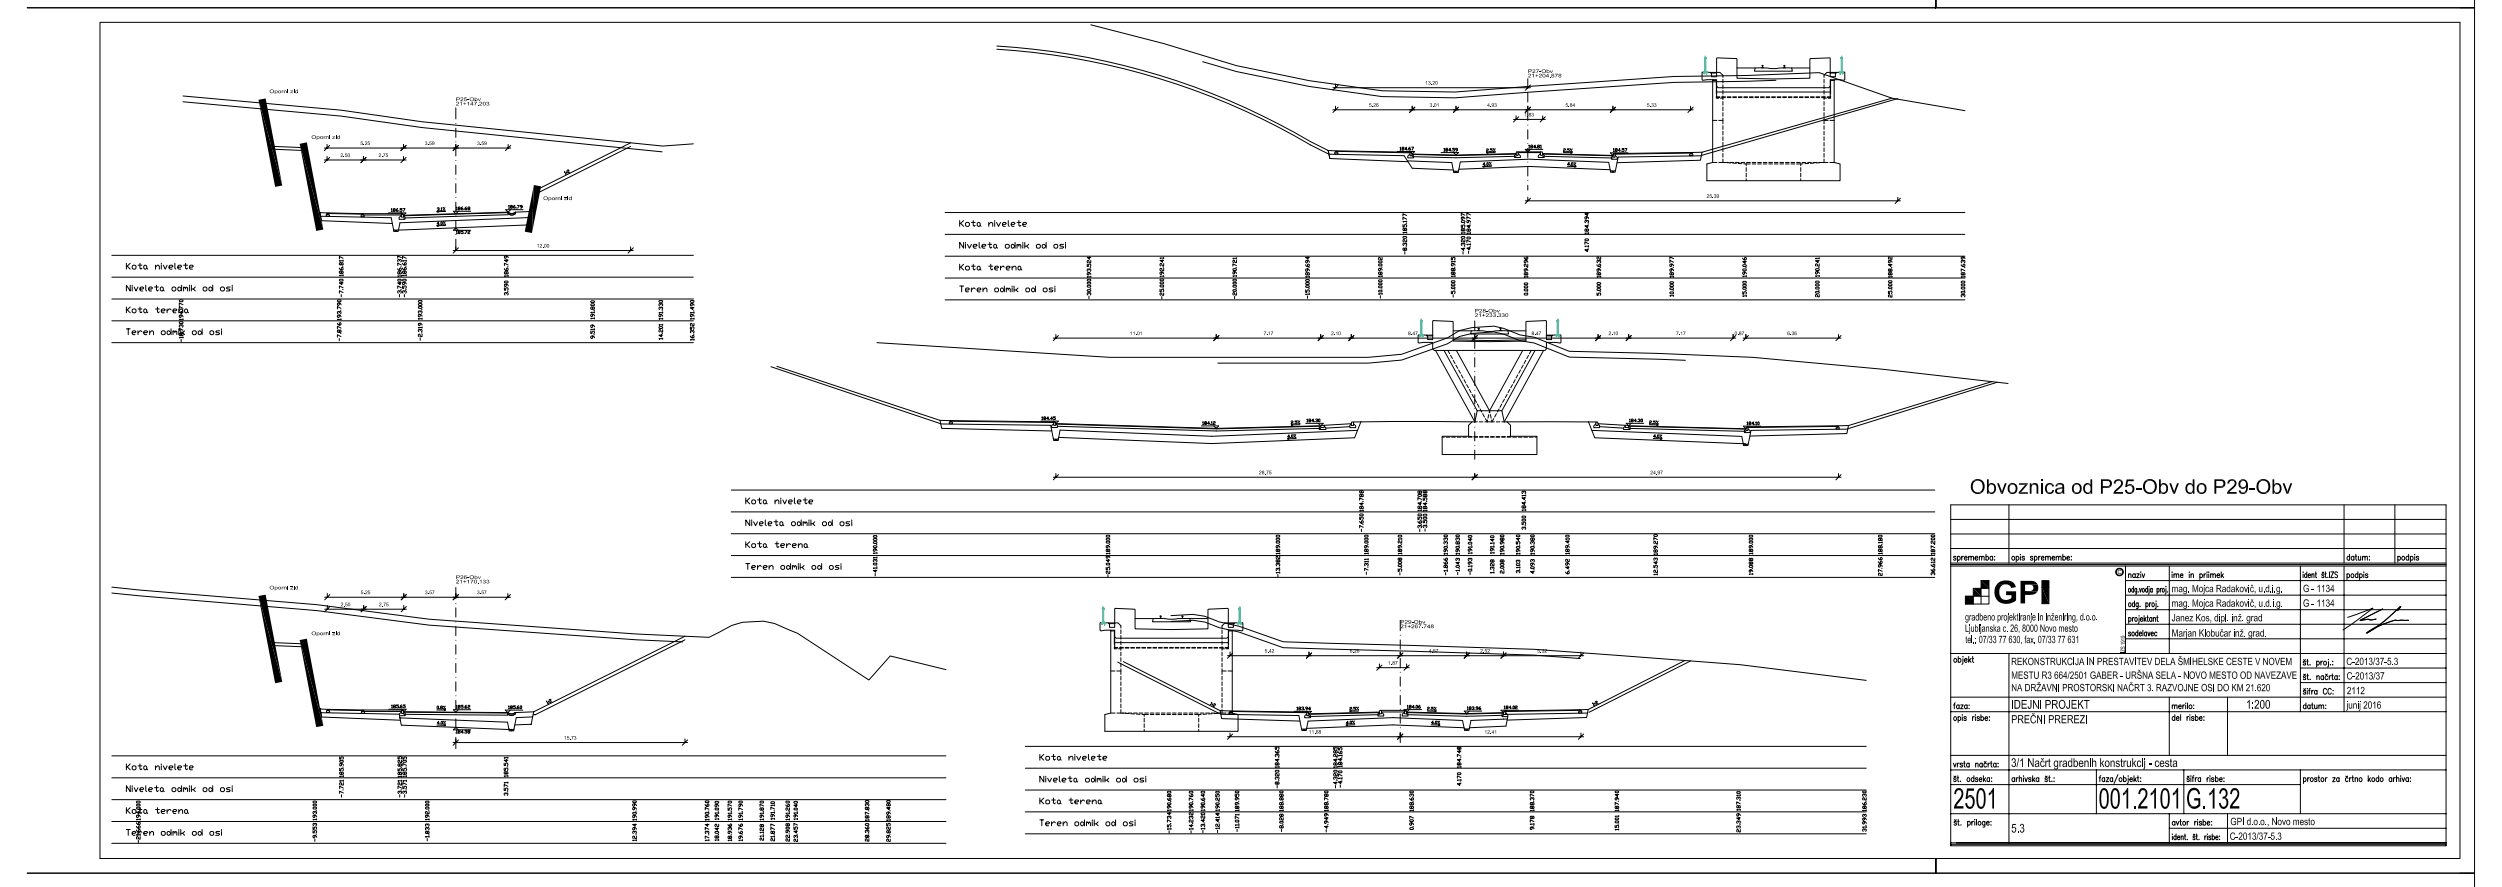

Obvoznica od P25-Obv do P29-Obv

spremememba: | opis spremembe: | datum: | podpis

GPI gradbeno projektiranje in inženiring, d.o.o.
Ljubljanska c. 26, 8000 Novo mesto
tel.: 07/33 77 630, fax. 07/33 77 631

naziv	ime in priimek	ident št.IZS	podpis
odg.vodja proj.	mag. Mojca Radakovič, u.d.i.g.	G - 1134	
odg. proj.	mag. Mojca Radakovič, u.d.i.g.	G - 1134	
projektant	Janez Kos, dipl. inž. grad		
sodelavec	Marjan Klobučar inž. grad.		

IZS 1919

objekt: REKONSTRUKCIJA IN PRESTAVITEV DELA ŠMIHELSKE CESTE V NOVEM MESTU R3 664/2501 GABER - URŠNA SELA - NOVO MESTO OD NAVEZAVE NA DRŽAVNI PROSTORSKI NAČRT 3. RAZVOJNE OSI DO KM 21.620
št. proj.: C-2013/37-5.3
št. načrta: C-2013/37
šifra CC: 2112
faza: IDEJNI PROJEKT
merilo: 1:200
datum: junij 2016
opis risbe: PREČNI PREREZI
del risbe:
vrsta načrta: 3/1 Načrt gradbenih konstrukcij - cesta
št. odseka: 2501
arhivska št.:
faza/objekt: 001.2101
šifra risbe: G.132
prostor za črtno kodo arhiva:
št. priloge: 5.3
avtor risbe: GPI d.o.o., Novo mesto
ident. št. risbe: C-2013/37-5.3

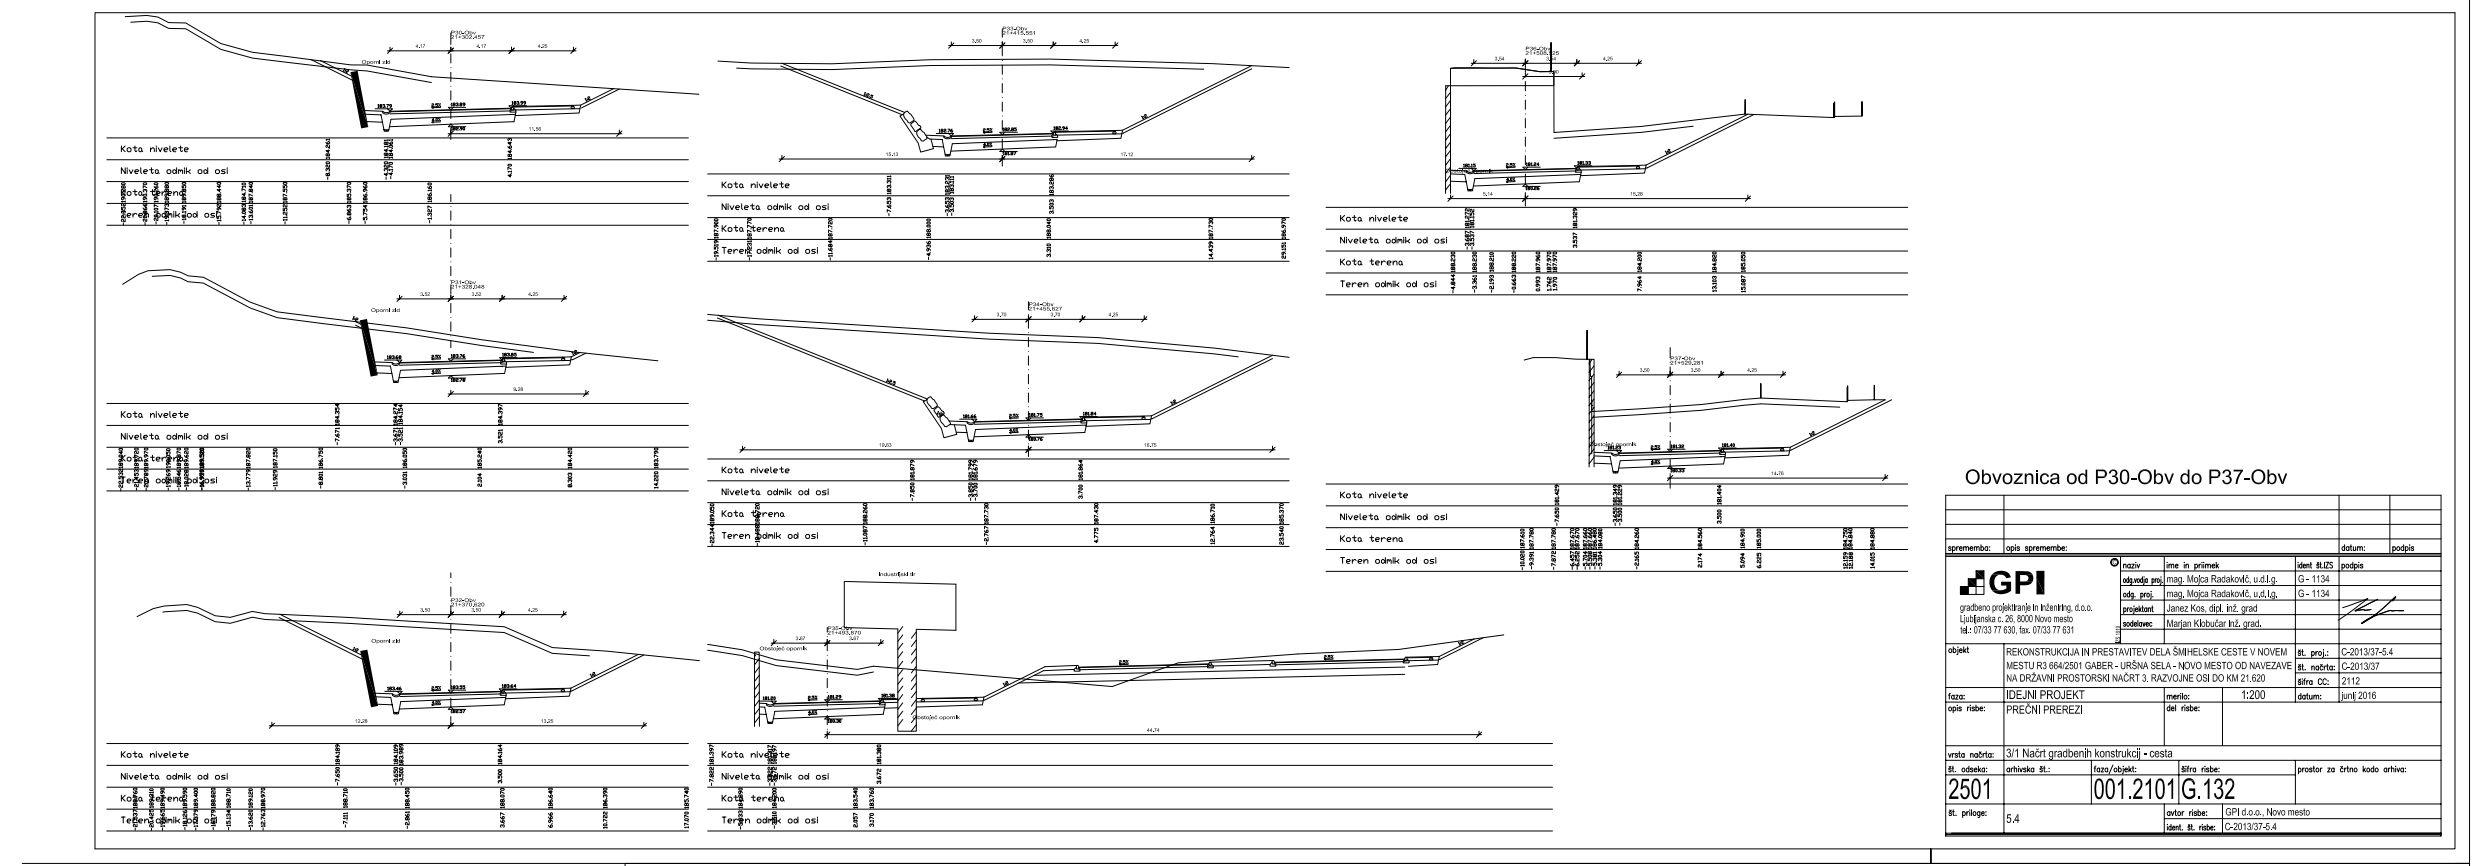

Obvoznica od P30-Obv do P37-Obv

spremememba: | opis spremembe: | datum: | podpis

GPI gradbeno projektiranje in inženiring, d.o.o.
Ljubljanska c. 26, 8000 Novo mesto
tel.: 07/33 77 630, fax. 07/33 77 631

naziv	ime in priimek	ident št.IZS	podpis
odg.vodja proj.	mag. Mojca Radakovič, u.d.i.g.	G - 1134	
odg. proj.	mag. Mojca Radakovič, u.d.i.g.	G - 1134	
projektant	Janez Kos, dipl. inž. grad		
sodelavec	Marjan Klobučar inž. grad.		

IZS 1919

objekt: REKONSTRUKCIJA IN PRESTAVITEV DELA ŠMIHELSKE CESTE V NOVEM MESTU R3 664/2501 GABER - URŠNA SELA - NOVO MESTO OD NAVEZAVE NA DRŽAVNI PROSTORSKI NAČRT 3. RAZVOJNE OSI DO KM 21.620
št. proj.: C-2013/37-5.4
št. načrta: C-2013/37
šifra CC: 2112
faza: IDEJNI PROJEKT
merilo: 1:200
datum: junij 2016
opis risbe: PREČNI PREREZI
del risbe:
vrsta načrta: 3/1 Načrt gradbenih konstrukcij - cesta
št. odseka: 2501
arhivska št.:
faza/objekt: 001.2101
šifra risbe: G.132
prostor za črtno kodo arhiva:
št. priloge: 5.4
avtor risbe: GPI d.o.o., Novo mesto
ident. št. risbe: C-2013/37-5.4

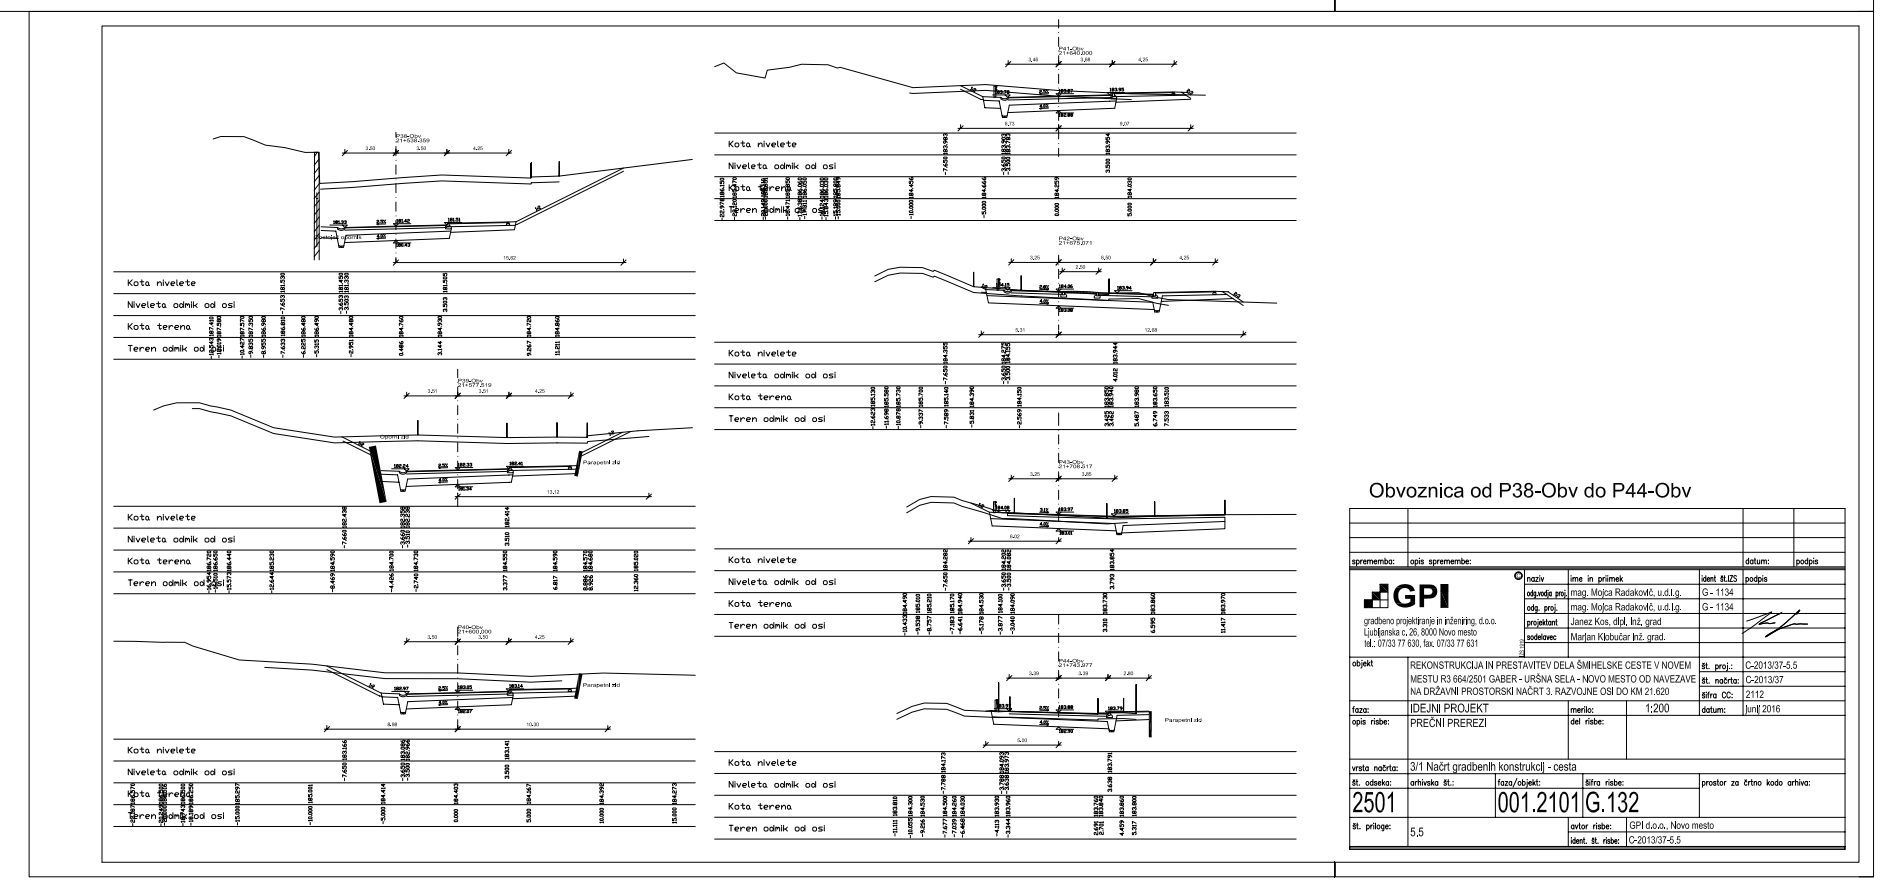

Obvoznica od P38-Obv do P44-Obv

spremememba: | opis spremembe: | datum: | podpis

GPI gradbeno projektiranje in inženiring, d.o.o.
Ljubljanska c. 26, 8000 Novo mesto
tel.: 07/33 77 630, fax. 07/33 77 631

naziv	ime in priimek	ident št.IZS	podpis
odg.vodja proj.	mag. Mojca Radakovič, u.d.i.g.	G - 1134	
odg. proj.	mag. Mojca Radakovič, u.d.i.g.	G - 1134	
projektant	Janez Kos, dipl. inž. grad		
sodelavec	Marjan Klobučar inž. grad.		

IZS 1919

objekt: REKONSTRUKCIJA IN PRESTAVITEV DELA ŠMIHELSKE CESTE V NOVEM MESTU R3 664/2501 GABER - URŠNA SELA - NOVO MESTO OD NAVEZAVE NA DRŽAVNI PROSTORSKI NAČRT 3. RAZVOJNE OSI DO KM 21.620
št. proj.: C-2013/37-5.5
št. načrta: C-2013/37
šifra CC: 2112
faza: IDEJNI PROJEKT
merilo: 1:200
datum: junij 2016
opis risbe: PREČNI PREREZI
del risbe:
vrsta načrta: 3/1 Načrt gradbenih konstrukcij - cesta
št. odseka: 2501
arhivska št.:
faza/objekt: 001.2101
šifra risbe: G.132
prostor za črtno kodo arhiva:
št. priloge: 5.5
avtor risbe: GPI d.o.o., Novo mesto
ident. št. risbe: C-2013/37-5.5

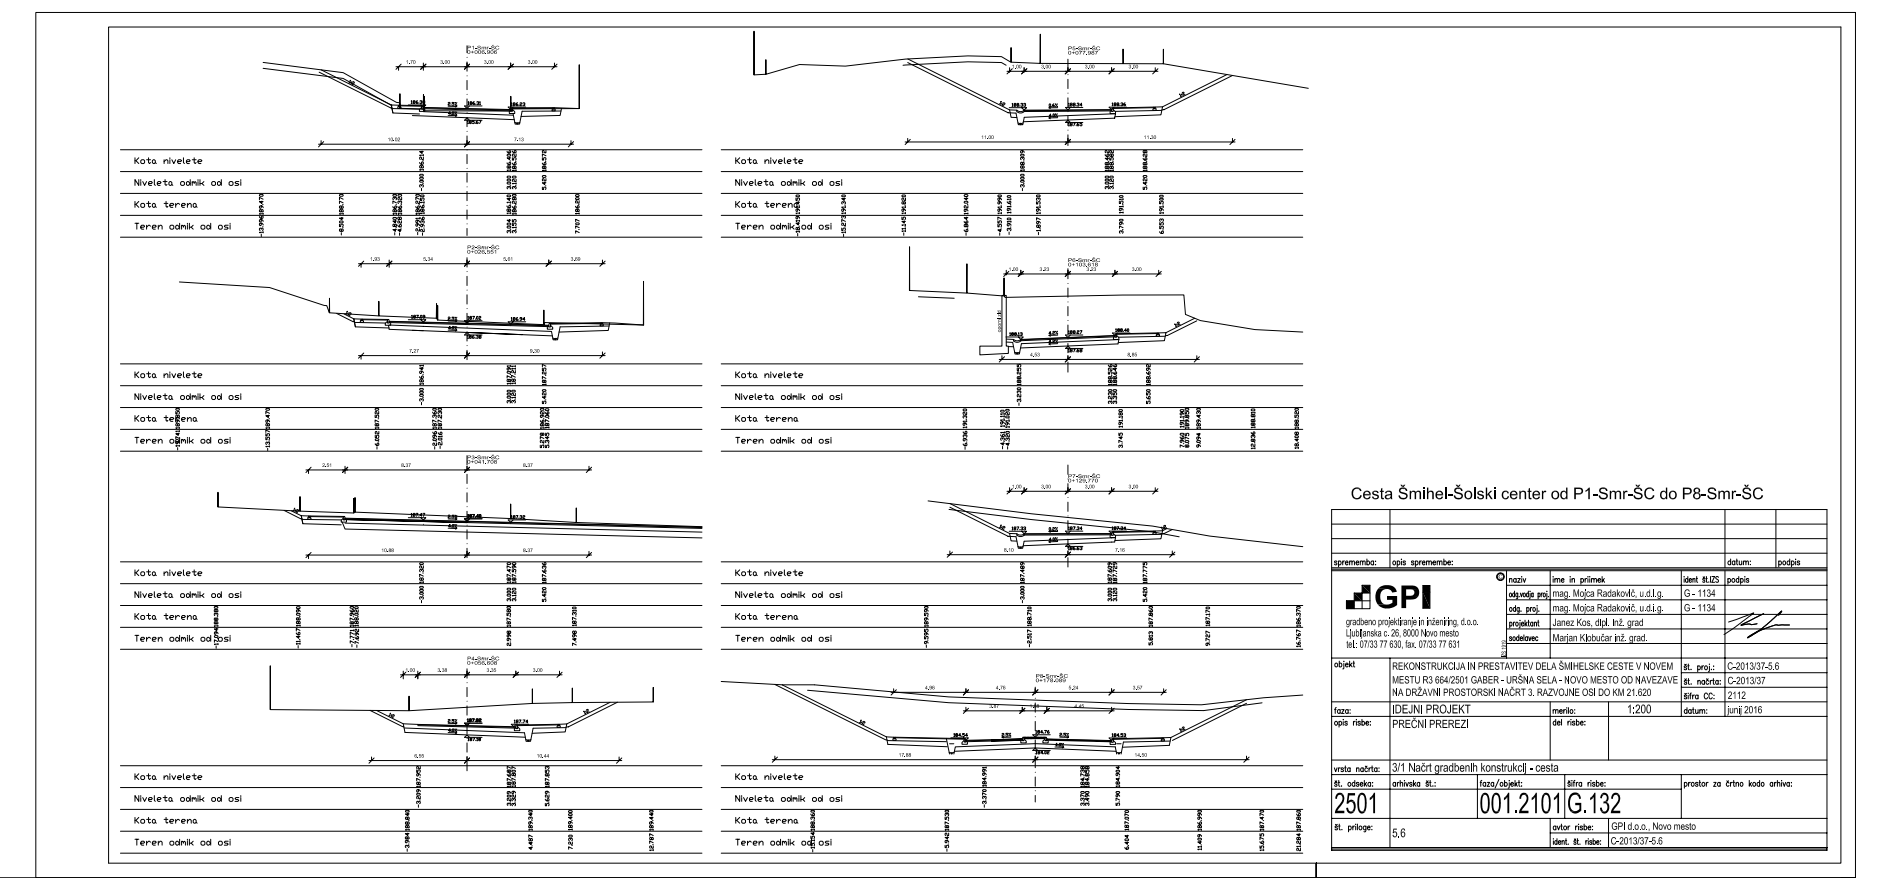

Cesta Šmihel-Šolski center od P1-Smr-ŠC do P8-Smr-ŠC

spremememba: | opis spremembe: | datum: | podpis

GPI gradbeno projektiranje in inženiring, d.o.o.
Ljubljanska c. 26, 8000 Novo mesto
tel.: 07/33 77 630, fax. 07/33 77 631

naziv	ime in priimek	ident št.IZS	podpis
odg.vodja proj.	mag. Mojca Radakovič, u.d.i.g.	G - 1134	
odg. proj.	mag. Mojca Radakovič, u.d.i.g.	G - 1134	
projektant	Janez Kos, dipl. inž. grad		
sodelavec	Marjan Klobučar inž. grad.		

IZS 1919

objekt: REKONSTRUKCIJA IN PRESTAVITEV DELA ŠMIHELSKE CESTE V NOVEM MESTU R3 664/2501 GABER - URŠNA SELA - NOVO MESTO OD NAVEZAVE NA DRŽAVNI PROSTORSKI NAČRT 3. RAZVOJNE OSI DO KM 21.620
št. proj.: C-2013/37-5.6
št. načrta: C-2013/37
šifra CC: 2112
faza: IDEJNI PROJEKT
merilo: 1:200
datum: junij 2016
opis risbe: PREČNI PREREZI
del risbe:
vrsta načrta: 3/1 Načrt gradbenih konstrukcij - cesta
št. odseka: 2501
arhivska št.:
faza/objekt: 001.2101
šifra risbe: G.132
prostor za črtno kodo arhiva:
št. priloge: 5.6
avtor risbe: GPI d.o.o., Novo mesto
ident. št. risbe: C-2013/37-5.6

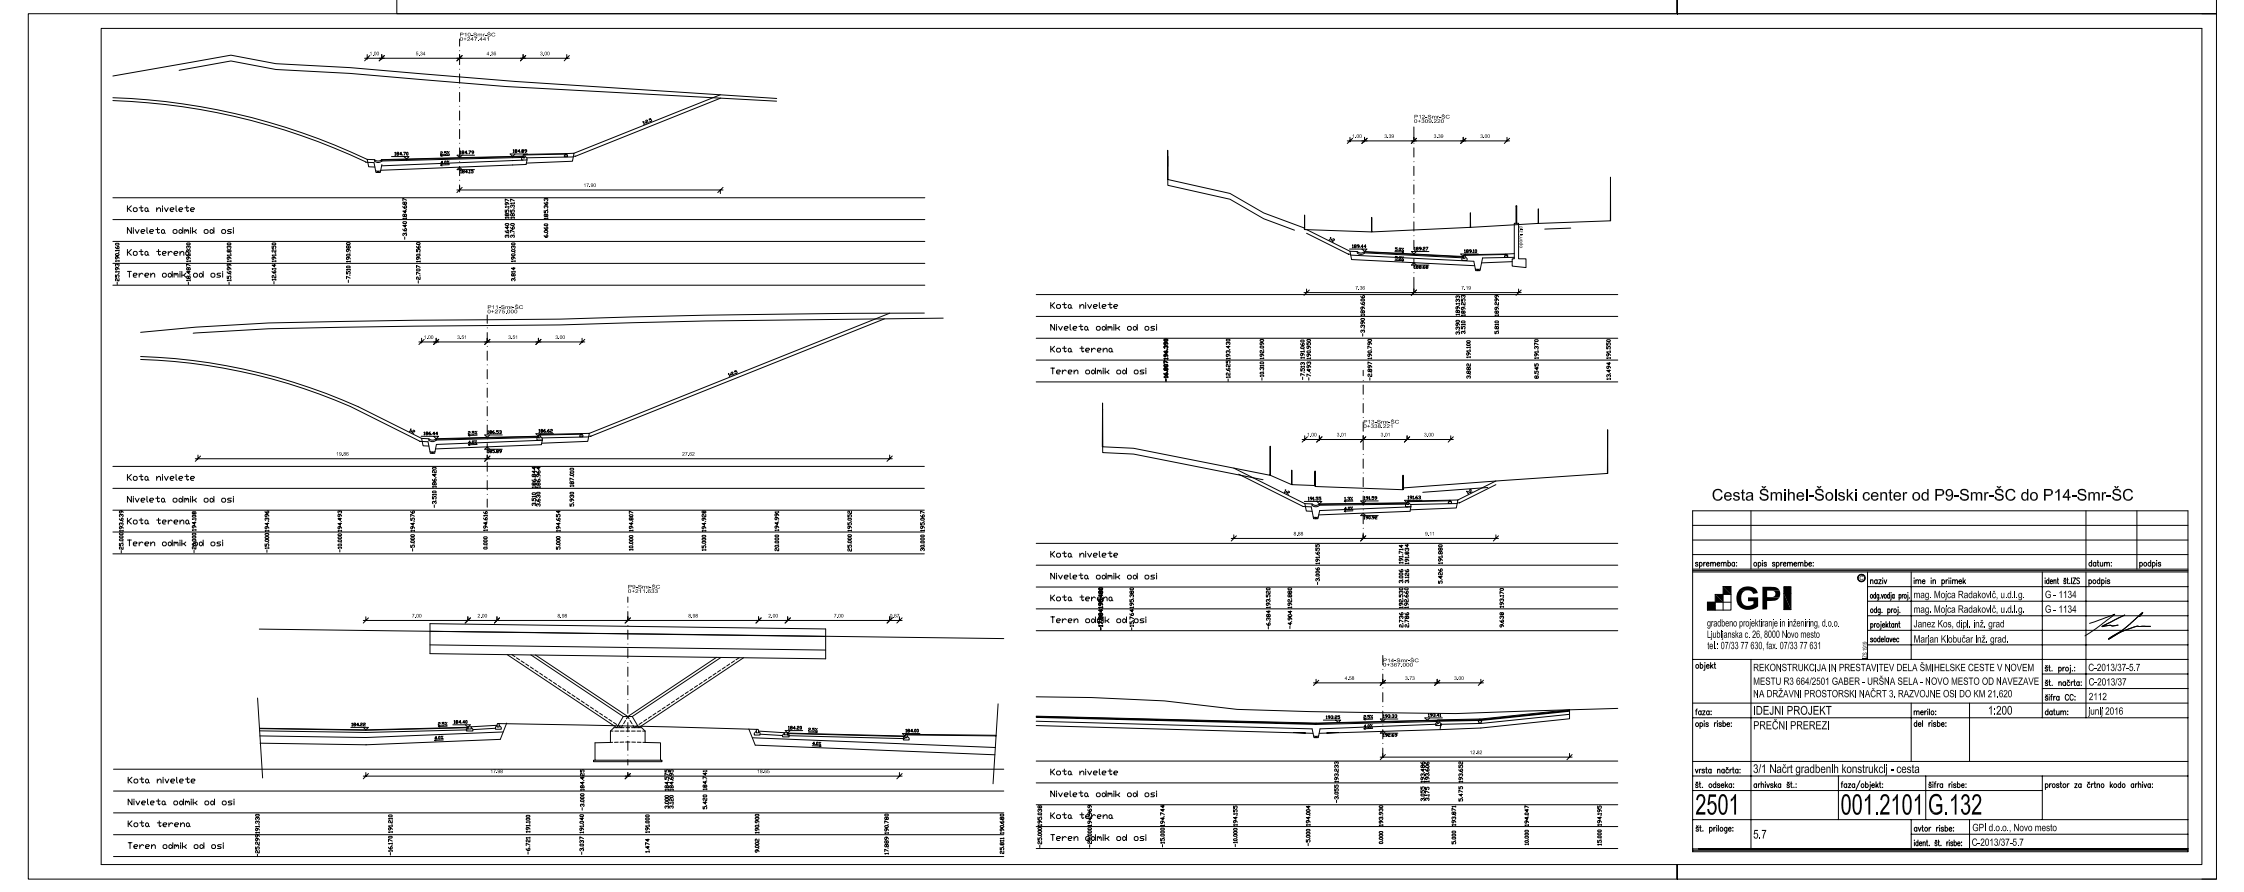

Cesta Šmihel-Šolski center od P9-Smr-ŠC do P14-Smr-ŠC

spremememba: | opis spremembe: | datum: | podpis

GPI gradbeno projektiranje in inženiring, d.o.o.
Ljubljanska c. 26, 8000 Novo mesto
tel.: 07/33 77 630, fax. 07/33 77 631

naziv	ime in priimek	ident št.IZS	podpis
odg.vodja proj.	mag. Mojca Radakovič, u.d.i.g.	G - 1134	
odg. proj.	mag. Mojca Radakovič, u.d.i.g.	G - 1134	
projektant	Janez Kos, dipl. inž. grad		
sodelavec	Marjan Klobučar inž. grad.		

IZS 1919

objekt: REKONSTRUKCIJA IN PRESTAVITEV DELA ŠMIHELSKE CESTE V NOVEM MESTU R3 664/2501 GABER - URŠNA SELA - NOVO MESTO OD NAVEZAVE NA DRŽAVNI PROSTORSKI NAČRT 3. RAZVOJNE OSI DO KM 21.620
št. proj.: C-2013/37-5.7
št. načrta: C-2013/37
šifra CC: 2112
faza: IDEJNI PROJEKT
merilo: 1:200
datum: junij 2016
opis risbe: PREČNI PREREZI
del risbe:
vrsta načrta: 3/1 Načrt gradbenih konstrukcij - cesta
št. odseka: 2501
arhivska št.:
faza/objekt: 001.2101
šifra risbe: G.132
prostor za črtno kodo arhiva:
št. priloge: 5.7
avtor risbe: GPI d.o.o., Novo mesto
ident. št. risbe: C-2013/37-5.7

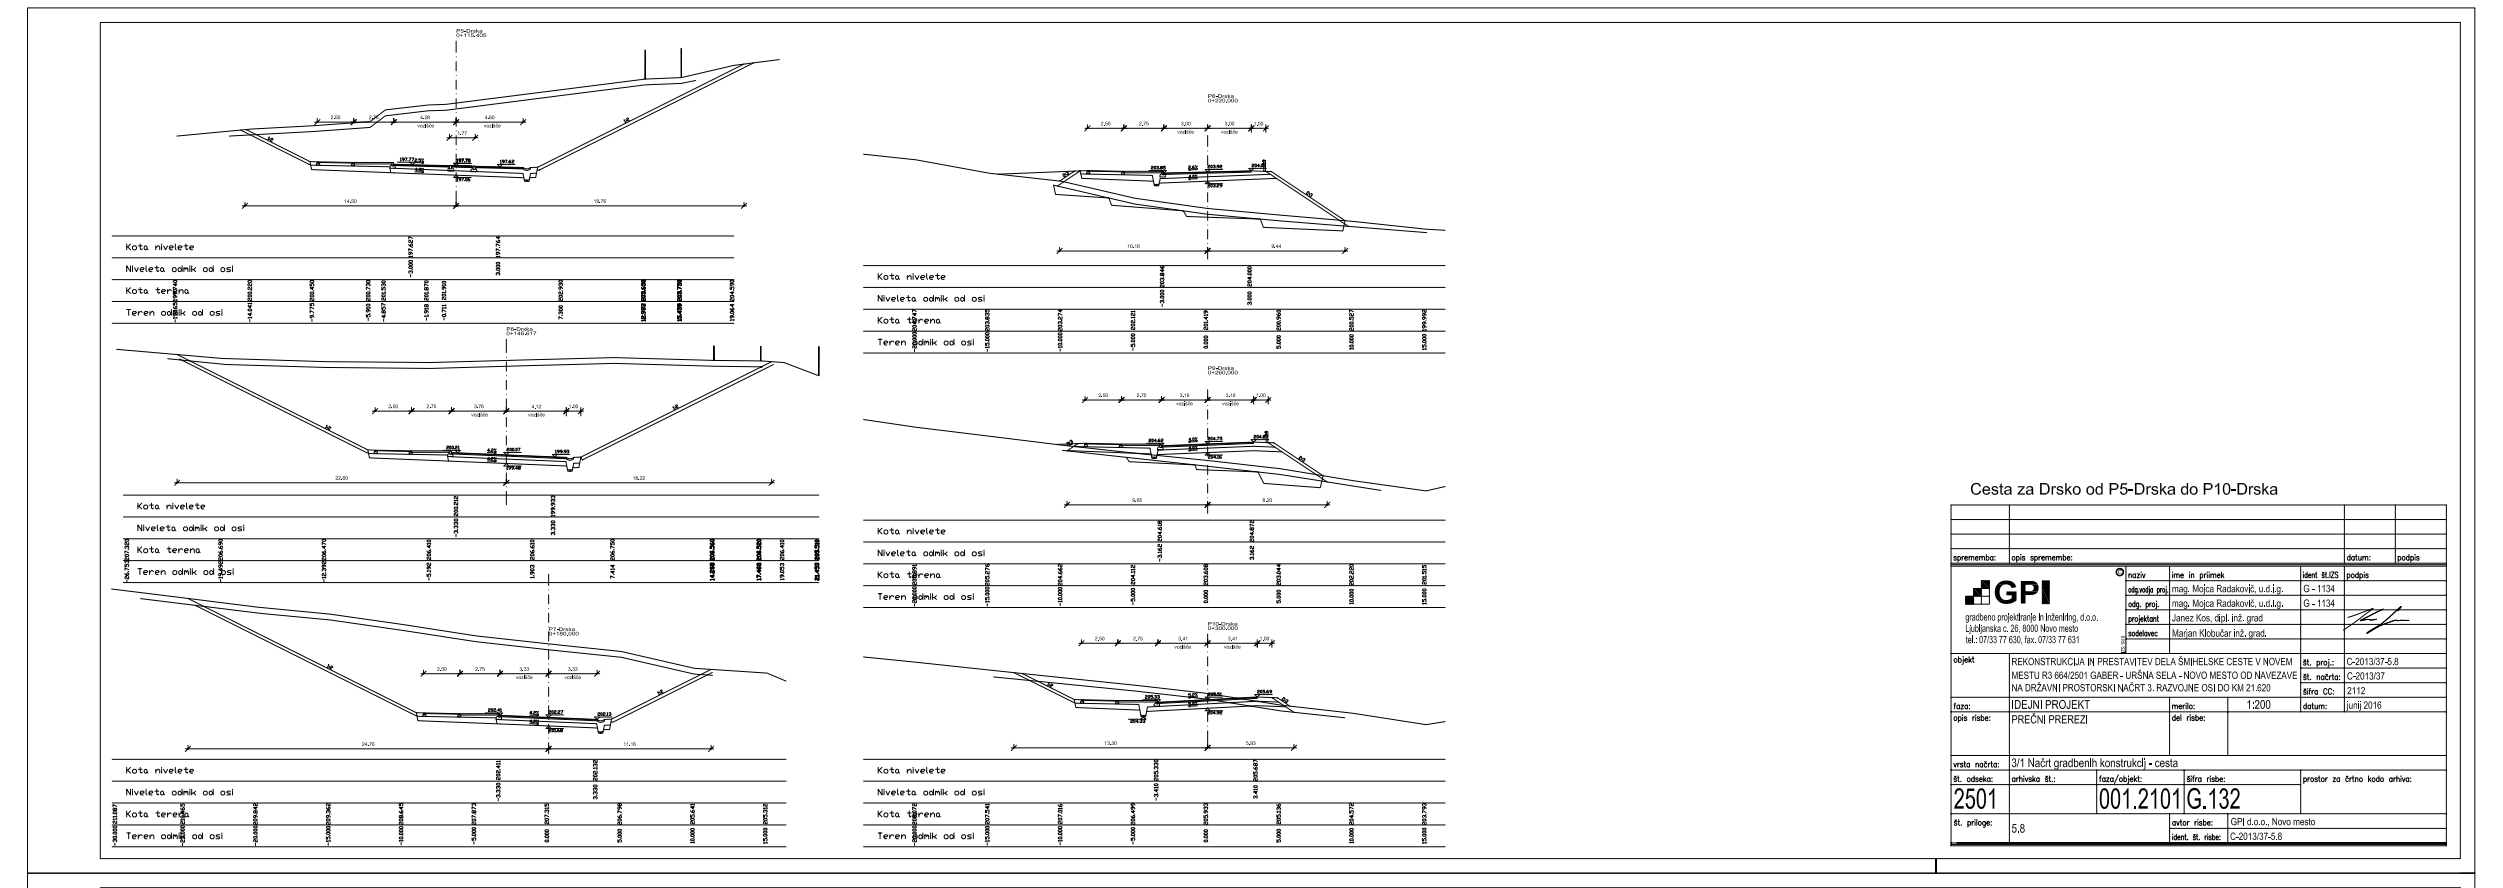

Cesta za Drsko od P5-Drska do P10-Drska

spremememba: | opis spremembe: | datum: | podpis

GPI gradbeno projektiranje in inženiring, d.o.o.
Ljubljanska c. 26, 8000 Novo mesto
tel.: 07/33 77 630, fax. 07/33 77 631

naziv	ime in priimek	ident št.IZS	podpis
odg.vodja proj.	mag. Mojca Radakovič, u.d.i.g.	G - 1134	
odg. proj.	mag. Mojca Radakovič, u.d.i.g.	G - 1134	
projektant	Janez Kos, dipl. inž. grad		
sodelavec	Marjan Klobučar inž. grad.		

IZS 1919

objekt: REKONSTRUKCIJA IN PRESTAVITEV DELA ŠMIHELSKE CESTE V NOVEM MESTU R3 664/2501 GABER - URŠNA SELA - NOVO MESTO OD NAVEZAVE NA DRŽAVNI PROSTORSKI NAČRT 3. RAZVOJNE OSI DO KM 21.620
št. proj.: C-2013/37-5.8
št. načrta: C-2013/37
šifra CC: 2112
faza: IDEJNI PROJEKT
merilo: 1:200
datum: junij 2016
opis risbe: PREČNI PREREZI
del risbe:
vrsta načrta: 3/1 Načrt gradbenih konstrukcij - cesta
št. odseka: 2501
arhivska št.:
faza/objekt: 001.2101
šifra risbe: G.132
prostor za črtno kodo arhiva:
št. priloge: 5.8
avtor risbe: GPI d.o.o., Novo mesto
ident. št. risbe: C-2013/37-5.8

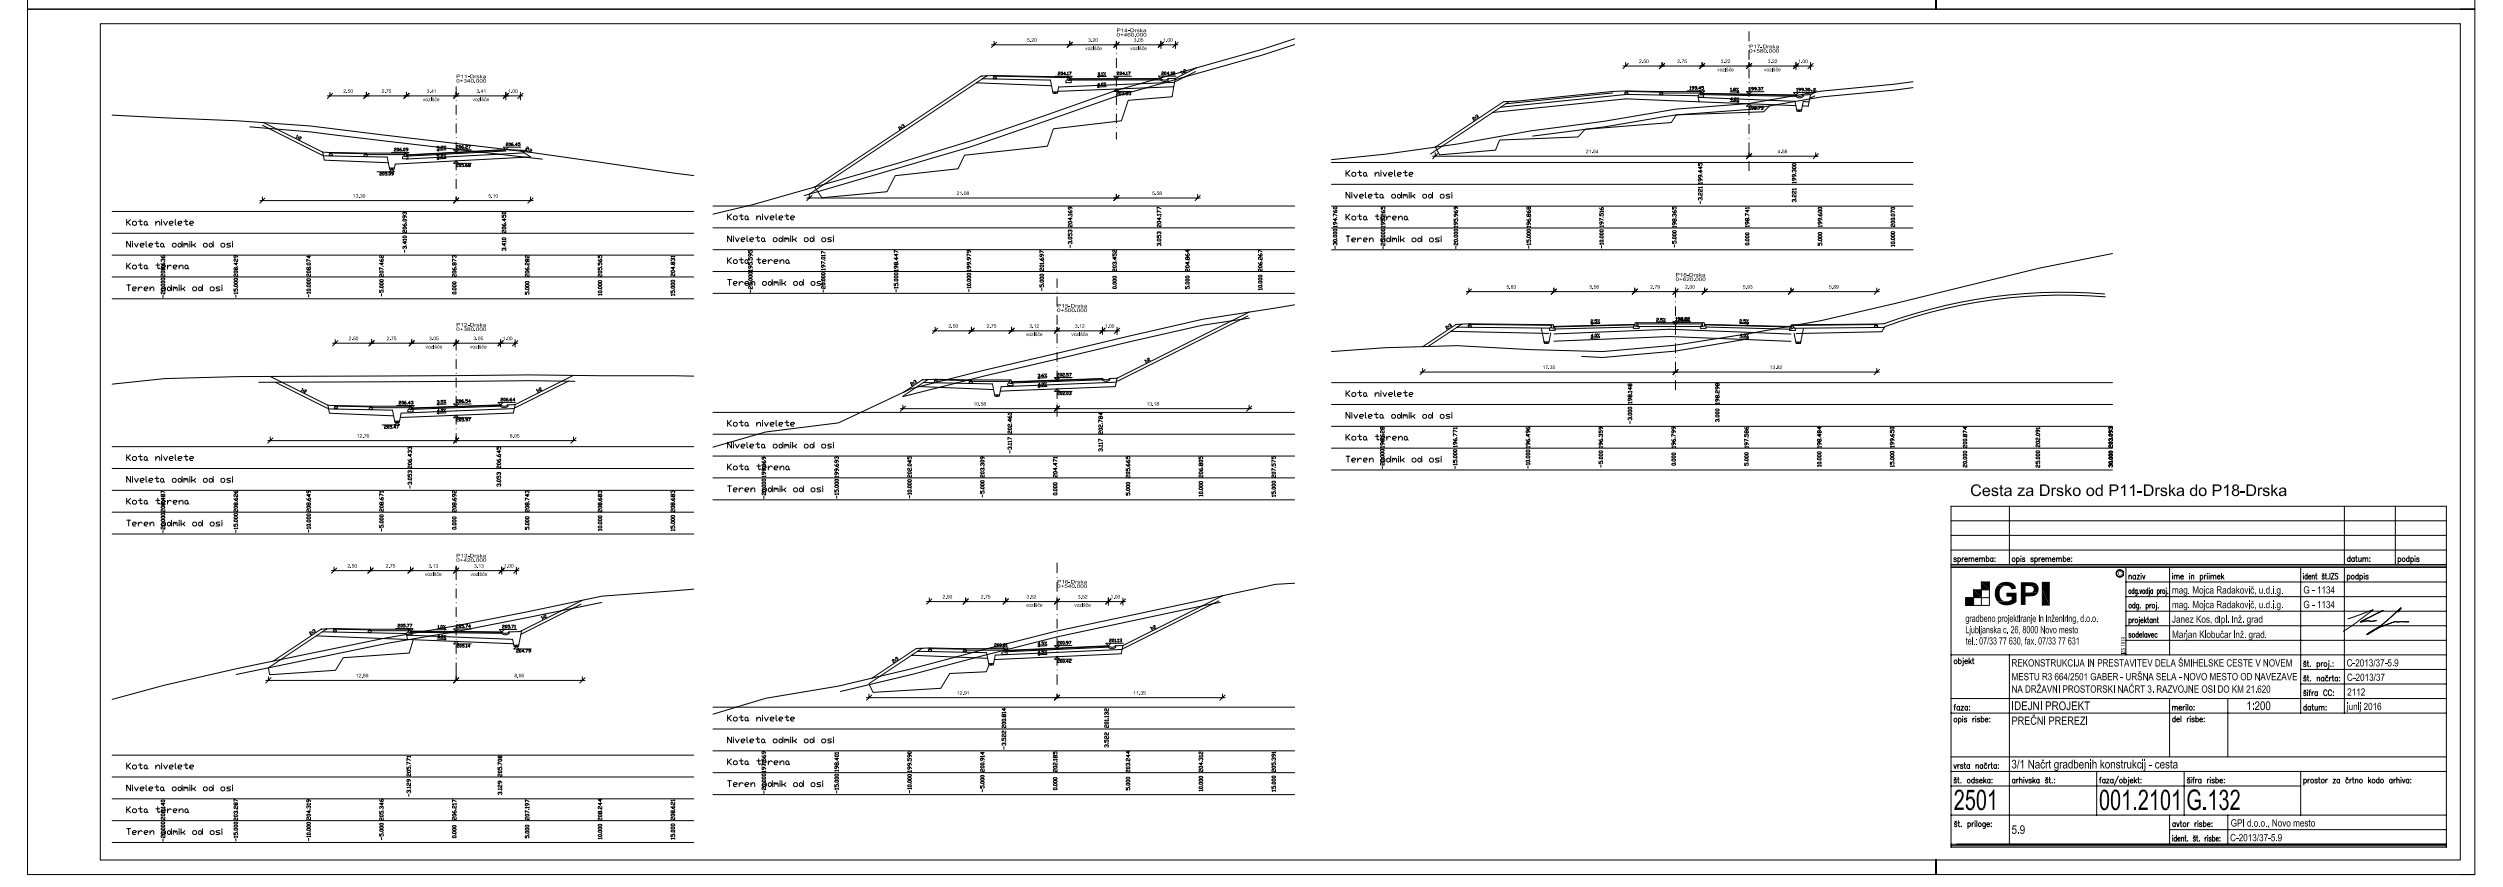

Cesta za Drsko od P11-Drska do P18-Drska

spremememba: | opis spremembe: | datum: | podpis

GPI gradbeno projektiranje in inženiring, d.o.o.
Ljubljanska c. 26, 8000 Novo mesto
tel.: 07/33 77 630, fax. 07/33 77 631

naziv	ime in priimek	ident št.IZS	podpis
odg.vodja proj.	mag. Mojca Radakovič, u.d.i.g.	G - 1134	
odg. proj.	mag. Mojca Radakovič, u.d.i.g.	G - 1134	
projektant	Janez Kos, dipl. inž. grad		
sodelavec	Marjan Klobučar inž. grad.		

IZS 1919

objekt: REKONSTRUKCIJA IN PRESTAVITEV DELA ŠMIHELSKE CESTE V NOVEM MESTU R3 664/2501 GABER - URŠNA SELA - NOVO MESTO OD NAVEZAVE NA DRŽAVNI PROSTORSKI NAČRT 3. RAZVOJNE OSI DO KM 21.620
št. proj.: C-2013/37-5.9
št. načrta: C-2013/37
šifra CC: 2112
faza: IDEJNI PROJEKT
merilo: 1:200
datum: junij 2016
opis risbe: PREČNI PREREZI
del risbe:
vrsta načrta: 3/1 Načrt gradbenih konstrukcij - cesta
št. odseka: 2501
arhivska št.:
faza/objekt: 001.2101
šifra risbe: G.132
prostor za črtno kodo arhiva:
št. priloge: 5.9
avtor risbe: GPI d.o.o., Novo mesto
ident. št. risbe: C-2013/37-5.9

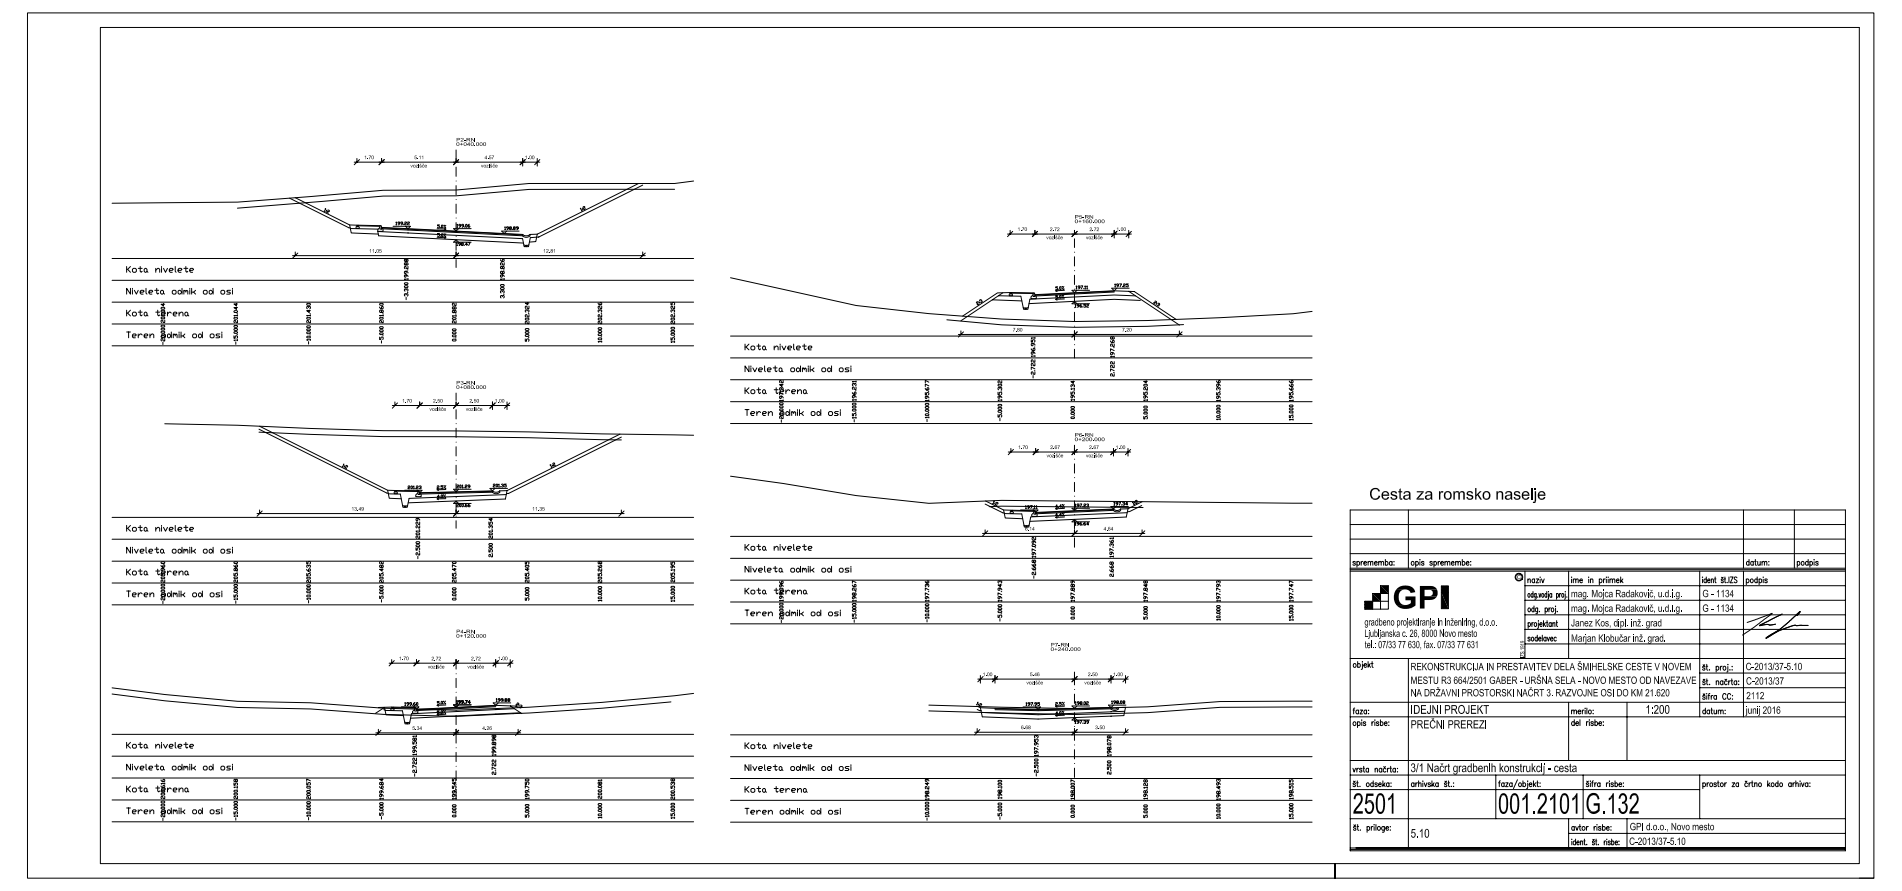

Cesta za romsko naselje

spremememba: | opis spremembe: | datum: | podpis

GPI gradbeno projektiranje in inženiring, d.o.o.
Ljubljanska c. 26, 8000 Novo mesto
tel.: 07/33 77 630, fax. 07/33 77 631

naziv	ime in priimek	ident št.IZS	podpis
odg.vodja proj.	mag. Mojca Radakovič, u.d.i.g.	G - 1134	
odg. proj.	mag. Mojca Radakovič, u.d.i.g.	G - 1134	
projektant	Janez Kos, dipl. inž. grad		
sodelavec	Marjan Klobučar inž. grad.		

IZS 1919

objekt: REKONSTRUKCIJA IN PRESTAVITEV DELA ŠMIHELSKE CESTE V NOVEM MESTU R3 664/2501 GABER - URŠNA SELA - NOVO MESTO OD NAVEZAVE NA DRŽAVNI PROSTORSKI NAČRT 3. RAZVOJNE OSI DO KM 21.620
št. proj.: C-2013/37-5.10
št. načrta: C-2013/37
šifra CC: 2112
faza: IDEJNI PROJEKT
merilo: 1:200
datum: junij 2016
opis risbe: PREČNI PREREZI
del risbe:
vrsta načrta: 3/1 Načrt gradbenih konstrukcij - cesta
št. odseka: 2501
arhivska št.:
faza/objekt: 001.2101
šifra risbe: G.132
prostor za črtno kodo arhiva:
št. priloge: 5.10
avtor risbe: GPI d.o.o., Novo mesto
ident. št. risbe: C-2013/37-5.10

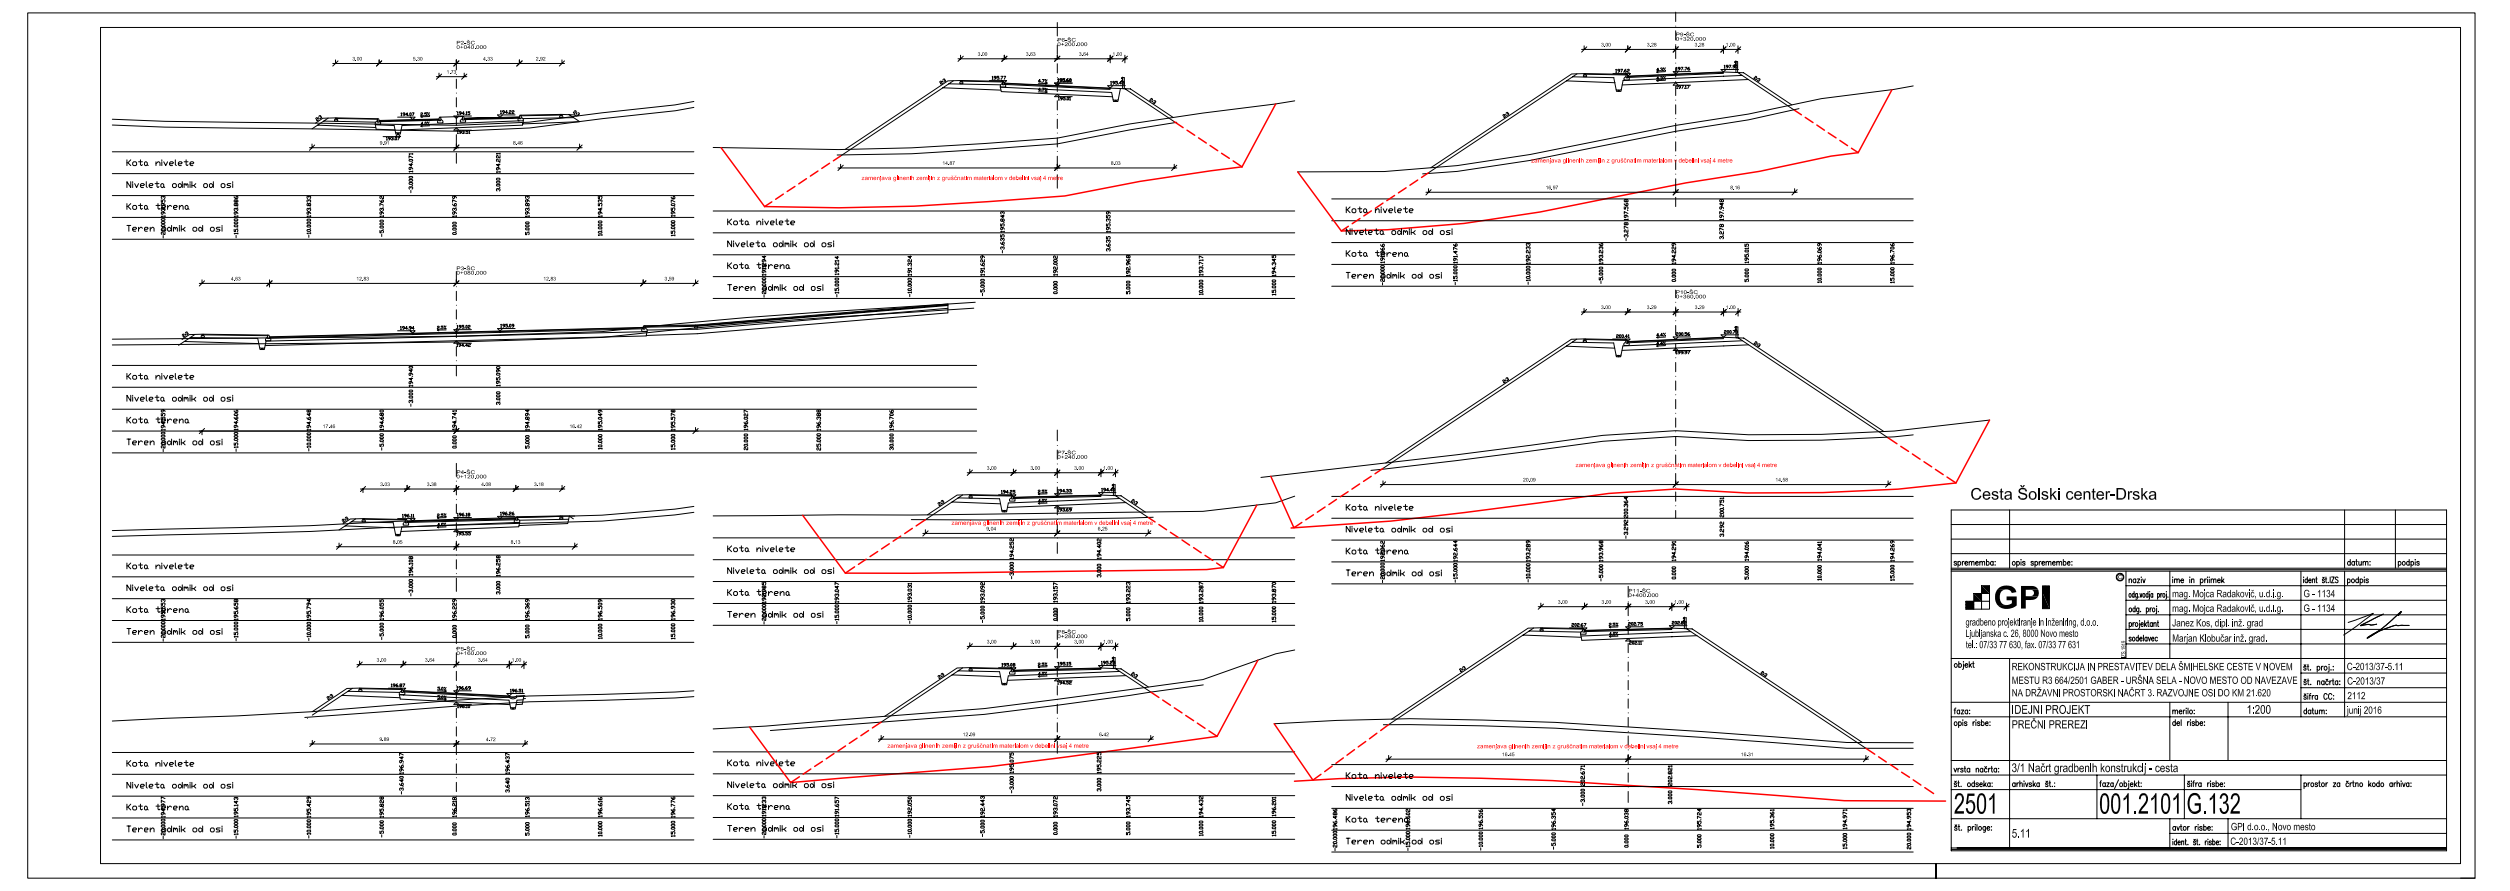

Cesta Šolski center-Drska

spremememba: | opis spremembe: | datum: | podpis

GPI gradbeno projektiranje in inženiring, d.o.o.
Ljubljanska c. 26, 8000 Novo mesto
tel.: 07/33 77 630, fax. 07/33 77 631

naziv	ime in priimek	ident št.IZS	podpis
odg.vodja proj.	mag. Mojca Radakovič, u.d.i.g.	G - 1134	
odg. proj.	mag. Mojca Radakovič, u.d.i.g.	G - 1134	
projektant	Janez Kos, dipl. inž. grad		
sodelavec	Marjan Klobučar inž. grad.		

IZS 1919

objekt: REKONSTRUKCIJA IN PRESTAVITEV DELA ŠMIHELSKE CESTE V NOVEM MESTU R3 664/2501 GABER - URŠNA SELA - NOVO MESTO OD NAVEZAVE NA DRŽAVNI PROSTORSKI NAČRT 3. RAZVOJNE OSI DO KM 21.620
št. proj.: C-2013/37-5.11
št. načrta: C-2013/37
šifra CC: 2112
faza: IDEJNI PROJEKT
merilo: 1:200
datum: junij 2016
opis risbe: PREČNI PREREZI
del risbe:
vrsta načrta: 3/1 Načrt gradbenih konstrukcij - cesta
št. odseka: 2501
arhivska št.:
faza/objekt: 001.2101
šifra risbe: G.132
prostor za črtno kodo arhiva:
št. priloge: 5.11
avtor risbe: GPI d.o.o., Novo mesto
ident. št. risbe: C-2013/37-5.11