




PREČNI PREREZ SKOZI STEBER
M 1:100

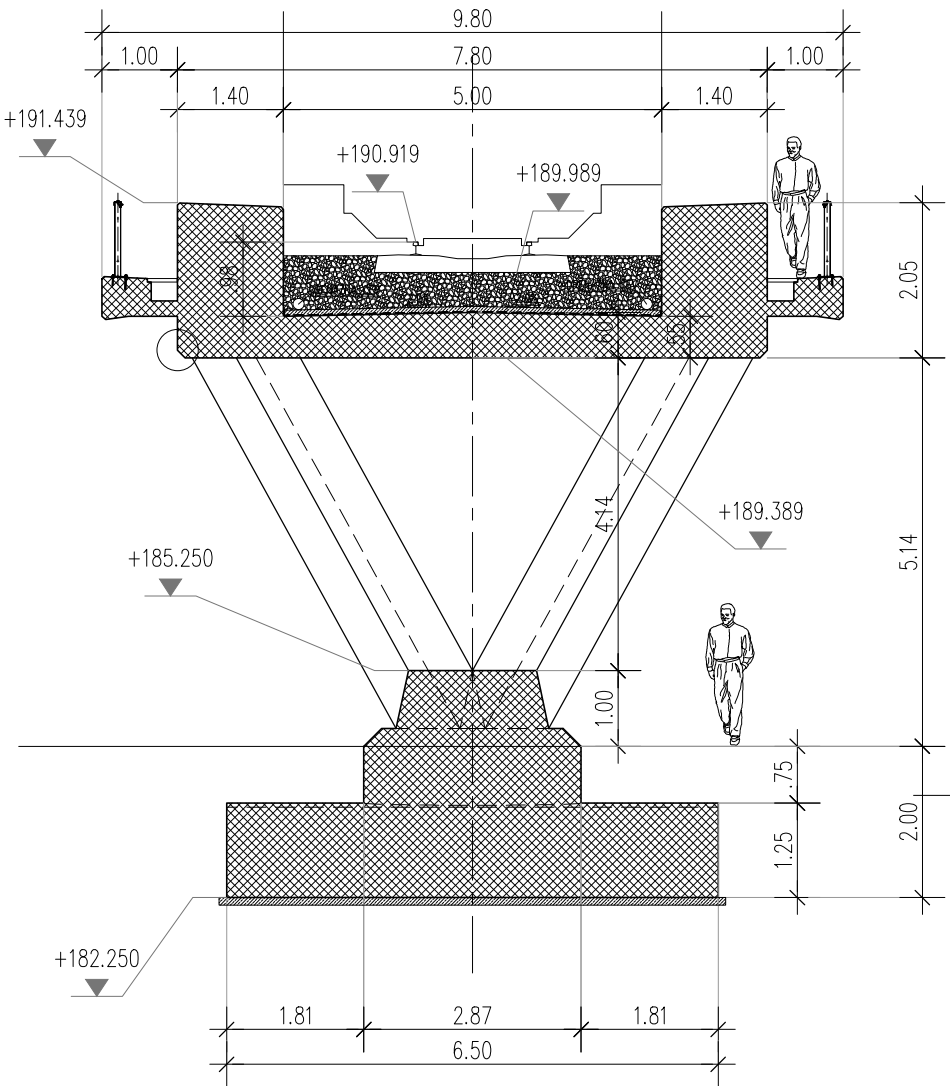


POGLED NA OPORNIK
M 1:100

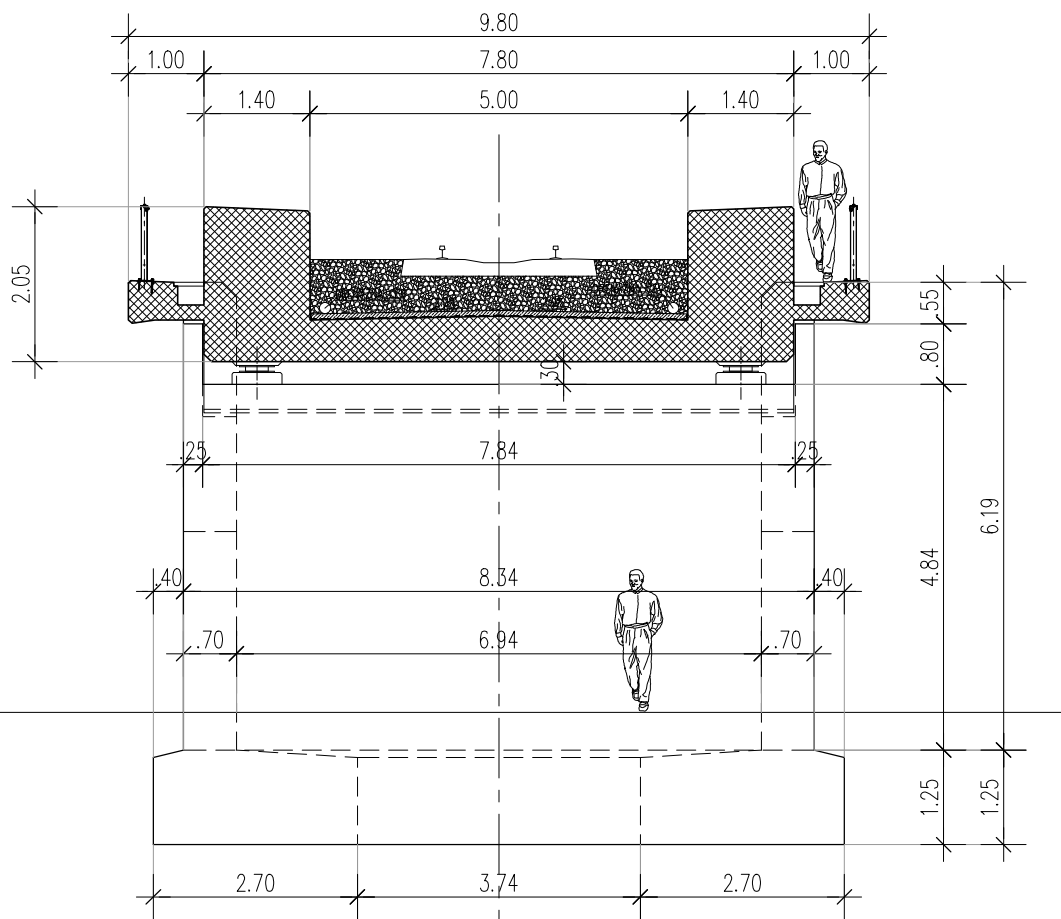


PREČNI PREREZ
M 1:50

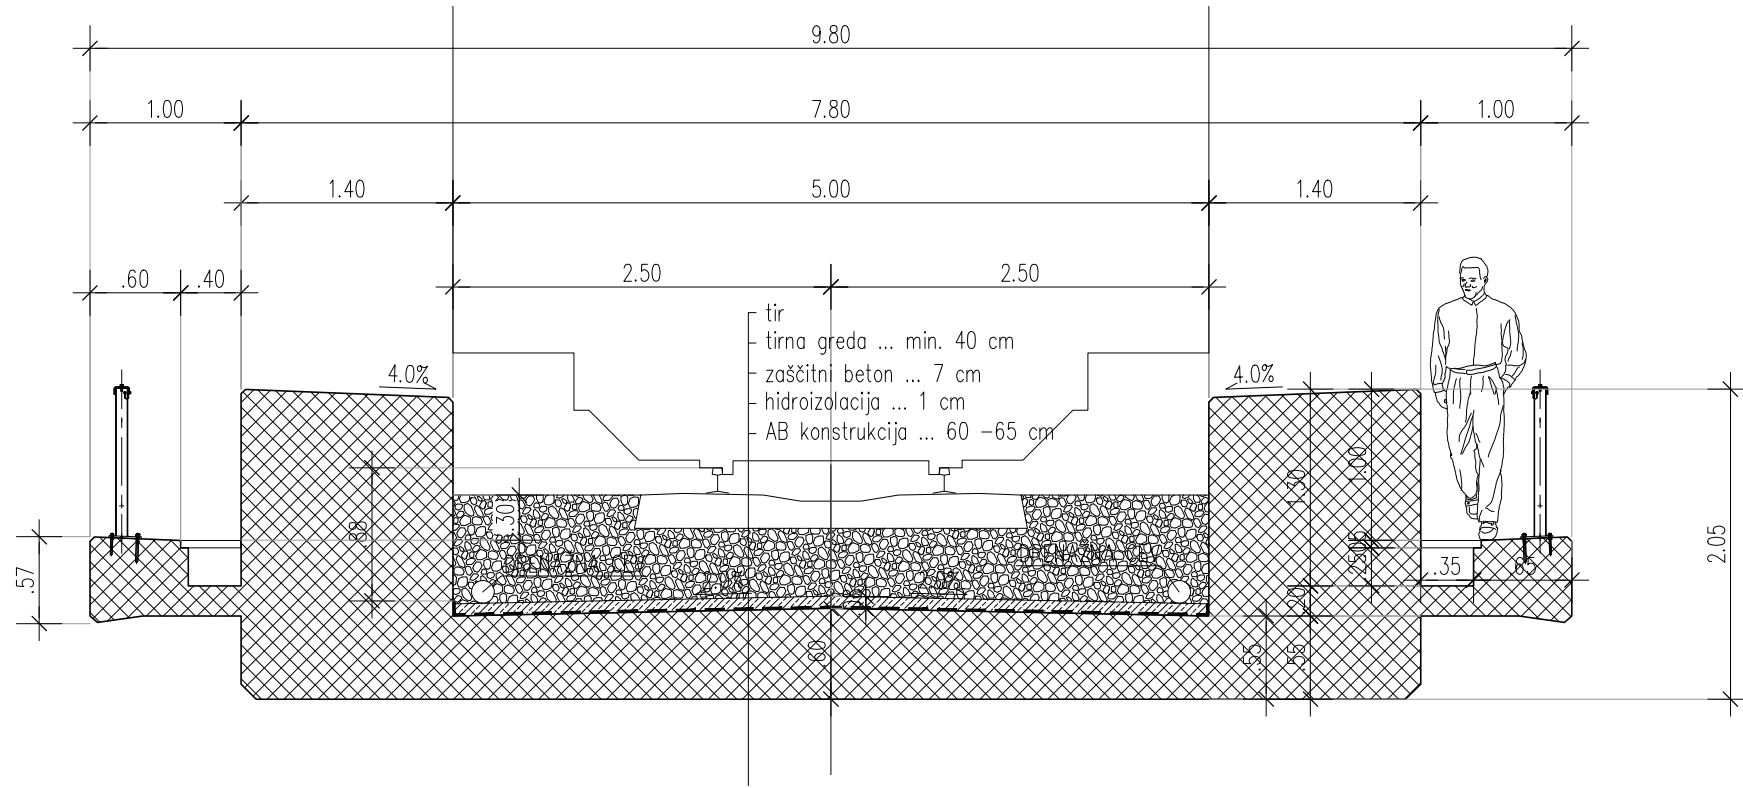

VZDOLŽNI PREREZ
M 1:200

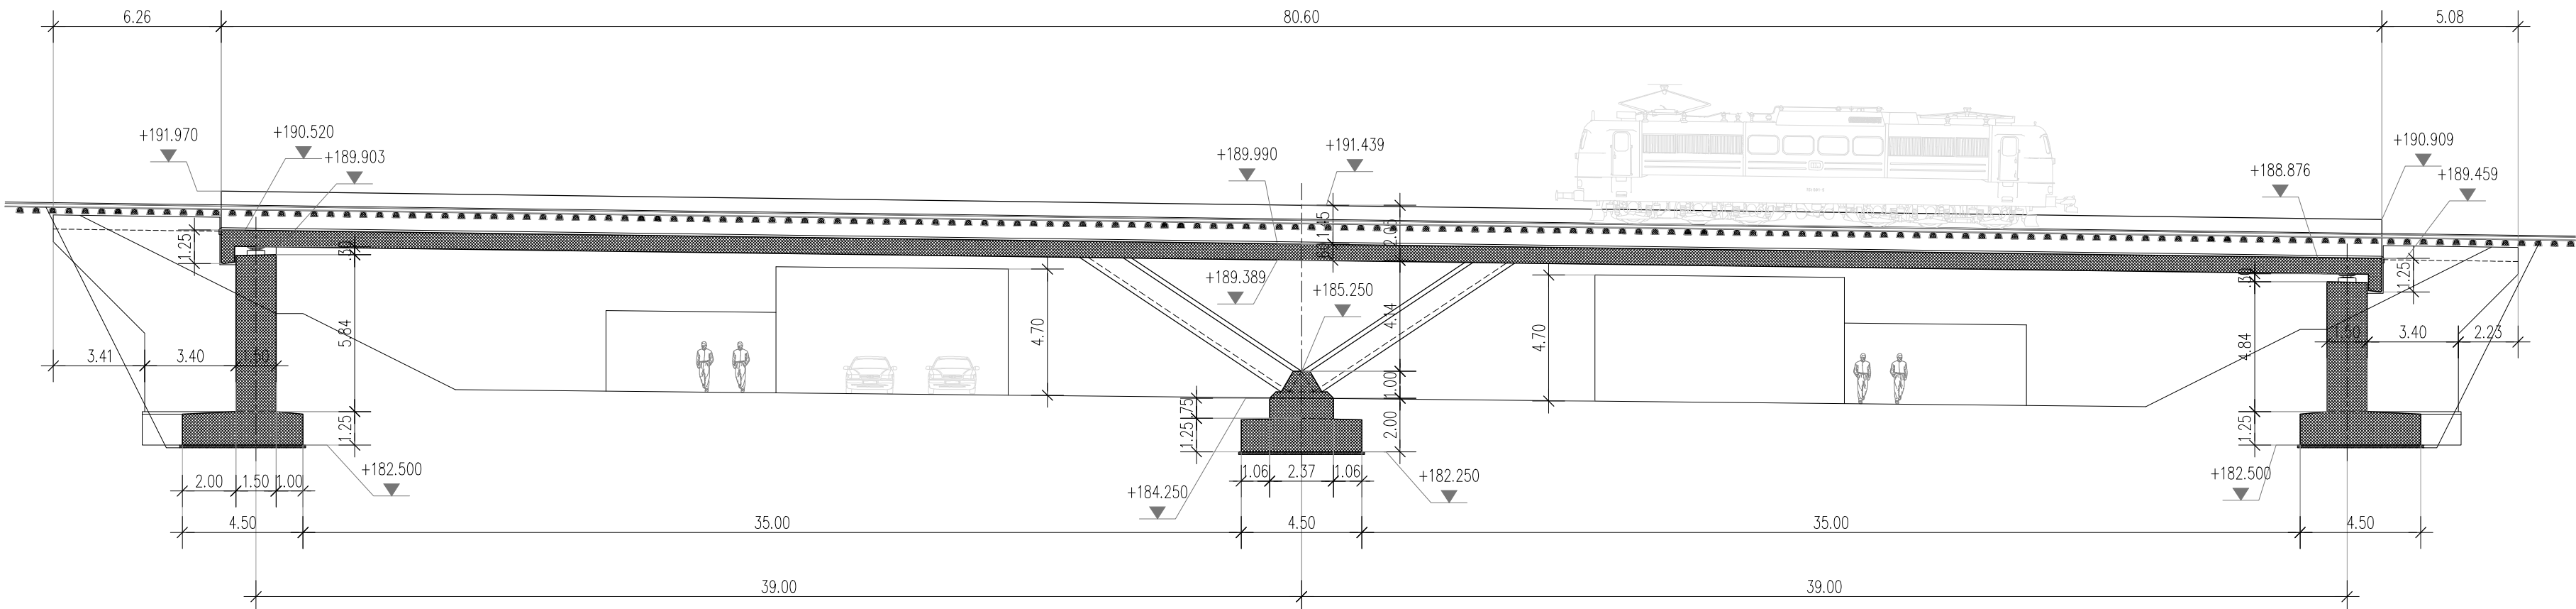

TLORIS
M 1:200

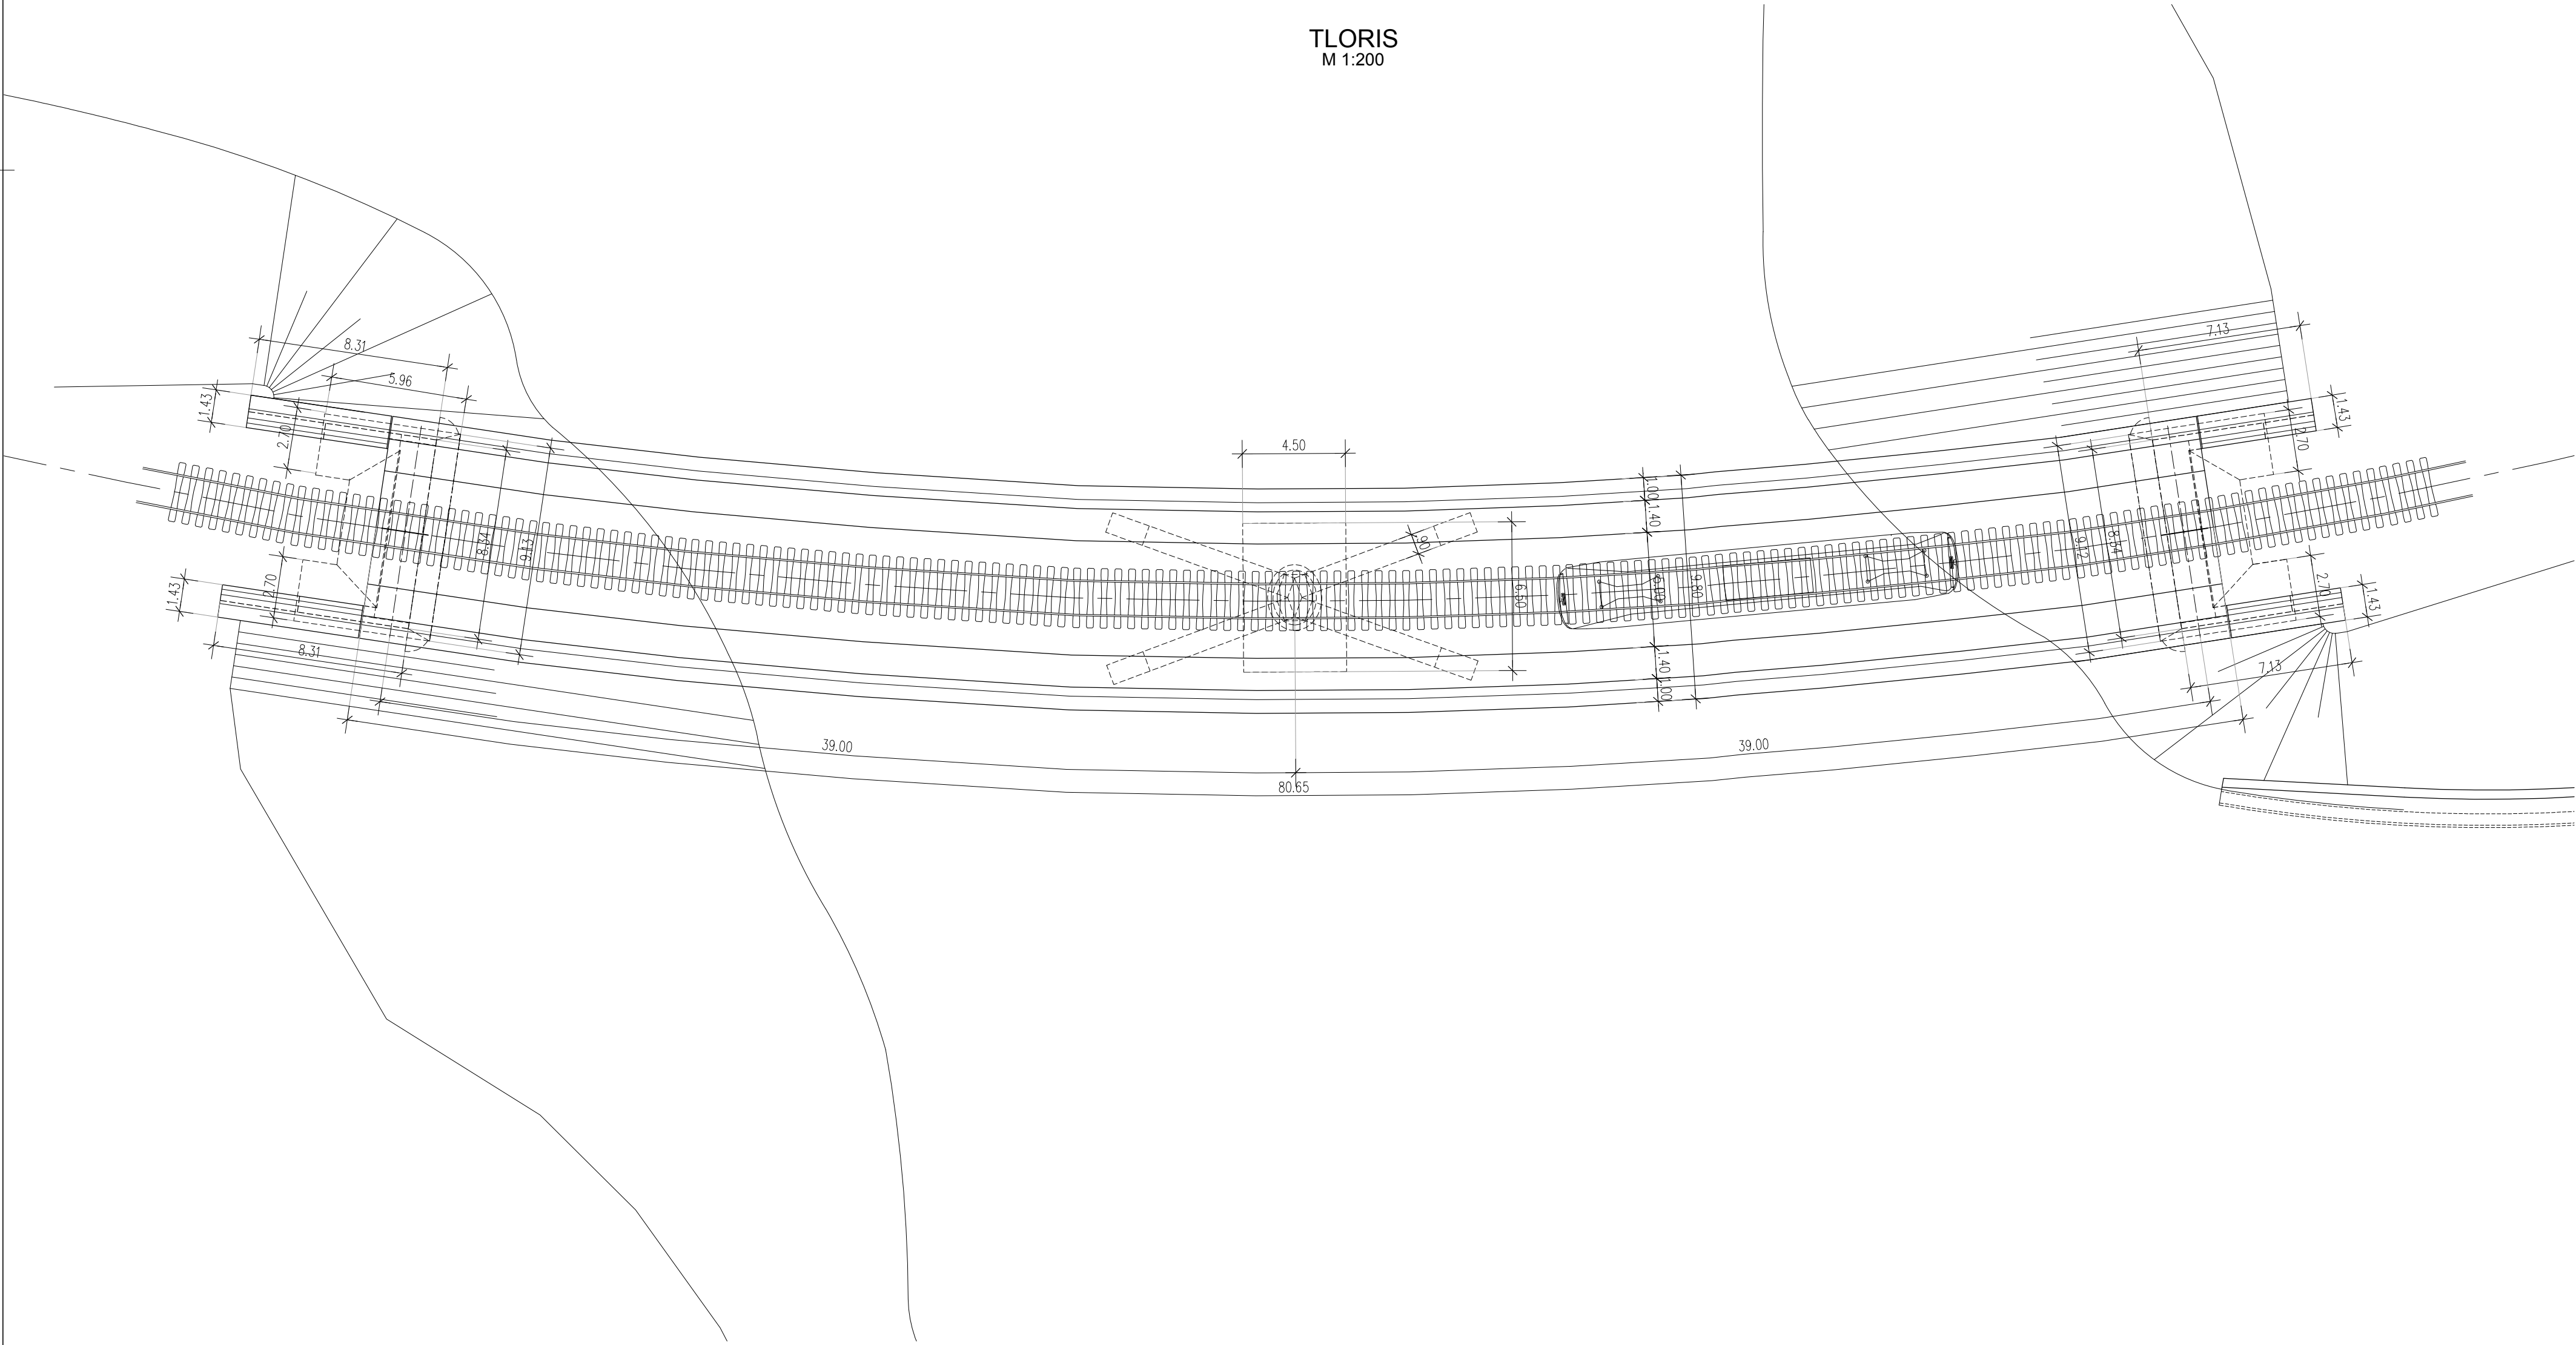

01	Popravek po zapisniku recenzije				17.06.2016	Hudinčec
00	Načrt za recenzijo					
sprememba:		opis spremembe:			datum:	podpis
 BIRO ZA PROJEKTIKACIJE IN INŽENIRING MARIBOR, S.L.A.	NAMOV: GAJEVA 22 2000 MARIBOR TEL: 02 25 27 910 FAX: 02 25 27 910 E-MAIL: info@ko-biro.si	naziv	ime in priimek	ident. št. IZS	podpis	
		odgov. proj.	mag. Mojca Radaković, u.d.i.g.	G - 1134		
		odg. proj.	Metka Kobolt Hribnik, u.d.i.g.	G - 2381		
		projektant	Goran Lesnjak			
objekt		REKONSTRUKCIJA IN PRESTAVITEV DELA ŠMIHELSE CESTE V NOVEM MESTU R3 664/2501 GABER - URŠNA SELA - NOVO MESTO OD NAVEZAVE NA DRŽAVNI PROSTORSKI NAČRT 3. RAZVOJNE OSI DO KM 21.620			št. proj.:	P-2013/37
					št. načrta:	1175/2015
faza:	IDEJNA ZASNOVA		merilo:	1:200, 100, 50	datum:	december 2015
opis risbe:		DISPOZICIJA ŽELEZNIŠKEGA NADVOZA				
vrsta načrta:		3/2 Načrt gradbenih konstrukcij - objekti				
št. odseka:	arhivska št.:	faza/objekt:	šifra risbe:	prostor za črtno kodo arhiva:		
2501		001.2160	G.02			
		avtor risbe:	KO-BIRO d.o.o., Maribor			
		ident. št. risbe:				