


Občinski prostorski akti > Občinski prostorski načrt (OPN) > Vektorski > Namenska raba

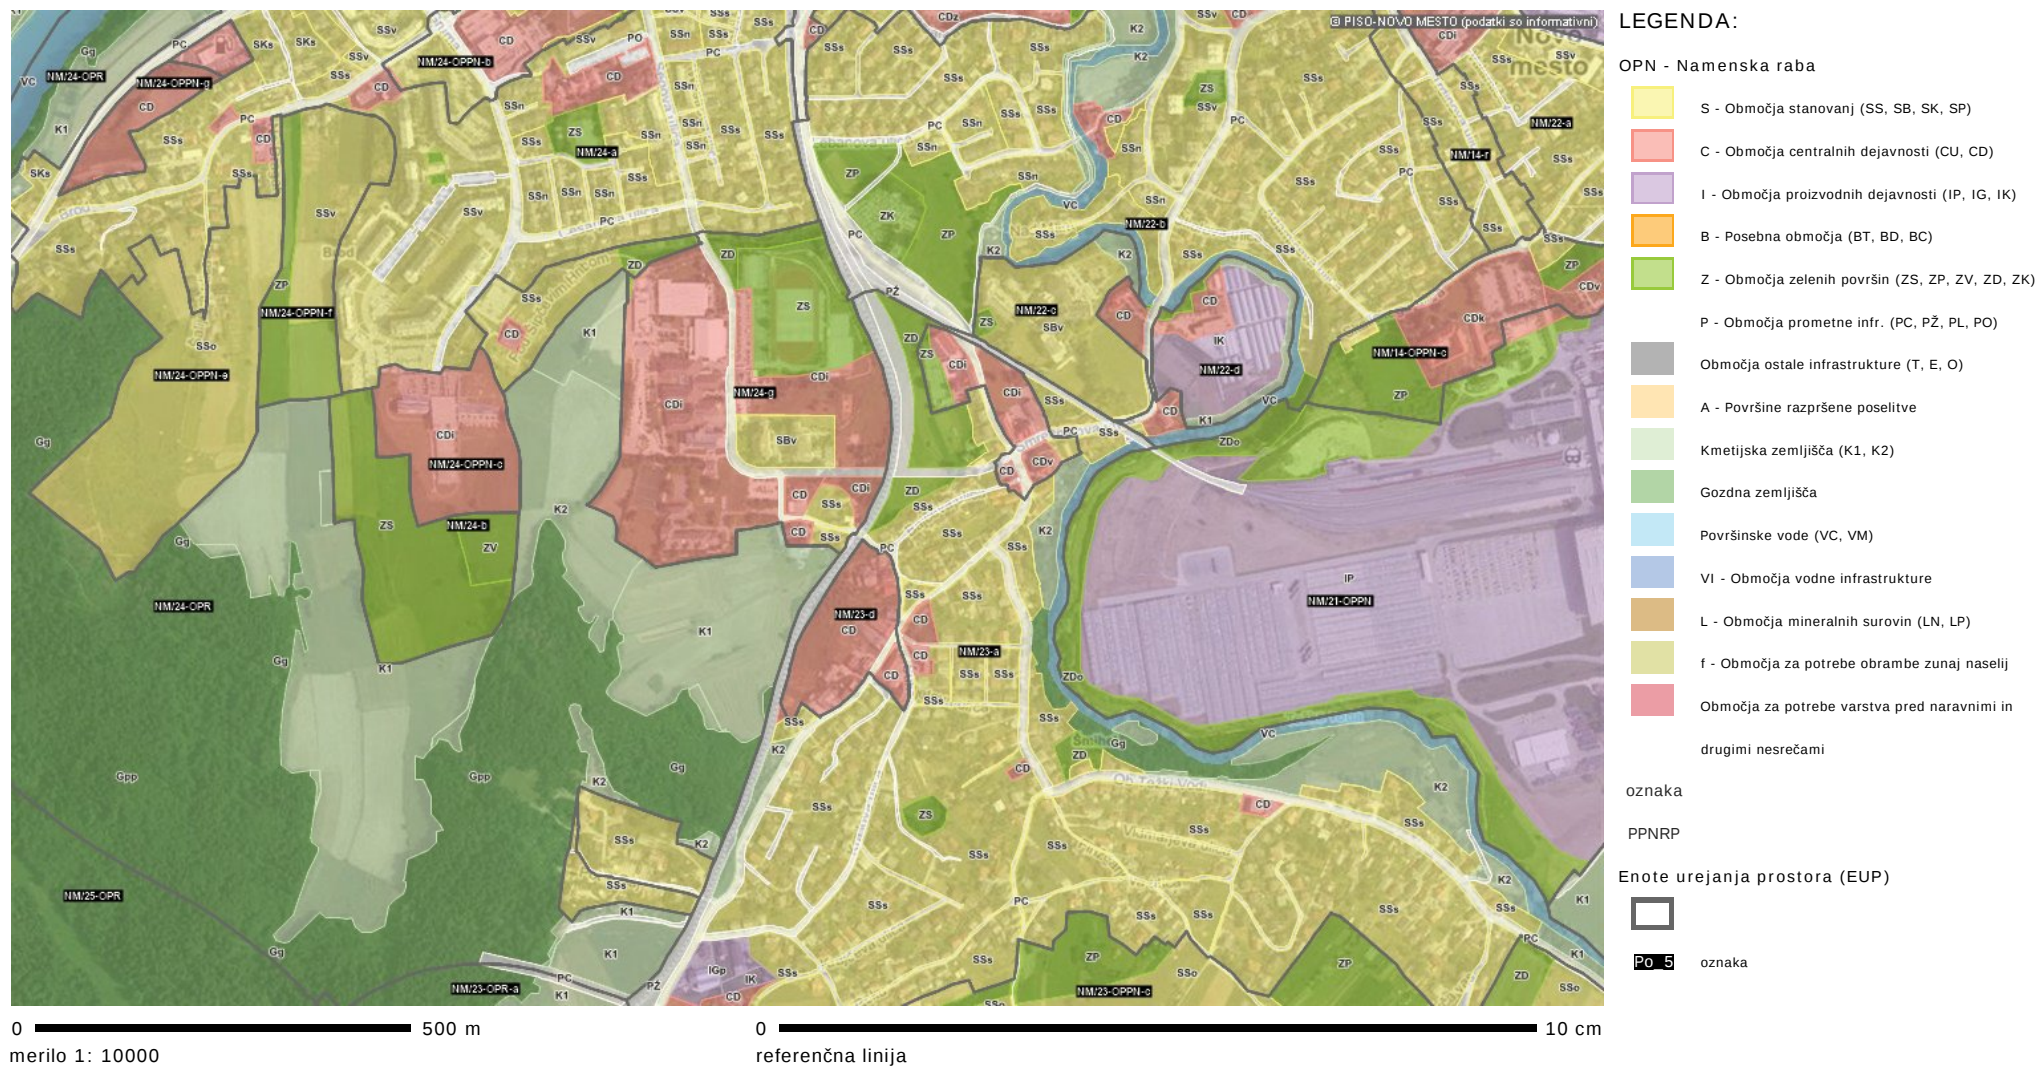

1.a Izsek iz kartografskega dela izvedbenega dela OPN MONM – namenska raba

M 1: 10000

<http://www.geoprostor.net/piso>; čas izpisa: 12. februar 2018

Numerično merilo je veljavno, če znaša dolžina referenčne linije 10 cm. Grafično merilo je veljavno v vsakem primeru.

© PISO-MESTNA OBČINA NOVO MESTO (za uradne informacije se obrnite na pristojne ustanove)