



Svet projekta, kmetijsko, industrijski in dom projektivni biro d.o.o.  
Tržaška cesta 53, p.p.1243, 2000 Maribor  
Matična št.: 6125921000 Davčna št.: SI19423594  
Tel: 059 059 002 Fax: 059 059 003  
www.svetprojekta.si info@svetprojekta.si

INVESTITOR:

**Braček Uroš  
Hvaletinci 13  
2255 Vitomarci**

OBJEKT:

**Jama za odpadne vode  
Parc. št. 994  
k. o. 342 - Hvaletinci**

VRSTA PROJEKTNE DOKUMENTACIJE:

**Dokumentacija za enostavni objekt**

PROJEKTANT:

**Svet projekta d.o.o.  
Tržaška cesta 53  
2000 Maribor**

**KOVAČIČ Tadej, inž. grad.**




ODGOVORNI VODJA PROJEKTA:

**Bojan Kogal, dipl. ing. grad.**

**G-1795**

(ime odgovornega vodje projekta, strokovna izobrazba, osebni žig, podpis)

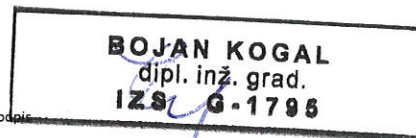

ŠTEVILKA PROJEKTA:

**P02-E/2020**

DATUM IZDELAVE PROJEKTA:

**Maribor, marec 2020**



Svet projekta, kmetijsko, industrijski in dom projektivni biro d.o.o.  
Tržaška cesta 53, p.p.1243, 2000 Maribor  
Matična št.: 6125921000 Davčna št.: SI19423594  
Tel: 059 059 002 Fax:059 059 003  
[www.svetprojekta.si](http://www.svetprojekta.si) [info@svetprojekta.si](mailto:info@svetprojekta.si)

## 1.2. KAZALO VSEBINE NAČRTA

- 1.1 Naslovna stran
- 1.2 Kazalo vsebine načrta
- 1.3 Tehnično poročilo
- 1.4 Risbe

### 1.3. TEHNIČNO POROČILO – ENOSTAVNI OBJEKT JAMA ZA ODPADNE VODE

#### 1.3.1. SPLOŠNO

Investitor bo v okviru projekta izvedel gradnjo nove jame za odpadne vode - enostavni objekt – na parceli št. 994, k. o. 342 - Hvaletinci, v lasti investitorja.

#### 1.3.2. ZASNOVA

Novogradnja predvideva gradnjo jame za odpadne vode bruto tlorisnih dimenzij 5,00 m × 4,00 m.

##### 1.3.2.1 NAČIN ZAGOTOVITVE MINIMALNE KOMUNALNE OSKRBE:

Oskrba s pitno vodo:	Obravnavan objekt ne bo priključen na javno vodovodno omrežje.
Oskrba z elektriko:	Obravnavan objekt ne bo priključen na javno elektro omrežje.
Odvajanje odpadnih voda:	Ne bodo nastajale, zato niso predmet obravnave.
Dostop do javne ceste:	Obravnavan objekt ne bo priključen na javno cestno omrežje.

##### 1.3.2.2 VELIKOST OBJEKTA:

Zazidana površina:	20,00 m <sup>2</sup>
Bruto tlorisna površina:	20,00 m <sup>2</sup>
Neto tlorisna površina:	16,56 m <sup>2</sup>
Bruto prostornina:	30,00 m <sup>3</sup>
Neto prostornina:	24,84 m <sup>3</sup>
Število etaž:	1(P)
Tlorisna velikost stavbe na stiku z zemljiščem:	5,00 m × 4,00 m = 20,00 m <sup>2</sup>
Tlorisna velikost projekcije najbolj izpostavljenih delov objekta na zemljišče:	5,00 m × 4,00 m = 20,00 m <sup>2</sup>
Relativne višinske kote:	-1,70 = kota tlaka temeljne plošče ±0,00 = kota plošče
Najvišja višina objekta:	višina plošče = ±0,00

Odmiki od sosednjih zemljišč:

na V strani bo objekt odmaknjen  
od zemljišča s parc. št. 786/2 k. o.  
Hvaletinci – 22,74 m (zid),  
na V strani bo objekt odmaknjen  
od zemljišča s parc. št. 785/1, k. o.  
Hvaletinci – 22,95 m (zid),  
na S strani bo objekt odmaknjen  
od zemljišča s parc. št. 953, k. o.  
Hvaletinci – 34,97 m (zid).

### **1.3.3. OPIS KONSTRUKCIJE:**

#### **1.3.3.1 TEMELJENJE**

Nosilno konstrukcijo predstavlja temeljna plošča iz vodo nepropustnega in kislinsko odpornega armiranega betona.

#### **1.3.3.2 KONSTRUKCIJA**

Nosilno konstrukcijo sestavljajo temeljna plošča, obodne stene in plošča nad jamo iz vodo nepropustnega in kislinsko odpornega armiranega betona.

#### **1.3.3.3 STROPOVI**

Objekt ne bo imel stropov.


#### **1.3.3.4 STREHA**

Objekt ne bo imel strehe.






#### **1.3.3.5 TLAKI**

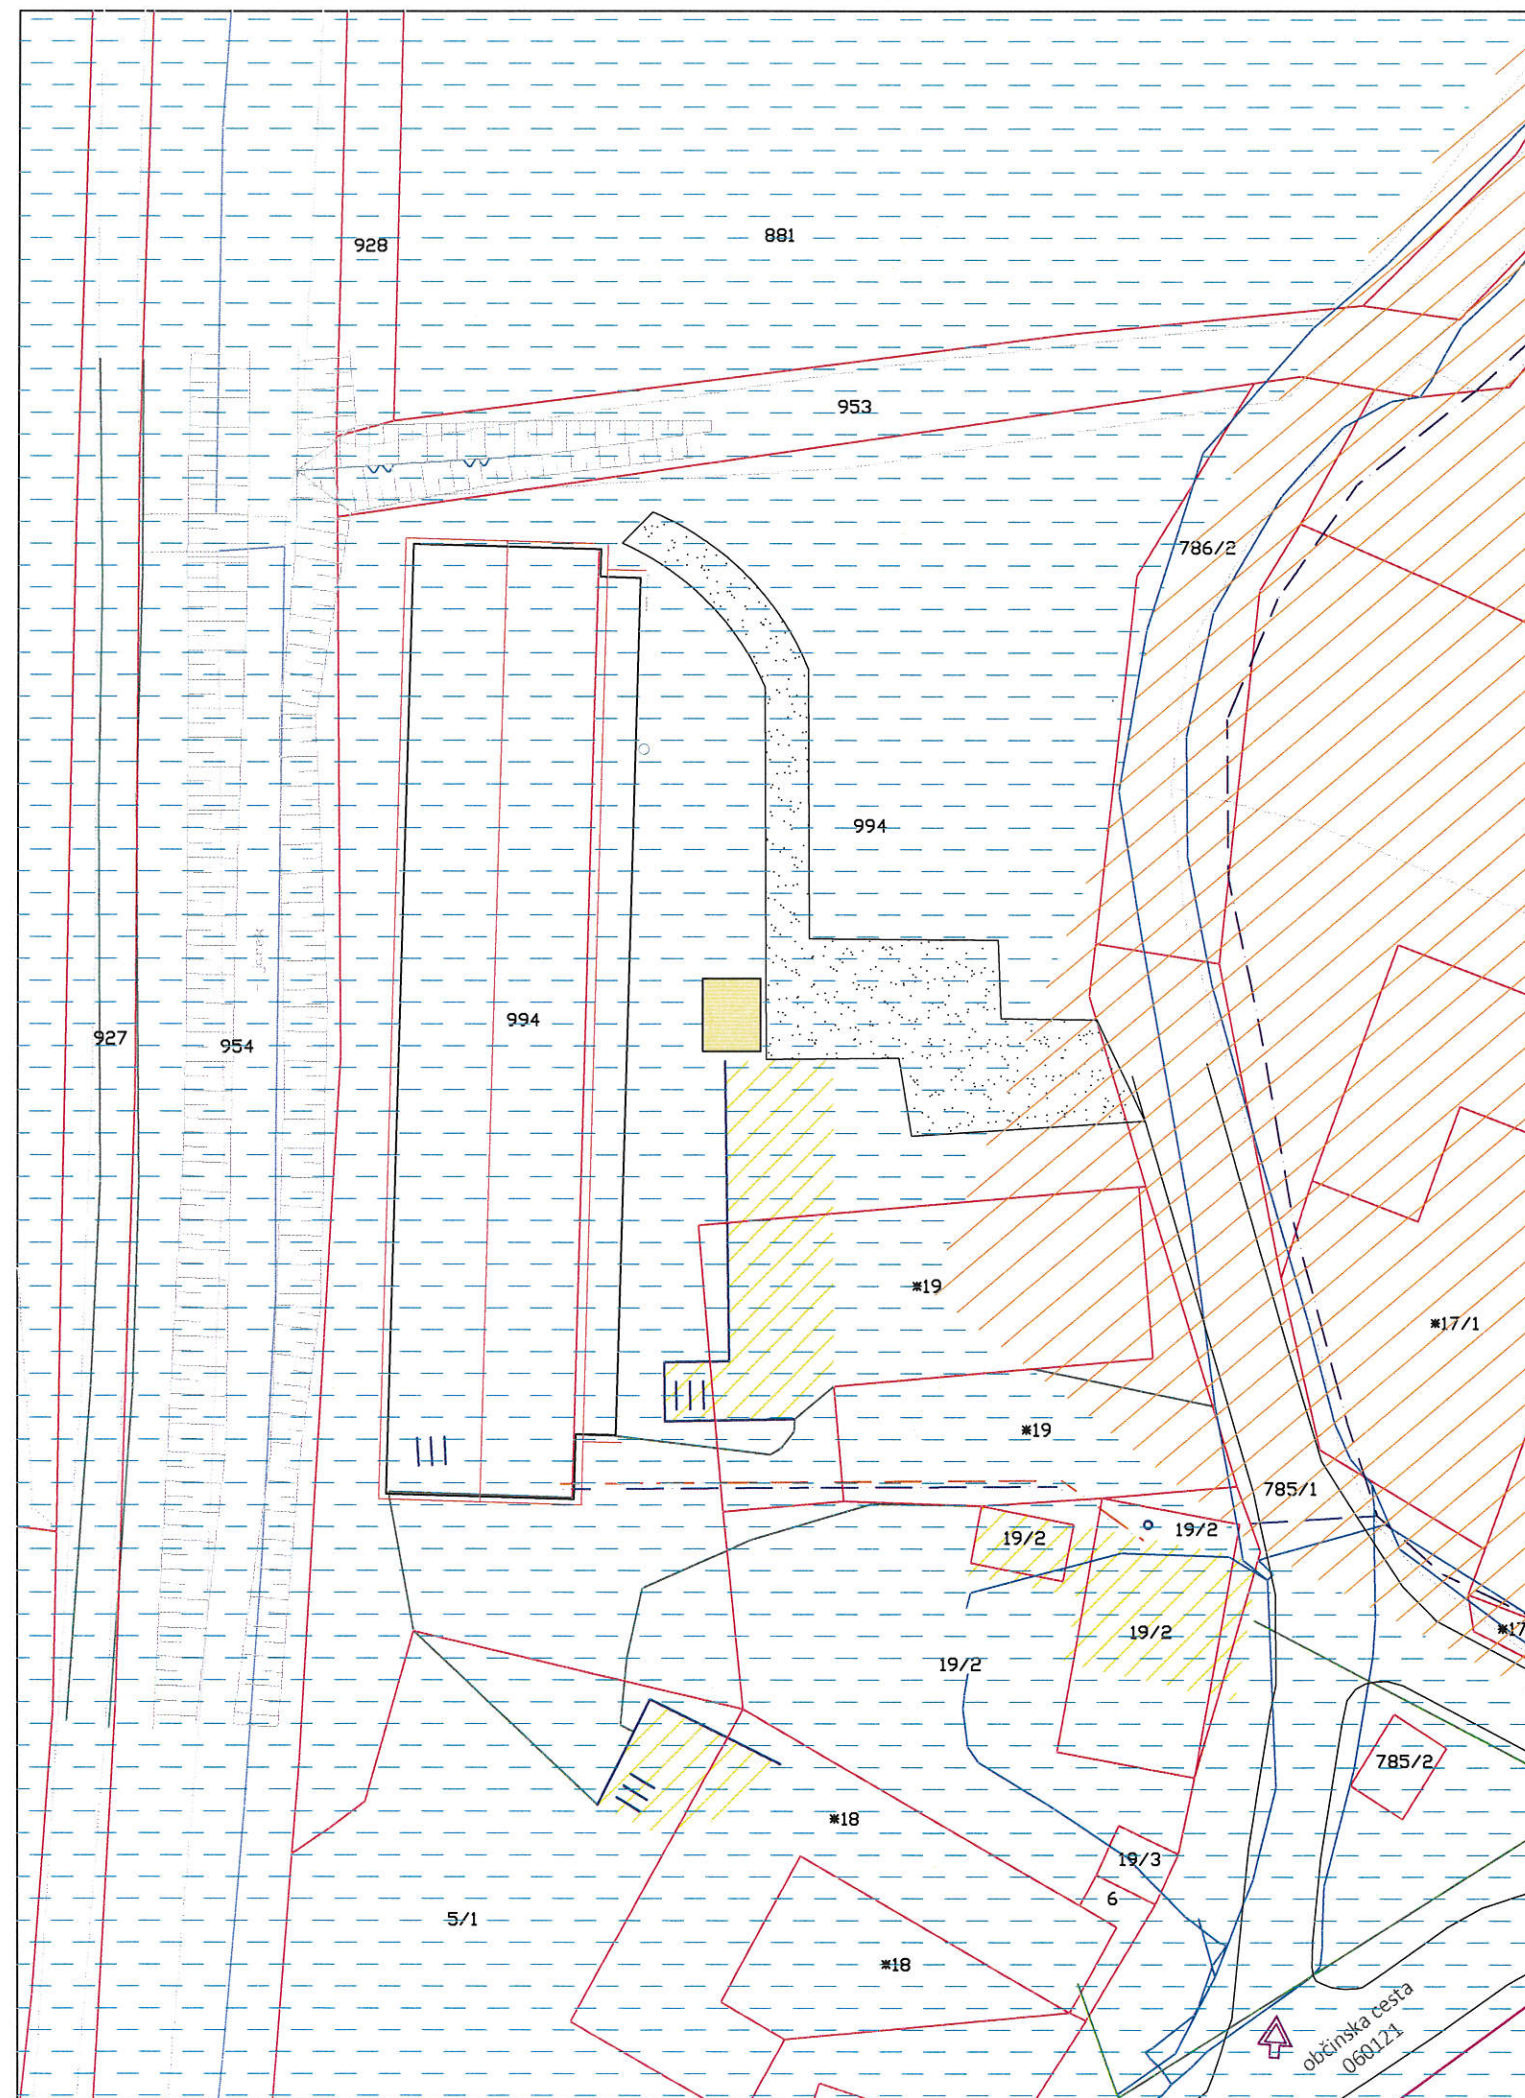Tlak jame bo predstavljal armiran beton.





# LEGENDA:

-  - NOVOGRADNJA - ENOSTAVNI OBJEKT - JAMA ZA ODPAD. VODE
-  - OBSTOJEČI OBJEKTI
-  - POVOZNA POVRŠINA
-  - OBMOČJE POPLAVLJANJA
-  - EROZIJSKO OBMOČJE - ZAHTEVNI ZAŠČITNI UKREPI

## - DOSTOP

-  - Zidana gospodarska stavba, garaža
-  - Stanovanjska stavba
-  4.jarek
-  11.vodovod
-  13.El.vod N.N. v zemlji
-  Povezave - DKN
-  23.El komunikacijeGJI
-  26.Urejena meja
-  40.vodovodGJI
-  48.elektricna\_energijaGJI


 ZWCAD 2018



KMETIJSKO, INDUSTRIJSKI IN DOM  
PROJEKTIVNI BIRO  
SVET PROJEKTA d.o.o.  
Tržaška cesta 53, p.p. 1243  
2000 Maribor  
Tel.059 059 002 Fax.059 059 003  
info@svetprojekta.si www.svetprojekta.si

Številka projekta	P02-E/2020	
Naročnik	UROŠ BRAČEK HVALETINCI 13 2255 VITOMARCI	
Objekt	JAMA ZA ODPADNE VODE	
Vrsta projekta	DOKUMENTACIJA ZA ENOSTAVNI OBJEKT	
Risba	LEGA OBJEKTA NA ZEMLJIŠČU - VAROVANA OBMOČJA	
Vodja projekta	Bojan Kogal, dipl.ing.gr.	G-1795
Projektant	Svet projekta d.o.o.	
Merilo M 1:500	Datum marec 2020	List številka 1



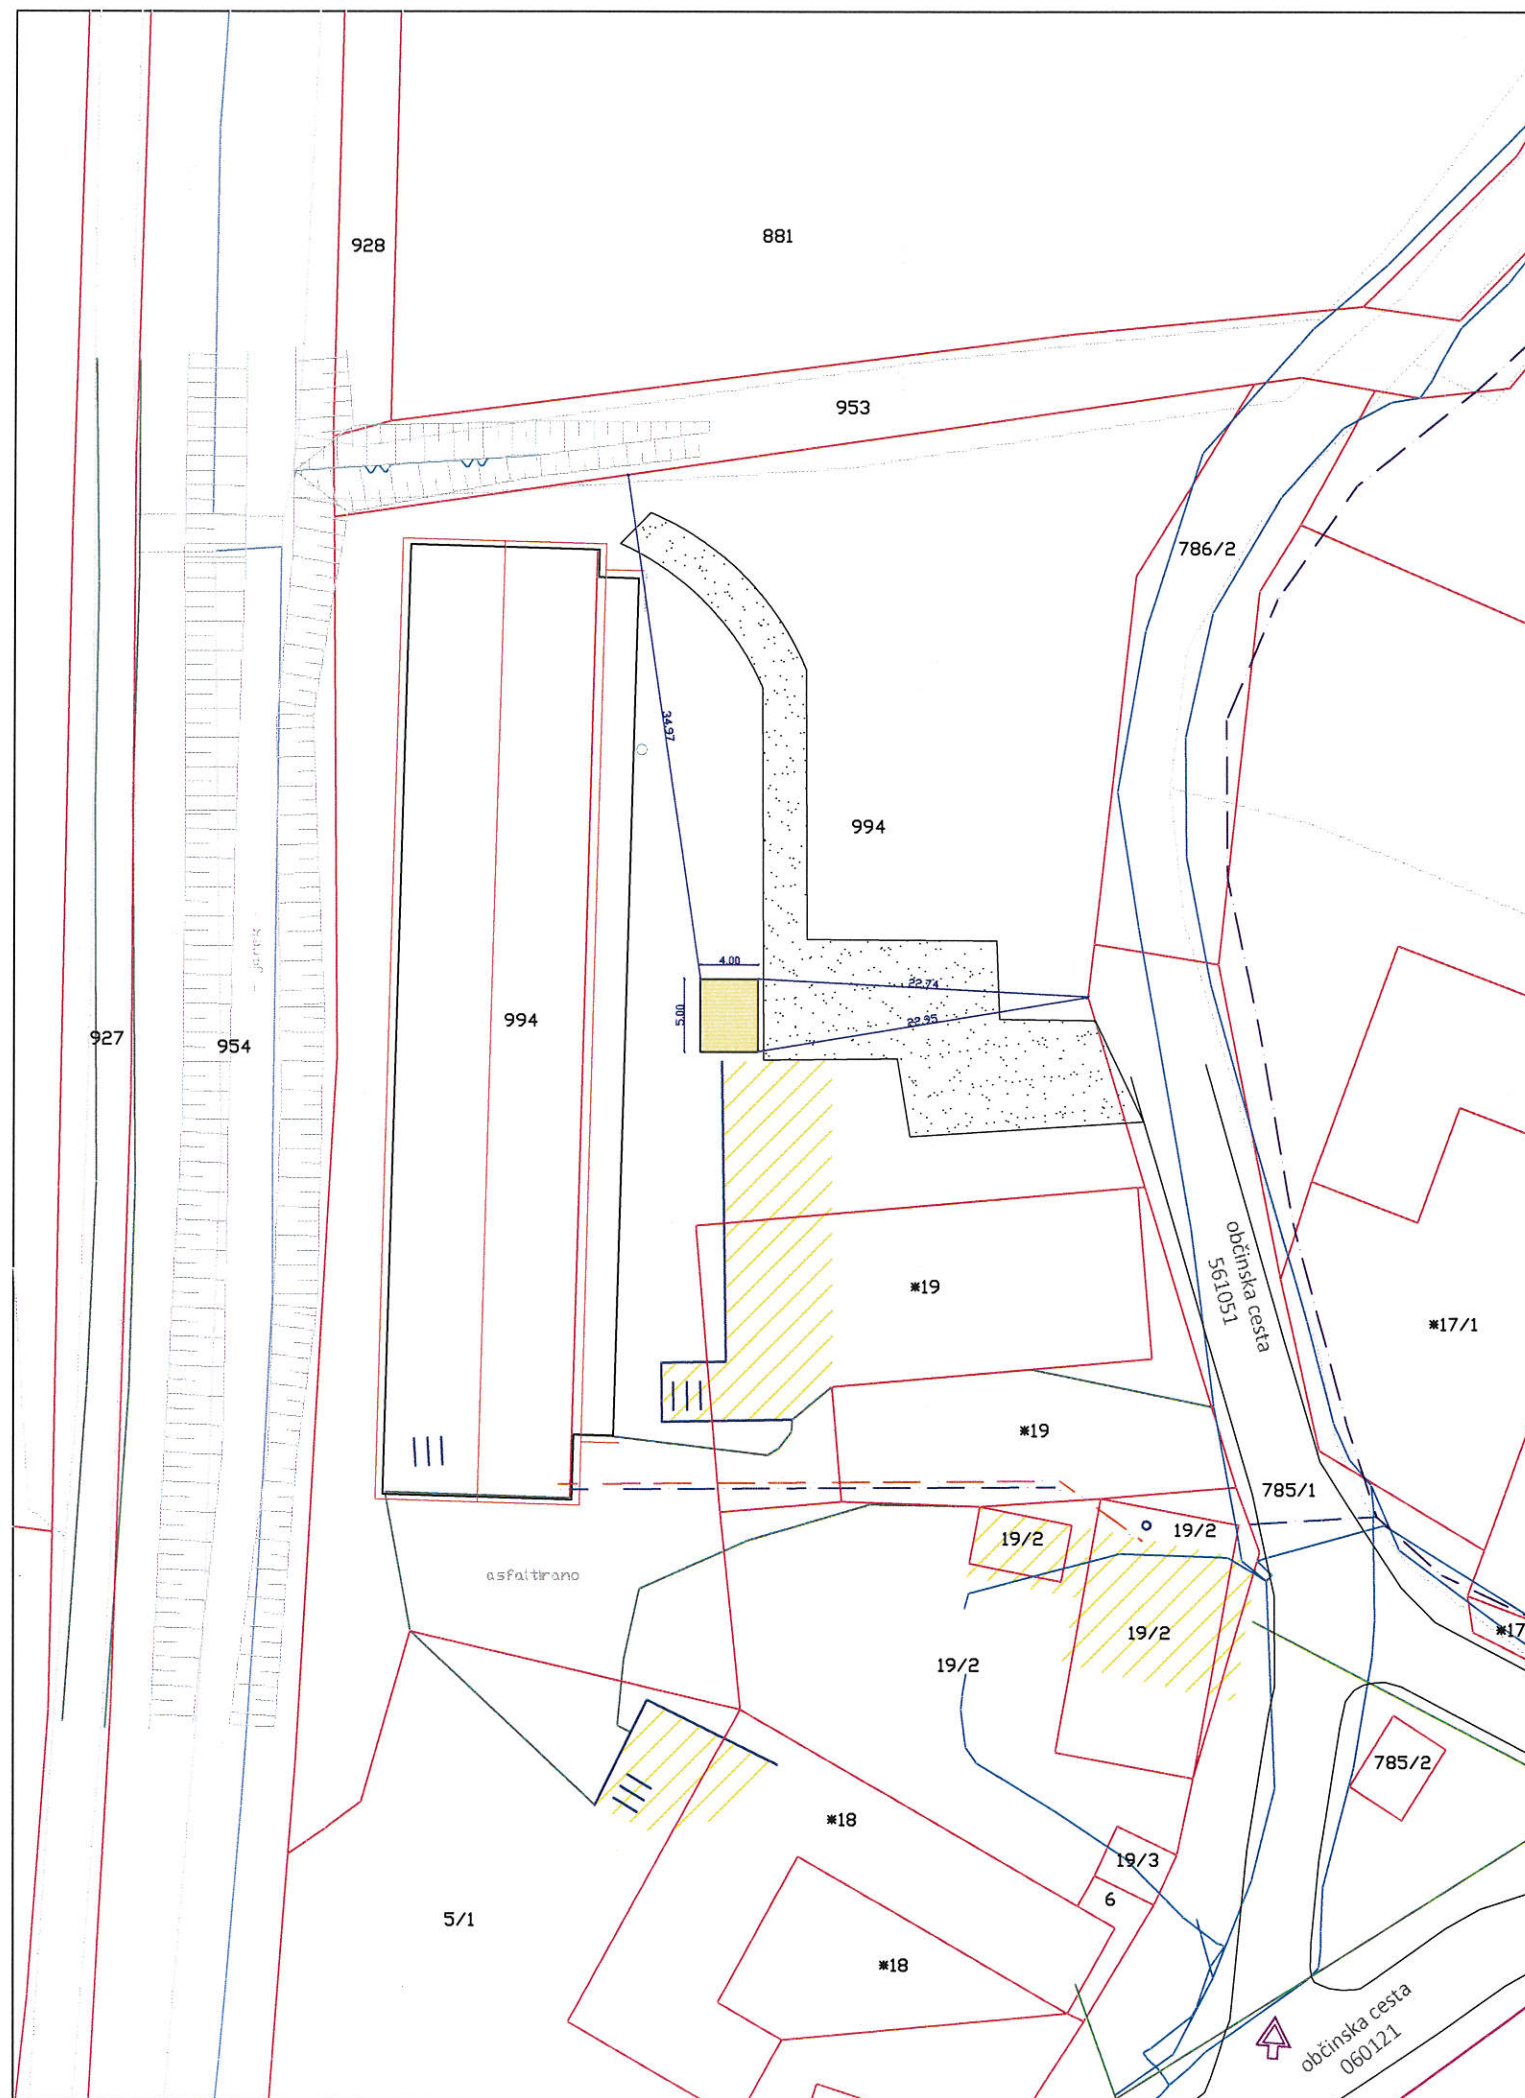

# LEGENDA:

- NOVOGRADNJA - ENOSTAVNI OBJEKT - JAMA ZA ODPAD. VODE
- OBSTOJEČI OBJEKTI

- Zidana gospodarska stavba, garaža
- Stanovanjska stavba
- 4.jarek
- 11.vodovod
- 13.El.vod N.N. v zemlji
- Povezave - DKN
- 23.El komunikacijeGJI
- 26.Urejena meja
- 40.vodovodGJI
- 48.elektricna\_energijaGJI

ZWCAD 2018




KMETJSKO, INDUSTRIJSKI IN DOM  
PROJEKTIVNI BIRO

SVET PROJEKTA d.o.o.  
Tržaška cesta 53, p.p. 1243  
2000 Maribor


Tel.059 059 002 Fax.059 059 003  
info@svetprojekta.si www.svetprojekta.si


Številka projekta	P02-E/2020	
Naročnik	UROŠ BRAČEK HVALETINCI 13 2255 VITOMARCI	
Objekt	JAMA ZA ODPADNE VODE	
Vrsta projekta	DOKUMENTACIJA ZA ENOSTAVNI OBJEKT	
Risba	LEGA OBJEKTA NA ZEMLJIŠČU	
Vodja projekta	Bojan Kogal, dipl.ing.gr.	G-1795
Projektant	Svet projekta d.o.o.	
Merilo M 1:500	Datum marec 2020	List številka 2

## Tloris

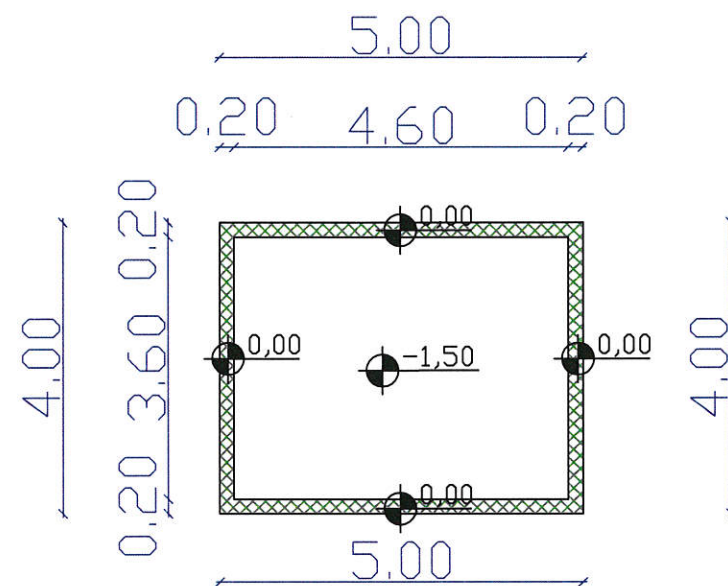

## Prerez

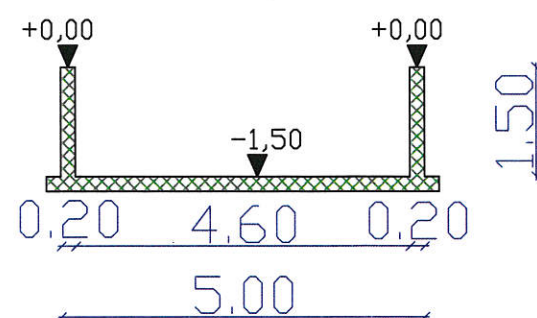

 <b>KMETIJSKO, INDUSTRIJSKI IN DOM PROJEKTIVNI BIRO</b> <b>SVET PROJEKTA d.o.o.</b> Tržaška cesta 53, p.p. 1243 2000 Maribor Tel. 059 059 002 Fax. 059 059 003 info@svetprojekta.si www.svetprojekta.si		
Številka projekta	P02-E/2020	
Naročnik	UROŠ BRAČEK HVALETINCI 13 2255 VITOMARCI	
Objekt	JAMA ZA ODPADNE VODE	
Vrsta projekta	DOKUMENTACIJA ZA ENOSTAVNI OBJEKT	
Risba	TLORIS PRITLIČJA, PREREZ	
Odgovorni vodja projekta	Bojan Kogal, dipl.ing.gr.	G-1795
Projektant	Svet projekta d.o.o.	
Merilo M 1:100	Datum marec 2020	List številka 3