


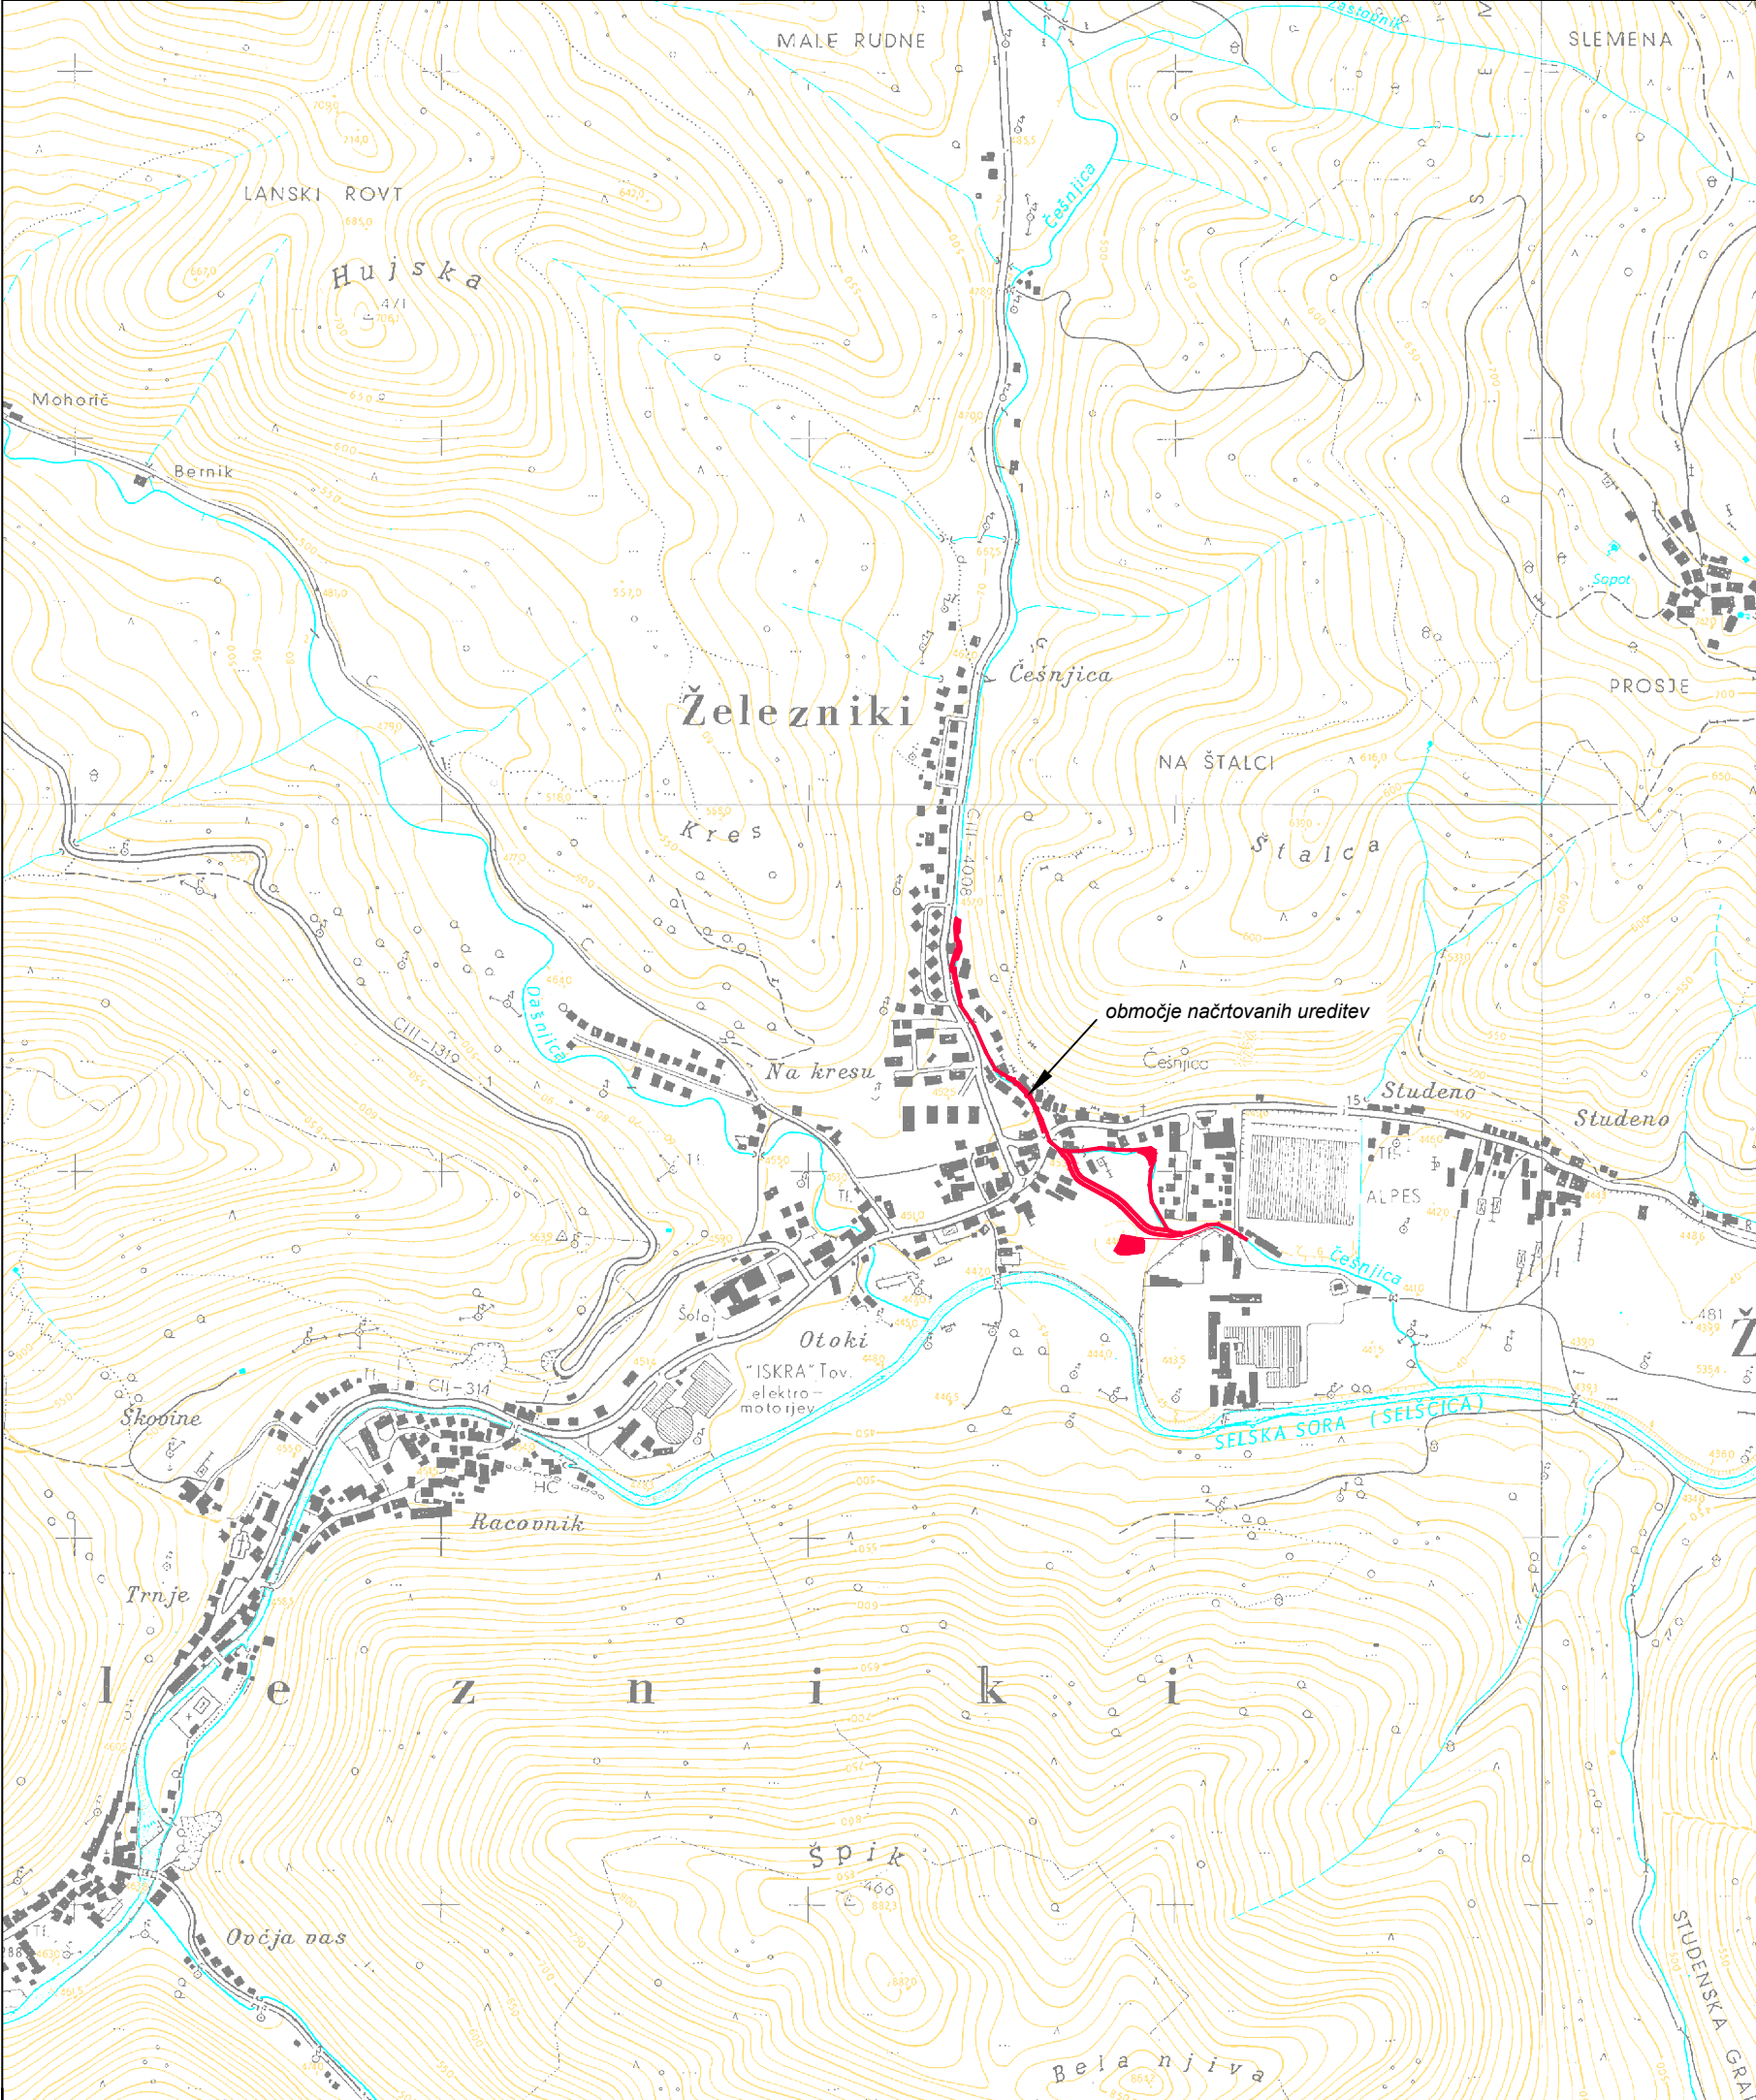

Ureditev Češnjice za povečanje
poplavne varnosti Železnikov

Pregledna situacija območja
M 1:10000

Izdelovalec: IZVO-R d.o.o. projektiranje in inženiring Pot za Brdom 102, 1000 Ljubljana					
Investitor: RS, MINISTRSTVO ZA OKOLJE IN PROSTOR Dunajska cesta 47, 1000 Ljubljana			Objekt: Ureditev Češnjice za povečanje poplavne varnosti Železnikov		
Ime: Odg. vodja projekta: mag. Rok FAZARINC univ.dipl.inž.grad.		Id. št.: G-0644		Podpis:	
Odg. projektant:				Lokacijski podatki	
Sodelavec:				Vsebina: Pregledna situacija območja	
Datum risbe: marec 2017	Merilo: M 1:10.000	Faza: IDZ		Št.projekta: J02/17	Spremembe: Št.risbe: 0.8.5.0