


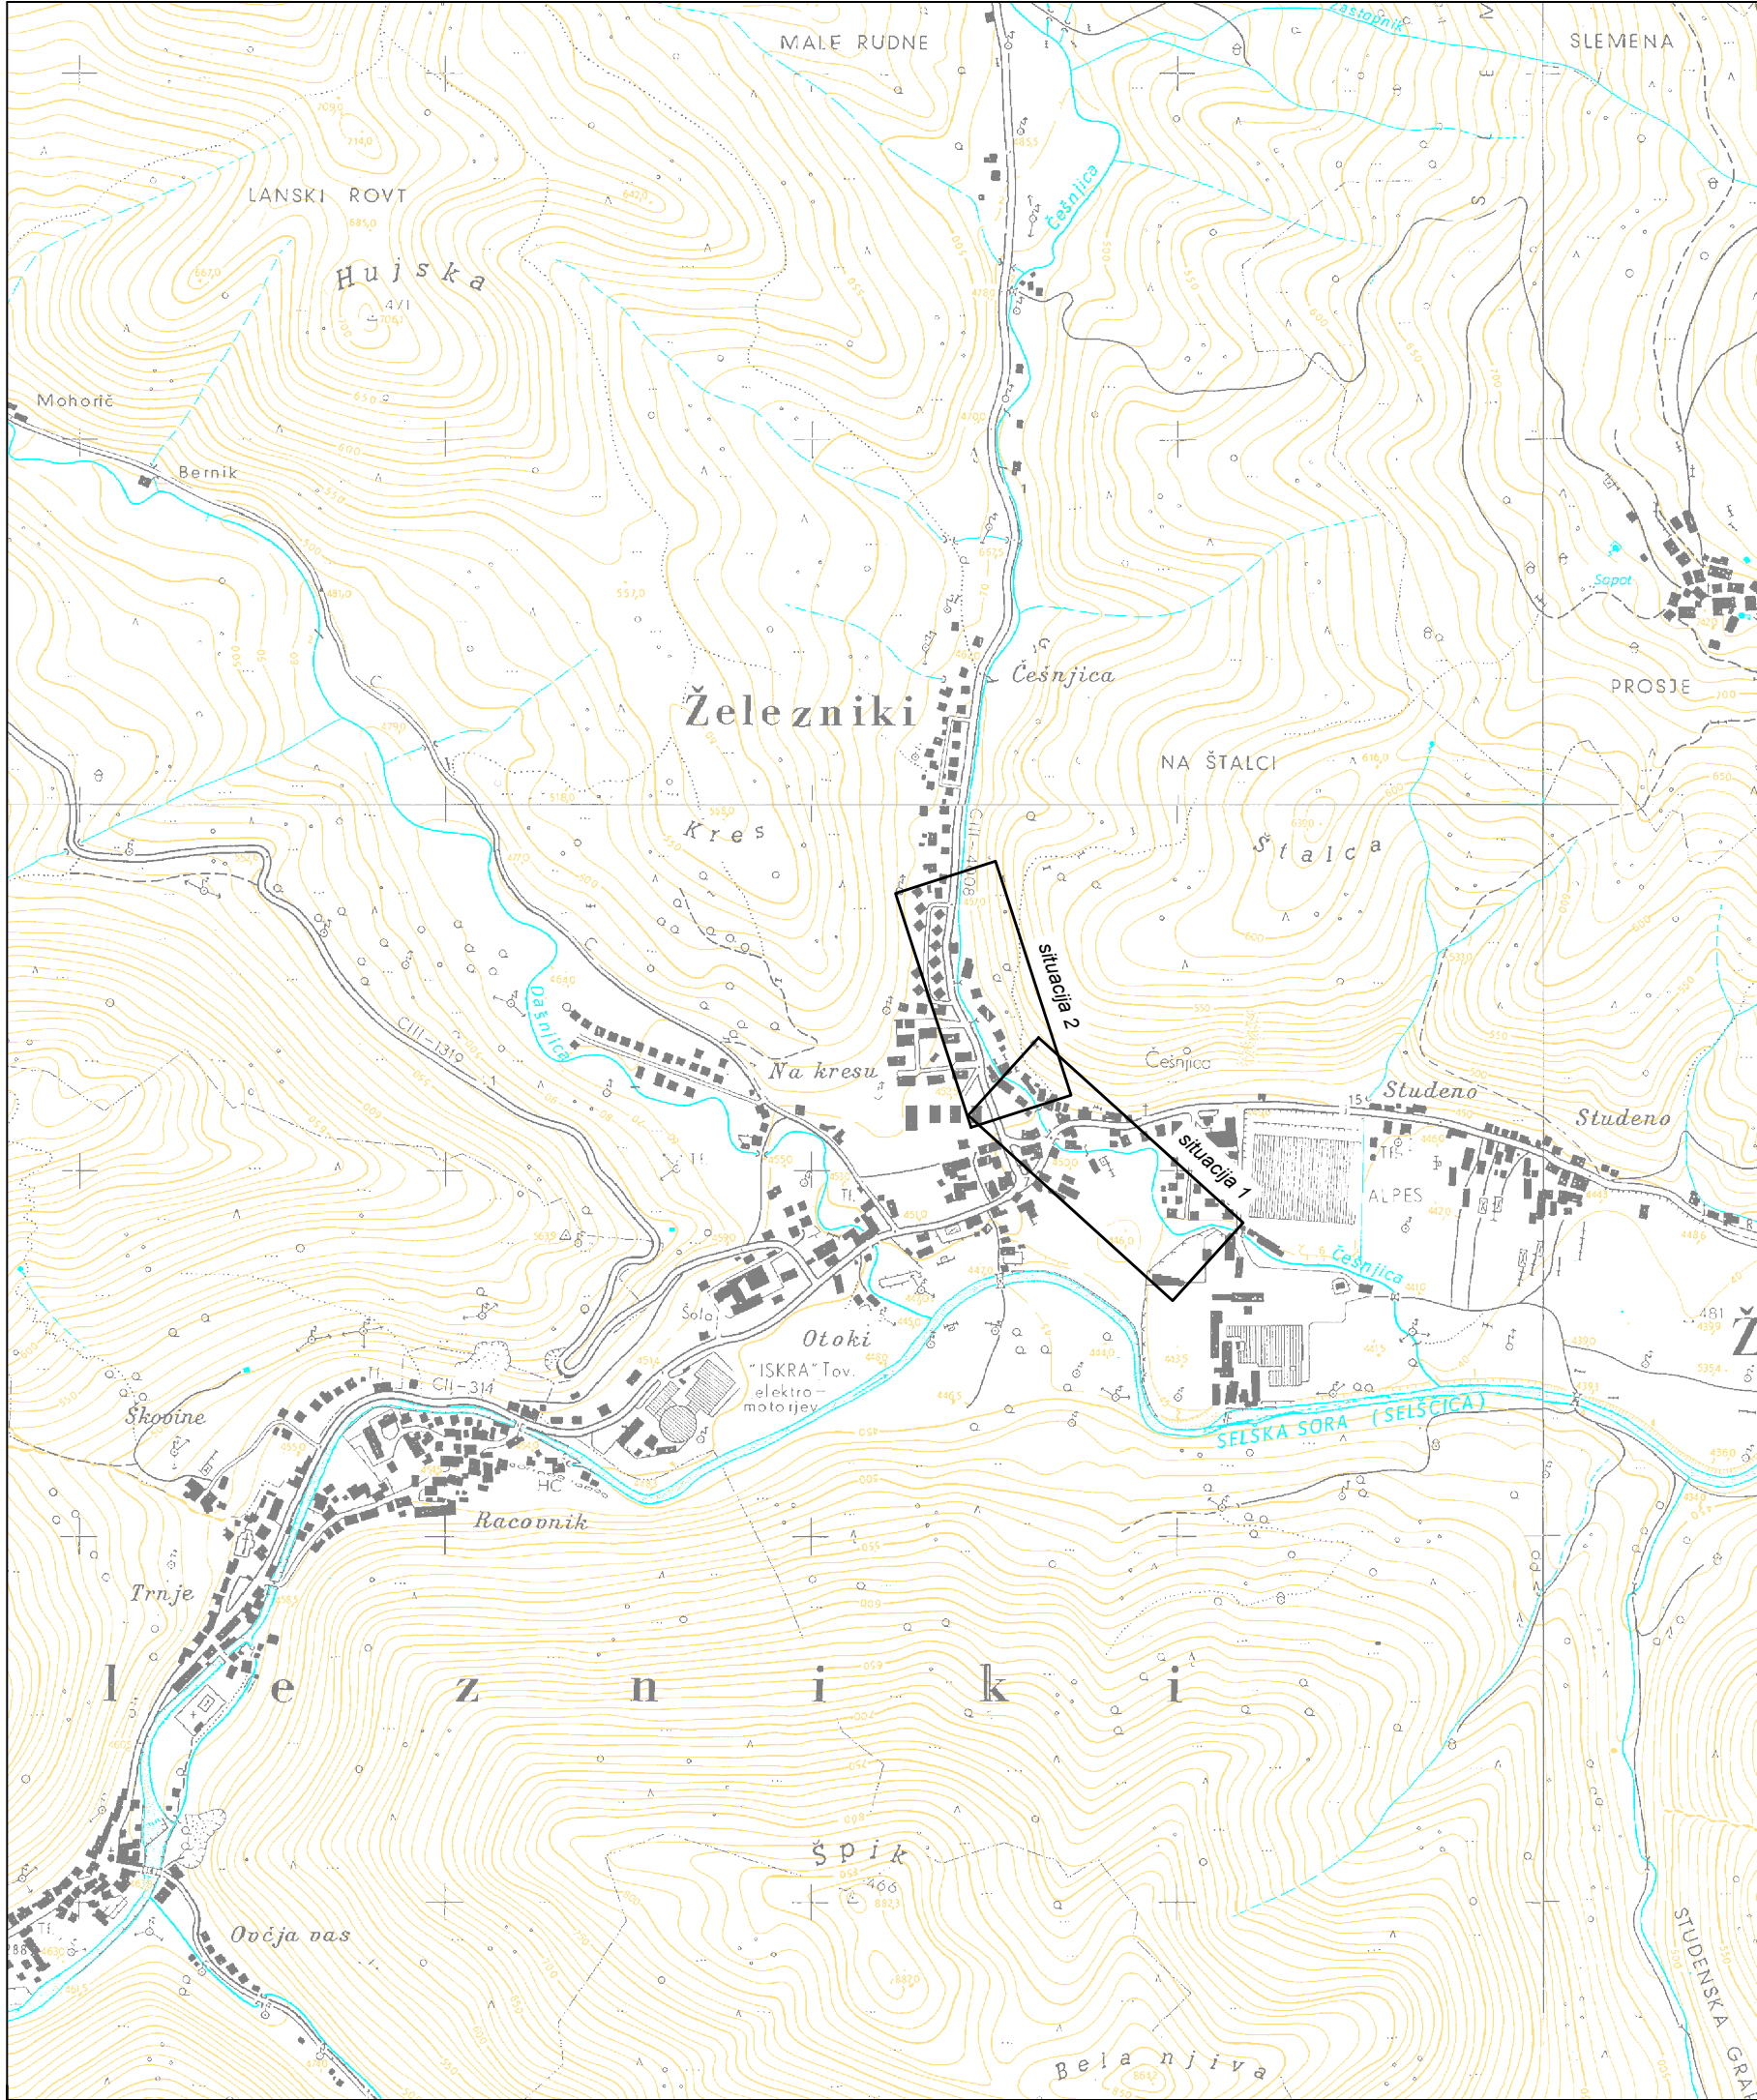

Ureditev Češnjice za povečanje poplavne varnosti Železnikov

Pregledna situacija
M 1:10000

Izdelovalec: IZVO-R d.o.o. projektiranje in inženiring Pot za Brdom 102, 1000 Ljubljana					
Investitor: RS, MINISTRSTVO ZA OKOLJE IN PROSTOR Dunajska cesta 47, 1000 Ljubljana			Objekt: Ureditev Češnjice za povečanje poplavne varnosti Železnikov		
Ime:	Id. št.:	Podpis:			
Odg. vodja projekta:	G-0644				
Odg. projektant:	G-0644				
Sodelavec:			Načrt: Načrt VG ureditev Češnjice		
			Vsečina: Pregledna situacija		
			Št. projekta: J02/17		
Datum risbe: marec 2017	Merilo: M 1:10.000	Faza: IDZ	Št. načrta: J02-VGU/17	Spremembe:	Št. risbe: 1