


MERILO 1:1000/100

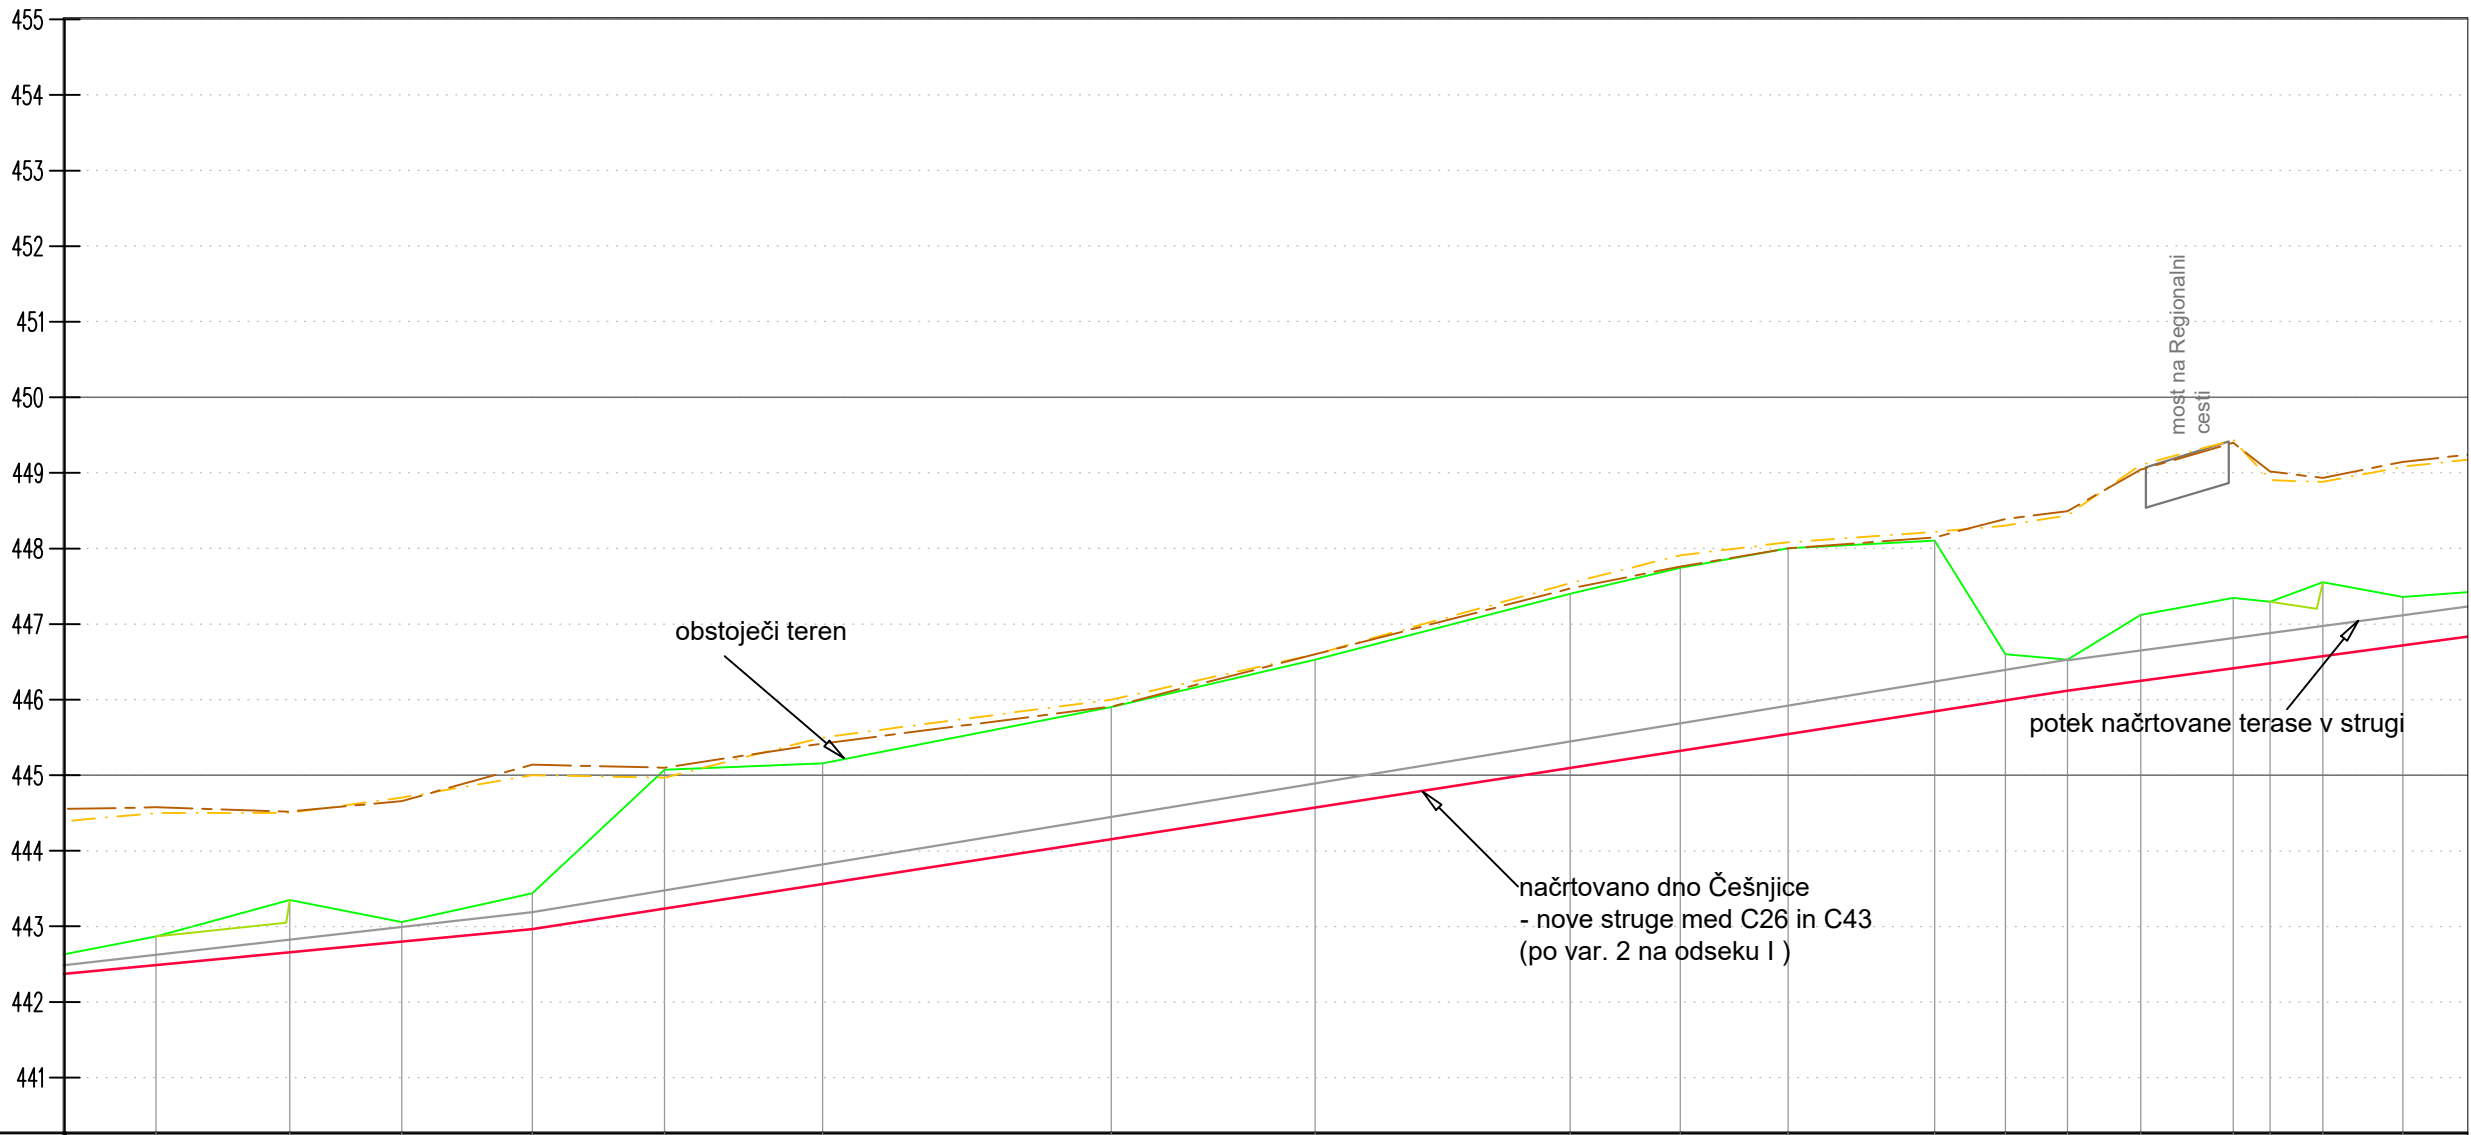

|                    |          
|--------------------|----------|--------|--------|--------|--------|--------|--------|--------|-----------|--------|--------|--------|--------|--------|--------|--------|--------|--------|--------|--------|--------|--------|--------|--------|----------|-----|--|--|
| OZNAKE PROFILOV    | C24      | C25    | C26    | C27    | C28    | C29    | C30    | C31    | C32       | C33    | C34    | C35    | C36    | C37    | C38    | C39    | C40    | C41    | C42    | C43    | C44    | C45    | C46    | C47    | C48      | C49 |  |  |
| STACIONAŽE         | 33.03    | 50.69  | 65.54  | 82.80  | 100.00 | 117.17 | 134.38 | 151.59 | 168.80    | 186.01 | 203.22 | 220.43 | 237.64 | 254.85 | 272.06 | 289.27 | 306.48 | 323.69 | 340.90 | 358.11 | 375.32 | 392.53 | 409.74 | 426.95 | 444.16   |     |  |  |
| KOTE DNA           | 442.87   | 443.35 | 443.06 | 443.44 | 445.07 | 445.16 | 445.90 | 446.53 | 447.40    | 447.75 | 448.00 | 448.10 | 448.60 | 448.53 | 447.12 | 447.34 | 447.30 | 447.55 | 447.36 |        |        |        |        |        |          |     |  |  |
| KOTE LEVEGA BREGA  | 444.58   | 444.52 | 444.66 | 445.14 | 445.10 | 445.42 | 445.91 | 446.60 | 447.47    | 447.76 | 448.00 | 448.15 | 448.39 | 448.49 | 449.04 | 449.40 | 449.02 | 448.93 | 449.15 |        |        |        |        |        |          |     |  |  |
| KOTE DESNEGA BREGA | 444.50   | 444.50 | 444.70 | 445.00 | 444.97 | 445.50 | 446.00 | 446.60 | 447.54    | 447.91 | 448.08 | 448.22 | 448.30 | 448.44 | 449.11 | 449.43 | 448.90 | 448.88 | 449.08 |        |        |        |        |        |          |     |  |  |
| KOTE NIVELETE      | 442.49   | 442.66 | 442.80 | 442.97 | 443.24 | 443.56 | 444.15 | 444.57 | 445.10    | 445.32 | 445.54 | 445.85 | 445.99 | 446.12 | 446.25 | 446.41 | 446.48 | 446.57 | 446.72 |        |        |        |        |        |          |     |  |  |
| VZDOLŽNI NAKLONI   | 0.9578 % |        |        |        |        |        |        |        | -1.5534 % |        |        |        |        |        |        |        |        |        |        |        |        |        |        |        |          |     |  |  |
|                    | 203.03 m |        |        109.79 m |     |  |  |

# Ureditev Češnjice za povečanje poplavne varnosti Železnikov

## Vzdolžni prerez Češnjice - nova struga na odseku I M 1:1000/100

|   |  |                      |                                                                     |                                                             |  |
|---|--|----------------------|---------------------------------------------------------------------|-------------------------------------------------------------|--|
| <div>Izdelovalec:<div>IZVO-R d.o.o.<div>projektriranje in inženiring</div><div>Pot za Brdom 102, 1000 Ljubljana</div></div></div> |  |                      |                                                                     |                                                             |  |
| Investitor: RS, MINISTRSTVO ZA OKOLJE IN PROSTOR<br>Dunajska cesta 47, 1000 Ljubljana                                             |  |                      | Objekt: Ureditev Češnjice za povečanje poplavne varnosti Železnikov |                                                             |  |
| Ime: Odg. vodja projekta: mag. Rok FAZARINC univ.dipl.inž.grad.                                                                   |  | Id. št.: G-0644      |                                                                     | Podpis:                                                     |  |
| Odg. projektant: mag. Rok FAZARINC univ.dipl.inž.grad.                                                                            |  | G-0644               |                                                                     | Načrt: Načrt VG ureditev Češnjice                           |  |
| Sodelavec:   |  |                      |                                                                     | Vsečina: Vzдолžni prerez Češnjice – nova struga na odseku I |  |
| Datum risbe: marec 2017   |  | Merilo: M 1:1000/100 |                                                                     | Št. risbe: 4.2                                              |  |
|   |  | Faza: IDZ            |                                                                     | Št. projekta: J02/17                                        |  |
|   |  |                      |                                                                     | Št. načrta: J02-VGU/17                                      |  |
|   |  |                      |                                                                     | Spremembe:                                                  |  |