


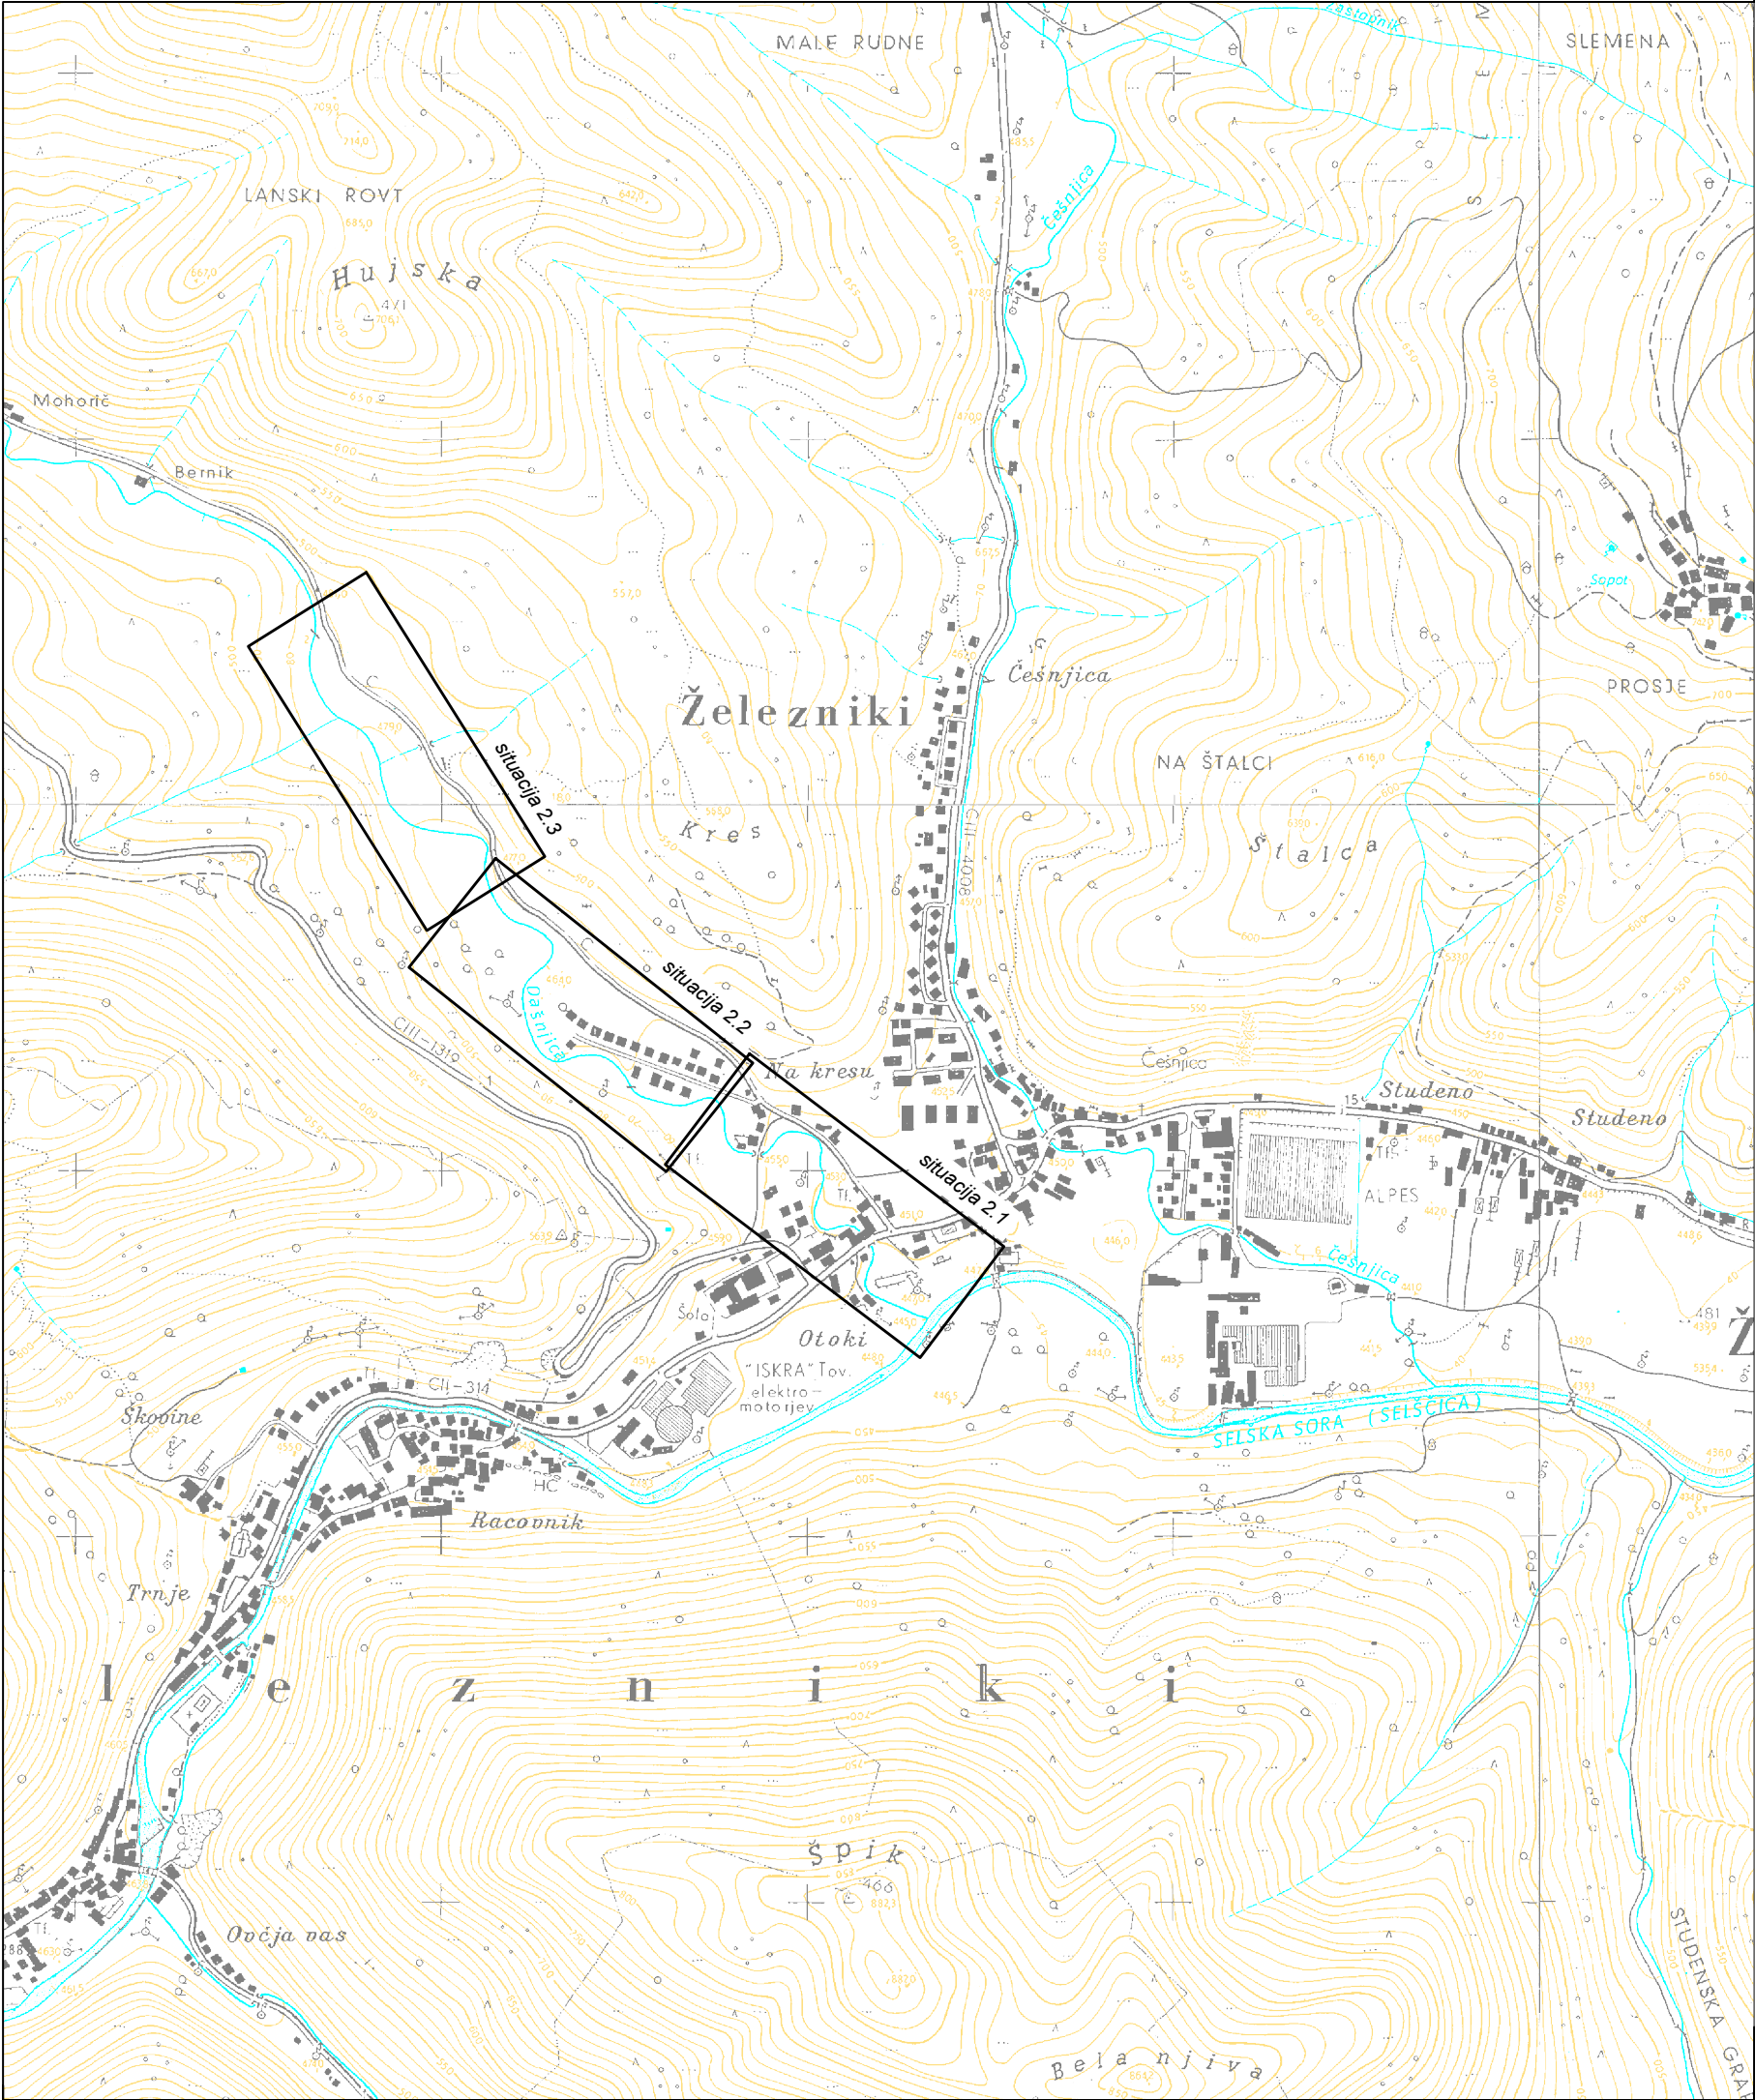

Ureditev Dašnjice za povečanje
poplavne varnosti Železnikov

Pregledna situacija
M 1:10000

Izdelovalec:

IZVO-R d.o.o.

projektiranje in inženiring

Pot za Brdom 102, 1000 Ljubljana

Investitor: RS, MINISTRSTVO ZA OKOLJE IN PROSTOR Dunajska cesta 47, 1000 Ljubljana			Objekt: Ureditev Dašnjice za povečanje poplavne varnosti Železnikov		
Ime:		Id. št.:		Podpis:	
Odg. vodja projekta: mag. Rok FAZARINC univ.dipl.inž.grad.		G-0644			
Odg. projektant: mag. Rok FAZARINC univ.dipl.inž.grad.		G-0644			
Sodelavec:				Vsebina: Pregledna situacija	
				Št. projekta: J03/17	
Datum risbe: maj 2017		Merilo: M 1:10.000		Faza: IDZ	
				Št. načrta: J03-VGU/17	
				Spremembe:	
				Št. risbe: 1	