


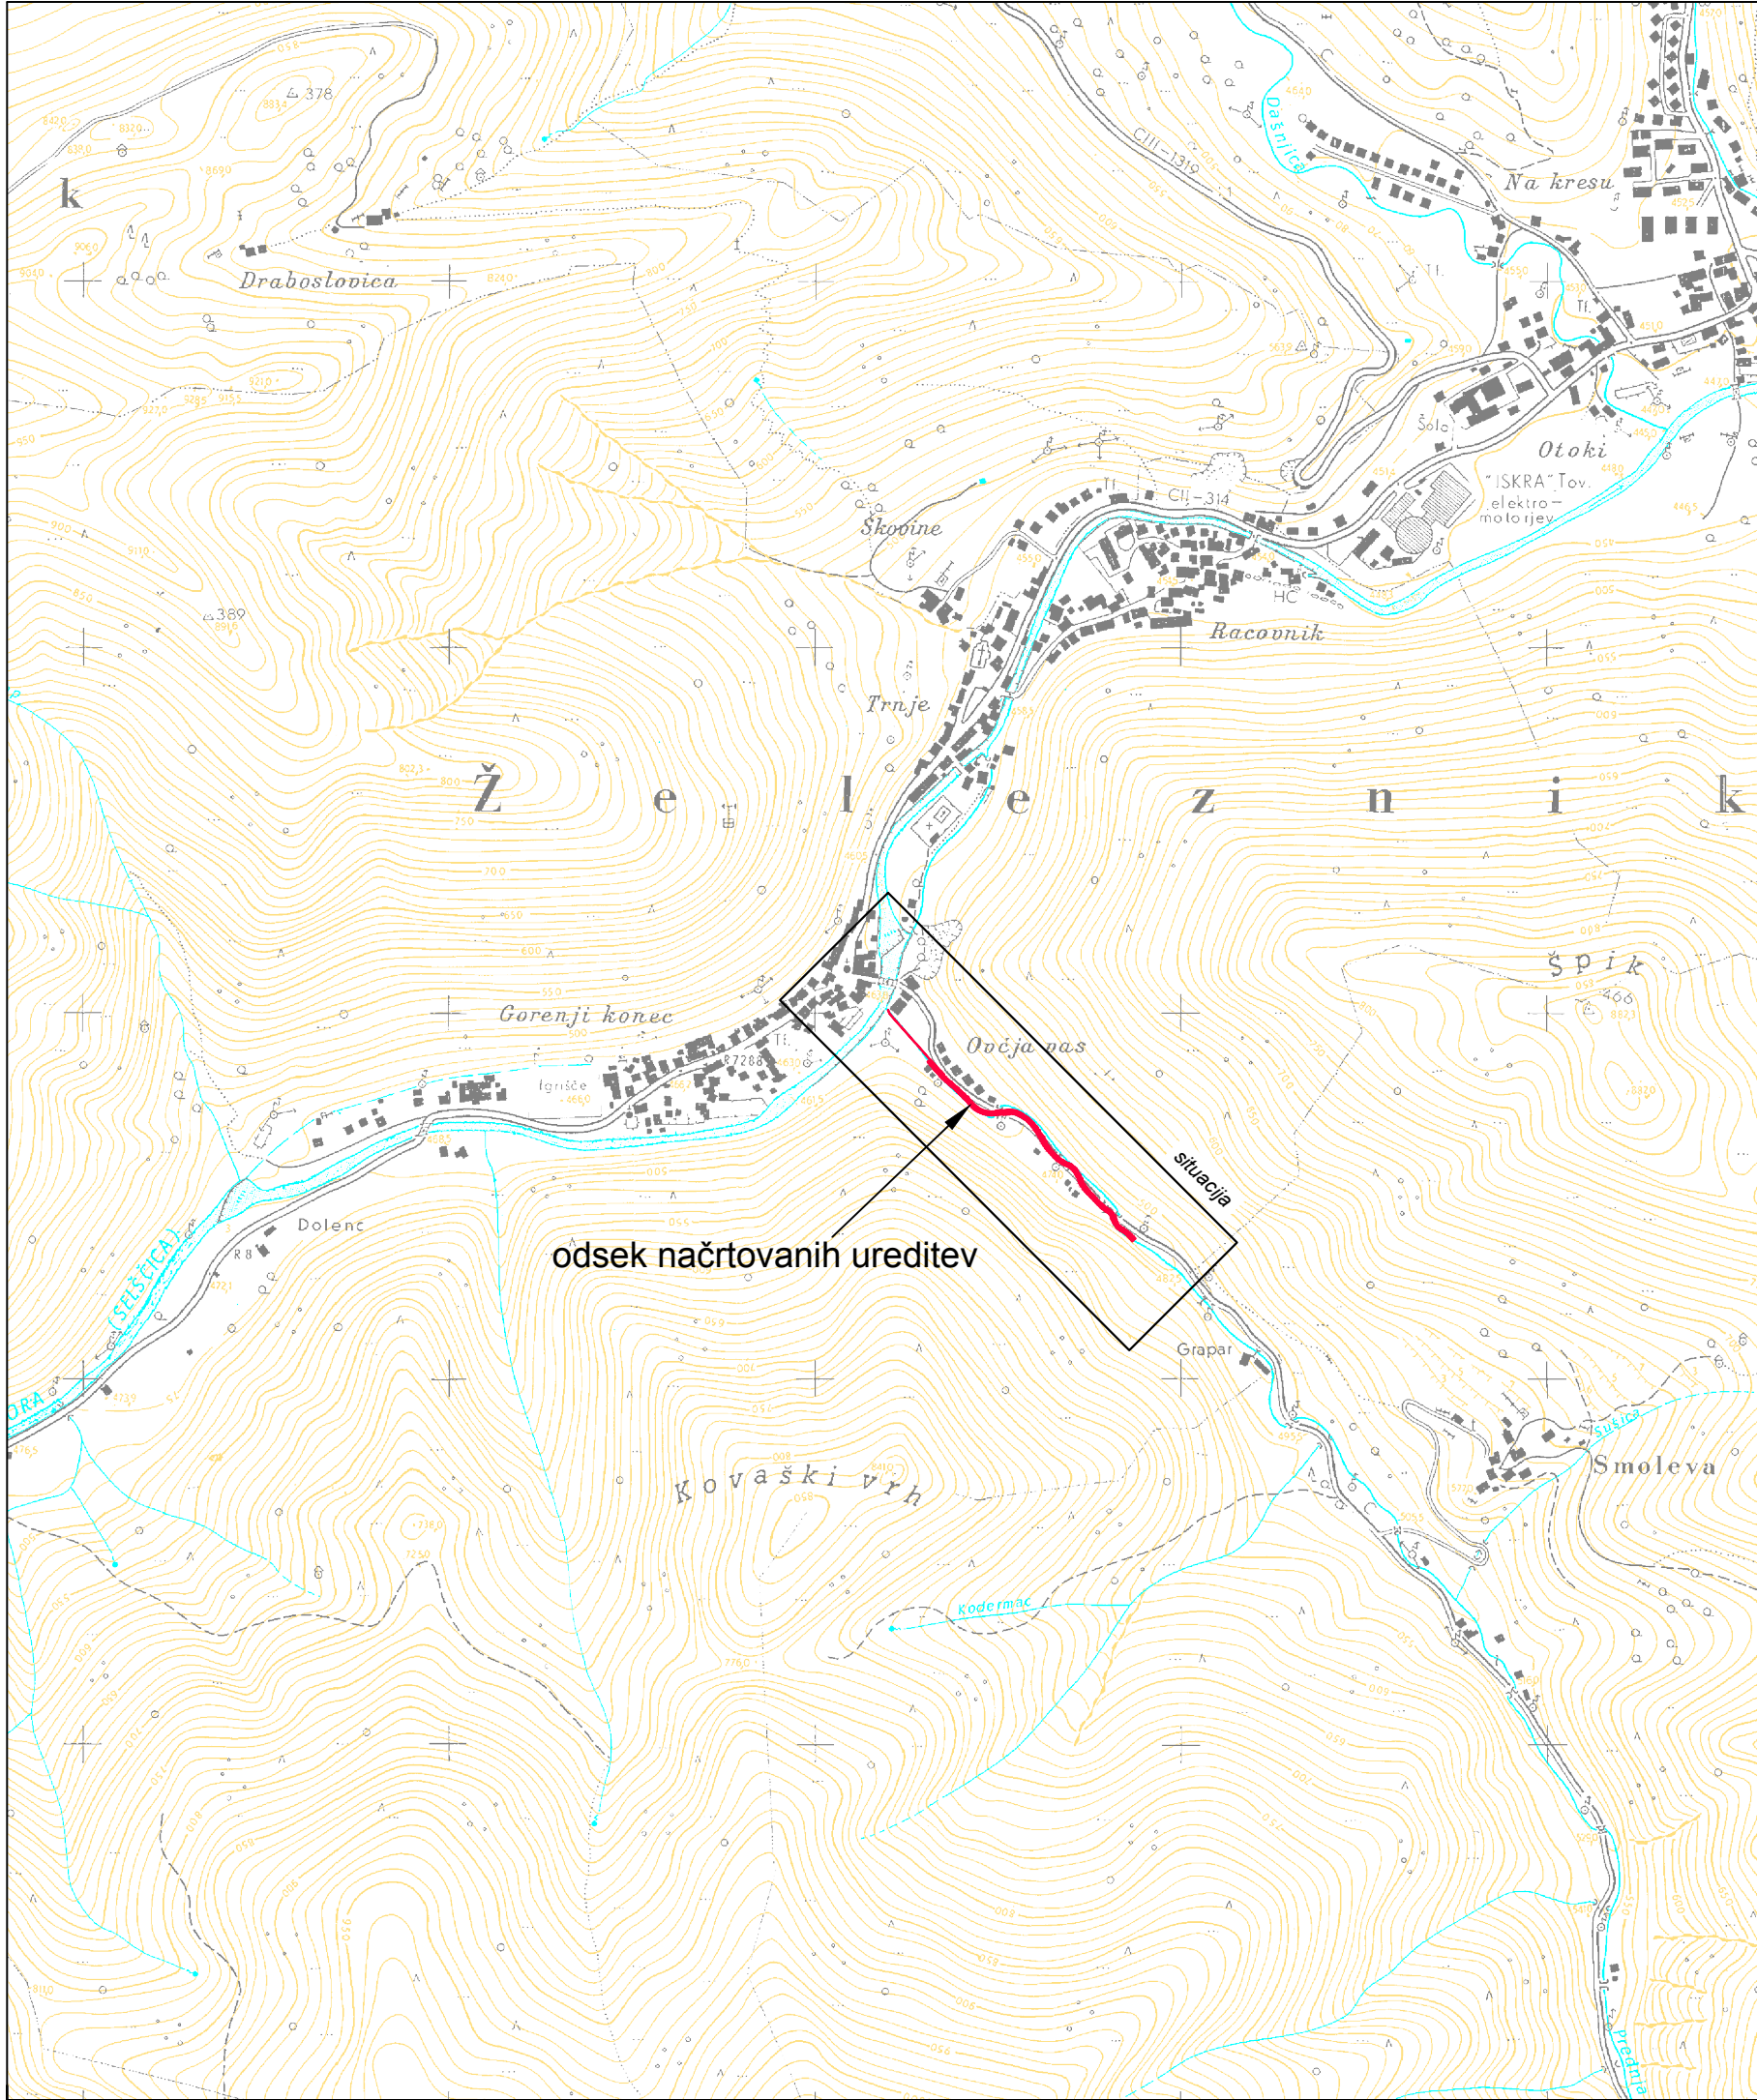

Ureditev Prednje Smoleve za povečanje
poplavne varnosti Železnikov

Pregledna situacija območja
M 1:10000

Izdelovalec: IZVO-R d.o.o. projektiranje in inženiring Pot za Brdom 102, 1000 Ljubljana					
Investitor: RS, MINISTRSTVO ZA OKOLJE IN PROSTOR Dunajska cesta 47, 1000 Ljubljana			Objekt: Ureditev Prednje Smoleve za povečanje poplavne varnosti Železnikov		
Ime:	Id. št.:	Podpis:	Lokacijski podatki		
Odg. vodja projekta:	G-0644				
Odg. projektant:	G-0644				
Sodelavec:			Vsebina: Pregledna situacija območja		
Datum risbe: maj 2017	Merilo: M 1:10.000	Faza: IDZ	Št. projekta: J04/17	Spremembe:	Št. risbe: 0.8.5.0