


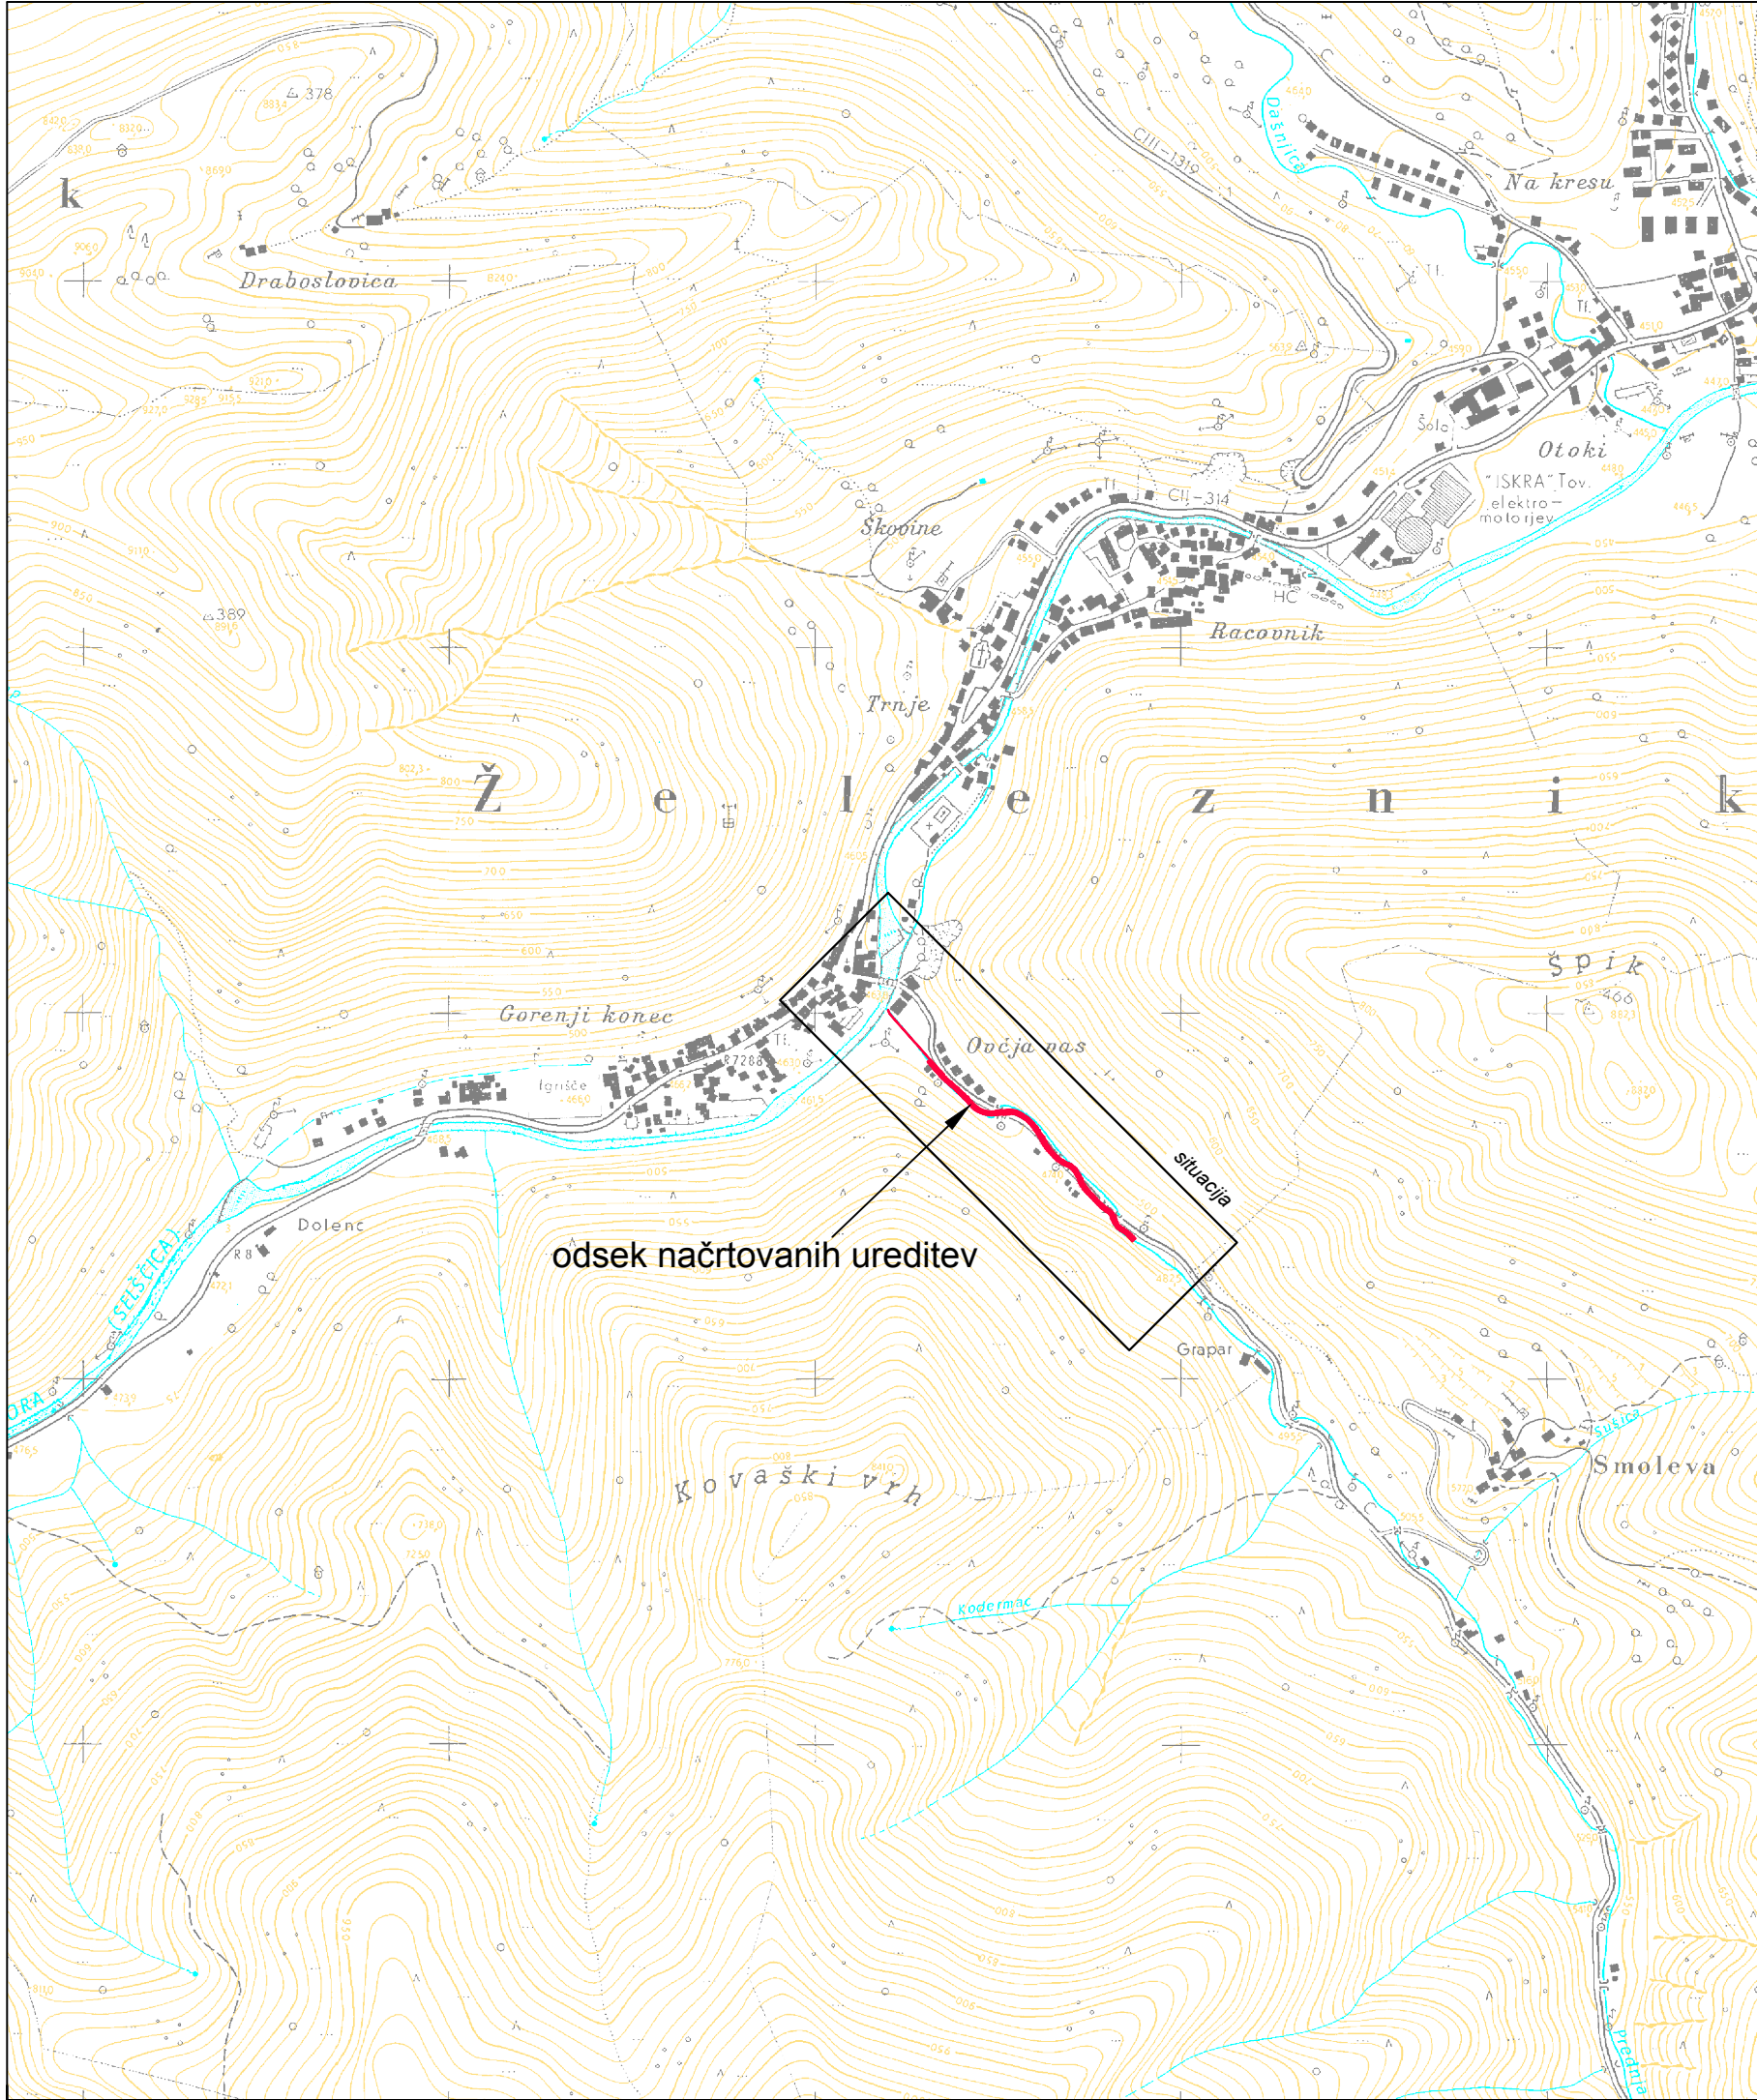

Ureditev Prednje Smoleve za povečanje  
poplavne varnosti Železnikov

Pregledna situacija  
M 1:10000

|   |          |         |                                                                               |                        |                         |
|---|----------|---------|-------------------------------------------------------------------------------|------------------------|-------------------------|
| <div><div>Izdelovalec:</div><div><div>IZVO-R d.o.o.</div><div>projektiranje in inženiring</div><div>Pot za Brdom 102, 1000 Ljubljana</div></div></div> |          |         |                                                                               |                        |                         |
| Investitor: RS, MINISTRSTVO ZA OKOLJE IN PROSTOR<br>Dunajska cesta 47, 1000 Ljubljana                                                                  |          |         | Objekt: Ureditev Prednje Smoleve za povečanje<br>poplavne varnosti Železnikov |                        |                         |
| Ime:   | Id. št.: | Podpis: |                                                                               |                        |                         |
| Odg. vodja projekta:   |          |         |                                                                               |                        |                         |
| mag. Rok FAZARINC univ.dipl.inž.grad.   | G-0644   |         | Načrt: Načrt VG ureditev Prednje Smoleve                                      |                        |                         |
| Odg. projektant:   |          |         |                                                                               |                        |                         |
| mag. Rok FAZARINC univ.dipl.inž.grad.   | G-0644   |         |                                                                               |                        |                         |
| Sodelavec:   |          |         | Vsebina: Pregledna situacija                                                  |                        |                         |
|   |          |         |                                                                               |                        |                         |
| Datum risbe: maj 2017   |          |         | Merilo: M 1:10.000                                                            | Faza: IDZ              |                         |
|   |          |         | Št. projekta: J04/17                                                          | Št. načrta: J04-VGU/17 | Spremembe: Št. risbe: 1 |