




OBMOČJE NOVOGRADNJE
REGIONALNA CESTA V NASIPU – NP 8.00m (Vp 50km/h)

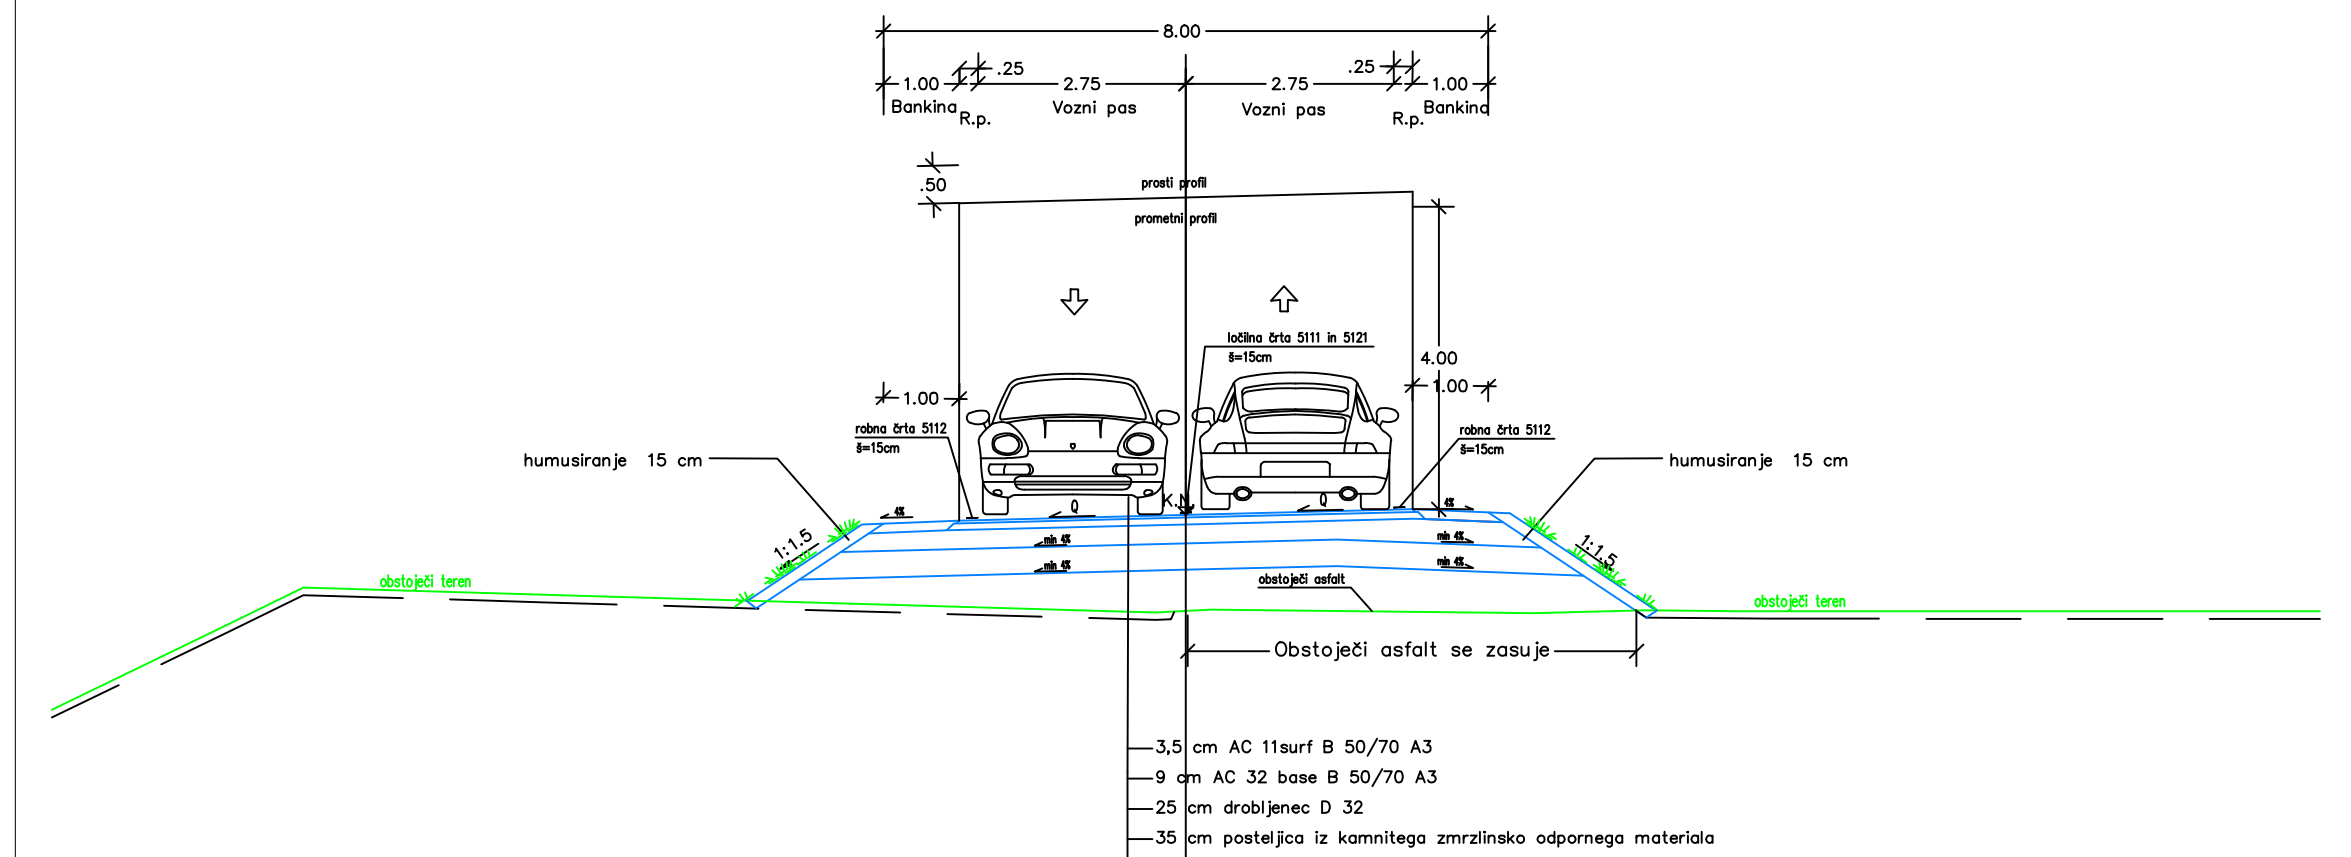

Ureditev vodne infrastrukture za zagotavljanje
poplavne varnosti Železnikov - I. faza

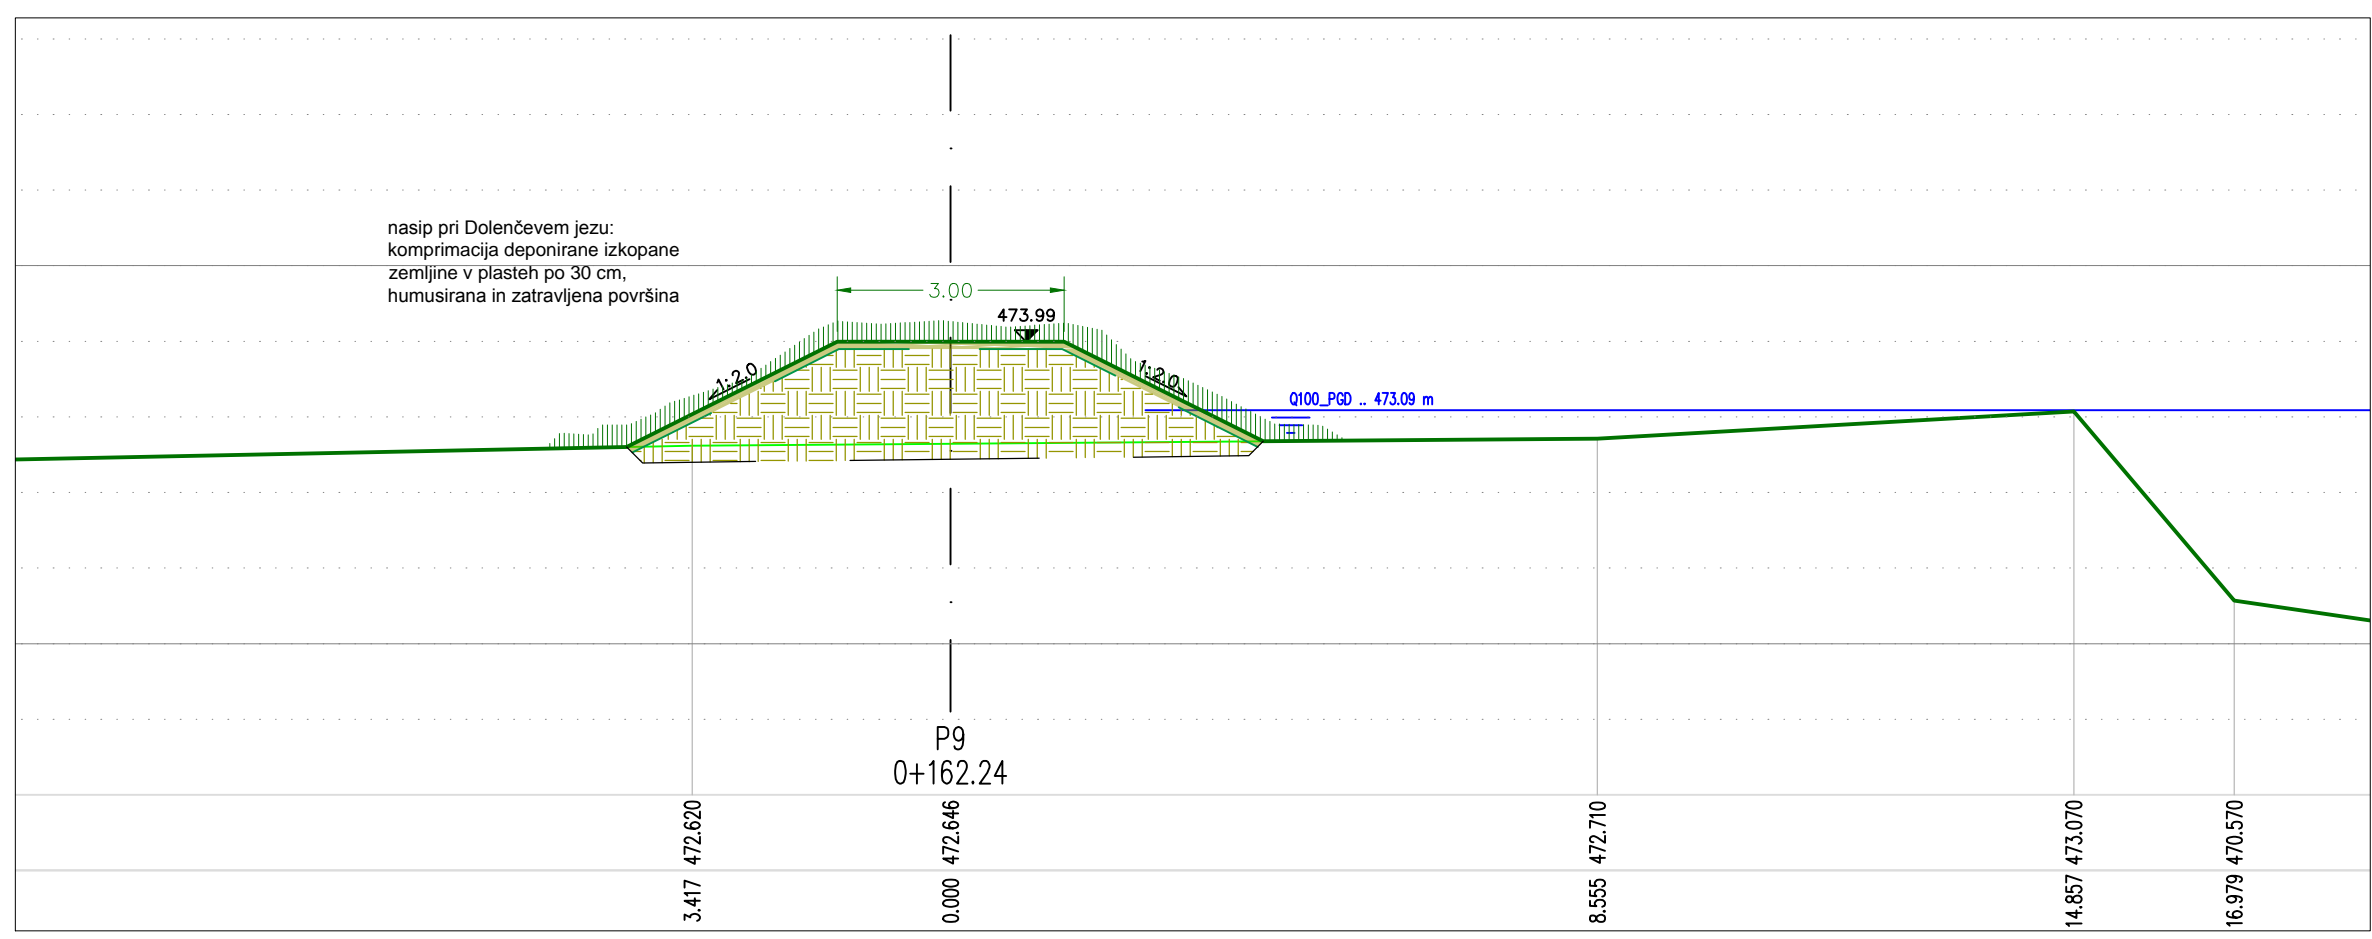

Značilni prerezi:
Prečni prerez ceste in nasipa pri Dolenčevem jezu
M 1:100

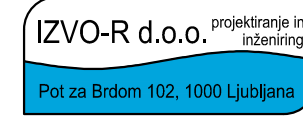Izdelaovalec:		 projektiranje in inženiring Pot za Brdom 102, 1000 Ljubljana	
Investitor:		RS, MINISTRSTVO ZA OKOLJE IN PROSTOR Dunajska cesta 47, 1000 Ljubljana	
Ime:		Id. št.:	
Odg. vodja projekta:		Podpis:	
mag. Rok FAZARINC univ.dipl.inž.grad.		G-0644	
Odg. projektant:			
Sodelavec:		Vsebina:	
		Značilni prerezi: Prečni prerez ceste in nasipa pri Dolenčevem jezu	
Datum risbe:	Merilo:	Faza:	Št. projekta:
december 2015	M 1:100	PGD	H52/15
Spremembe:		Št. risbe:	
		0.8.10.6	