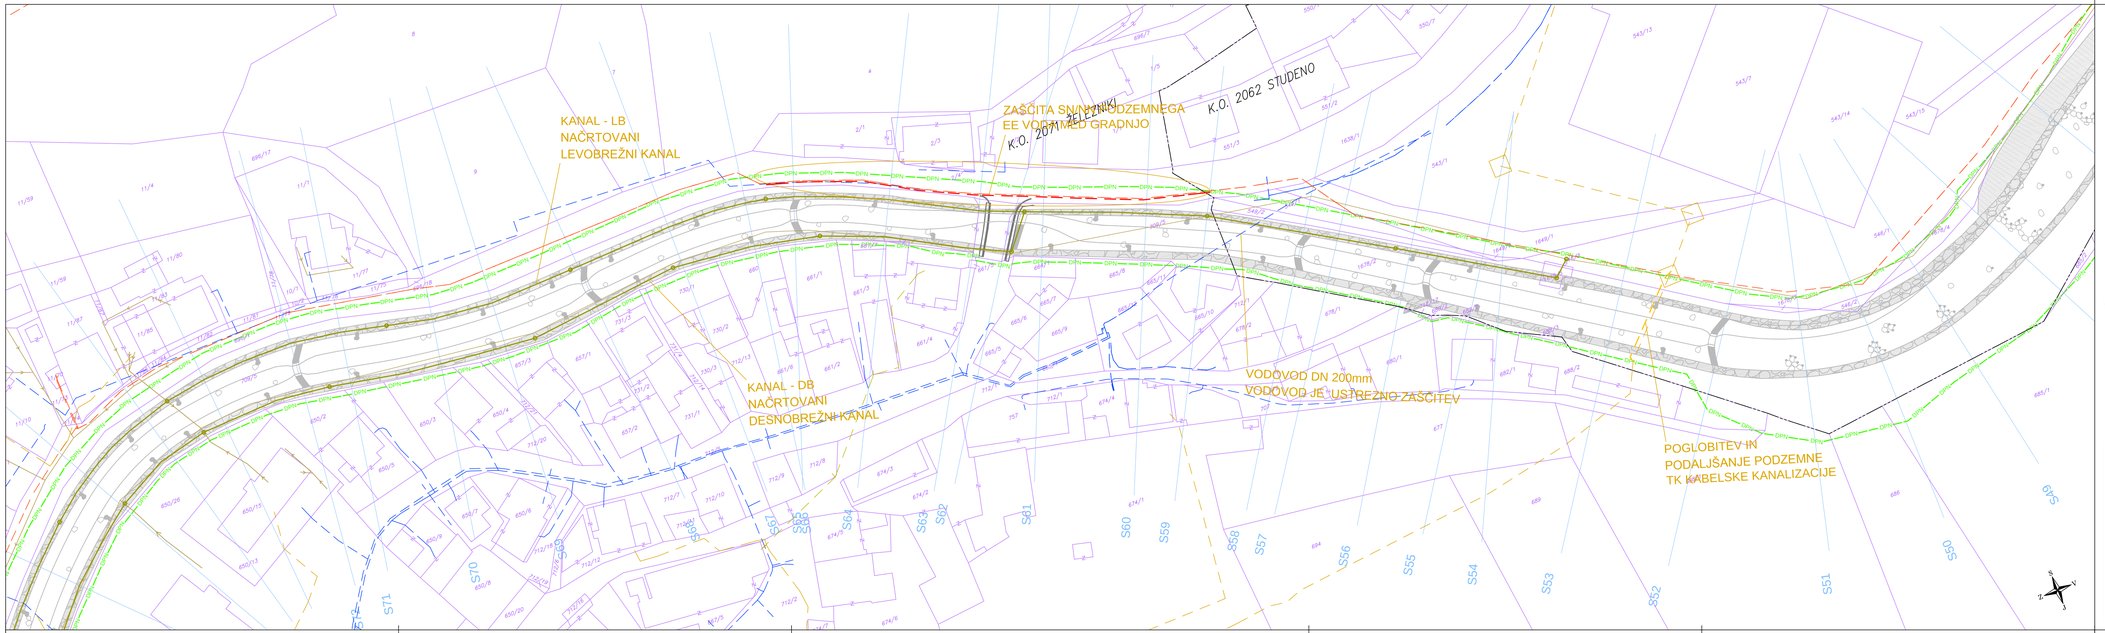

LEGENDA

DPN — DPN — meja DPN

LEGENDA KOMUNALNIH VODOV			
	OBSTOJEČI	PREDVIDENI	UKINJENI
Kanalizacija			
Vodovod			
Električni vod NN			
Električni vod SN			
Elektronska komunikacijska omrežja			

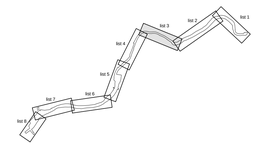

Ureditev vodne infrastrukture za zagotavljanje poplavne varnosti Železnikov - I. faza

Prikaz komunalne infrastrukture - situacija 3
M 1:500

Izdelovalec: IZVO-R d.o.o. projektiranje in izdelovanje
Pot za Brdom 102, 1000 Ljubljana

Investitor: RS, MINISTRSTVO ZA OKOLJE IN PROSTOR
Dunajska cesta 47, 1000 Ljubljana

Objekt: Ureditev vodne infrastrukture za zagotavljanje poplavne varnosti Železnikov – I. faza

Ime:	Id. Nr.:	Podpis:
Odg. vodja projekta: mag. Rok FAZARINC univ.dipl.inž.grad.	G-0644	
Odg. projektant: mag. Rok FAZARINC univ.dipl.inž.grad.	G-0644	

0.8 LOKACIJSKI PODATKI

Sodelavec:

Vsebina: Prikaz komunalne infrastrukture – situacija 3

Datum risbe:	Merilo:	Faza:	Št. projekta:	Spremembe:	Št. risbe:
december 2015	M 1:500	PGD	H52/15		0.8.7.3