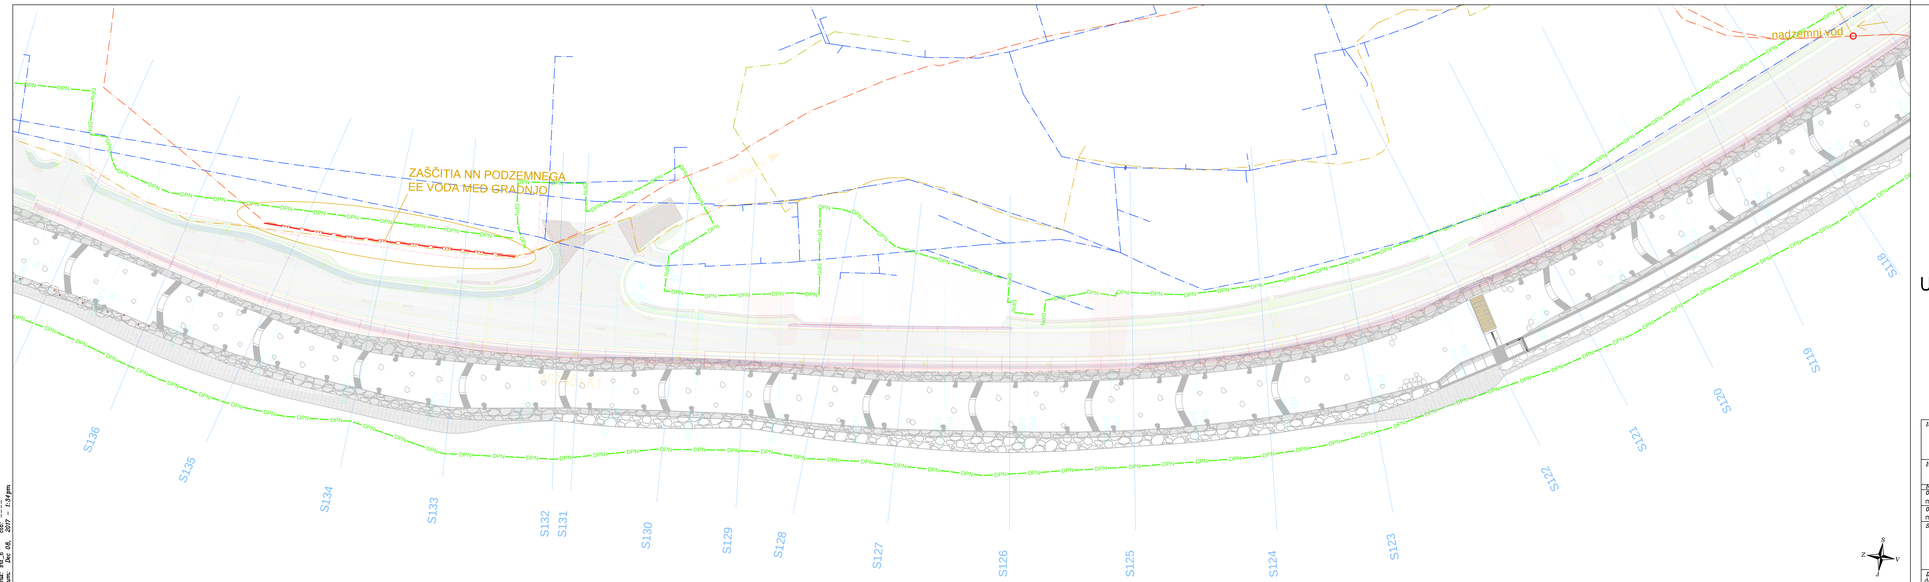

LEGENDA

DPN — mejo DPN

LEGENDA KOMUNALNIH VODOV			
	OBSTOJEČI	PREDVIDENI	UKINJENI
Kanalizacija			
Vodovod			
Elektrovo vod NN			
Elektrovo vod SN			
Elektronska komunikacijska omrežja			

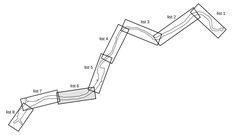

Ureditev vodne infrastrukture za zagotavljanje poplavne varnosti Železnikov - I. faza

Prikaz komunalne infrastrukture - situacija 6
M 1:500

Izdelovalec: IZVO-R d.o.o. projektiranje in inženiring, Pot na Brdnik 102, 1000 Ljubljana					
Investitor: RS, MINISTRSTVO ZA OKOLJE IN PROSTOR, Dunajska cesta 47, 1000 Ljubljana				Objekt: Ureditev vodne infrastrukture za zagotavljanje poplavne varnosti Železnikov – I. faza	
Vsebina:				0.8 LOKACIJSKI PODATKI	
Odg. vodja projekta: mag. Rok FAZARINC univ.dipl.inž.grad.		G-0644			
Odg. projektant: mag. Rok FAZARINC univ.dipl.inž.grad.		G-0644			
Sodelavec:				Vsebina: Prikaz komunalne infrastrukture – situacija 6	
Datum vrste: december 2017	Merilo: M 1:500	Faza: PID		Št. projekta: H57/15	Št. načrta: 0.8 / 6

Plot: C:\Dela_projekti__Izdelki\H57_Železniki_PID__se_1000\0_dokumenti_2017\0_VGI\0.8.7_pe sidomatika 2017_01_0_situacija_6m17.dwg
Layout: M1_6 Tab: Model
Datum: Dec 08, 2017 - 1:23pm