


File: C:\Users\vmira\Documents\IZVO_Železniki\KA-PP_zasad.dwg
 layout: 4-1-PP_zasad.ctb
 datum: Oct 27, 2016 - 4:38 pm

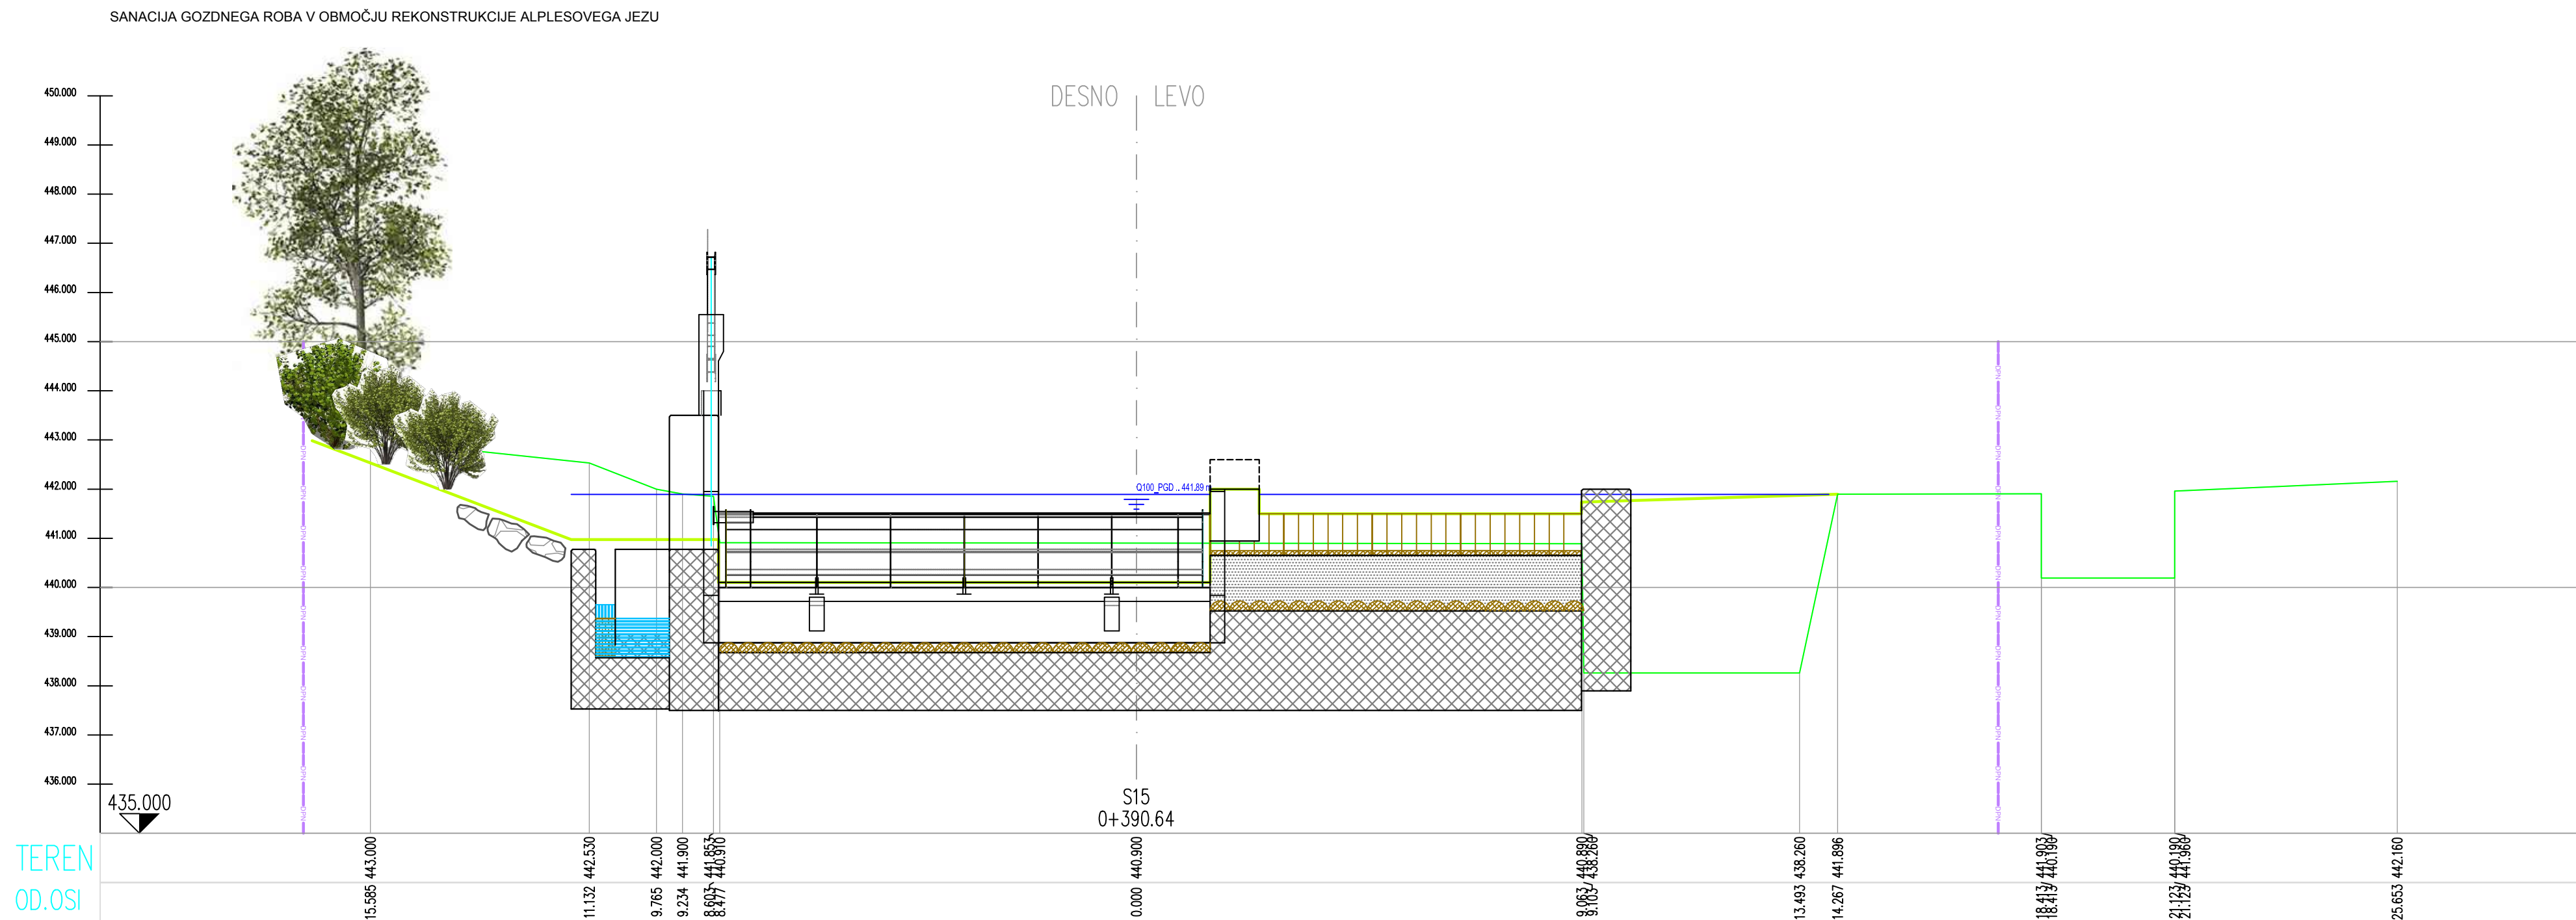

Ureditev vodne infrastrukture za zagotavljanje poplavne varnosti Železnikov - I. faza

PRIKAZ UREDITVE V ZNAČILNIH PP M 1:100

Izdovalec:		IZVO-R d.o.o. projektiranje in inženiring Pot za Bredom 102, 1000 Ljubljana	
Investitor:		RS, MINISTRSTVO ZA OKOLJE IN PROSTOR Dunajska cesta 47, 1000 Ljubljana	
Objekt:		Ureditev vodne infrastrukture za zagotavljanje poplavne varnosti Železnikov - I. faza	
Ime:		Id. št.: Podpis:	
Odg. vodja projekta:		G-0644	
Odg. projektant:		KA-0769	
Sodelavec:		Vsebina:	
Datum risbe:		Merilo:	
Faza:		Št. projekta:	
Št. risbe:		Št. načrta:	
Spremembe:		Št. risbe:	