


File: C:\Users\vmirna\Documents\IZVO\Železniki\KA-PP\_zasad.dwg  
 Layout: 4\_3-PP\_zasad.ctb  
 datum: Oct 27, 2016 - 4:37 pm

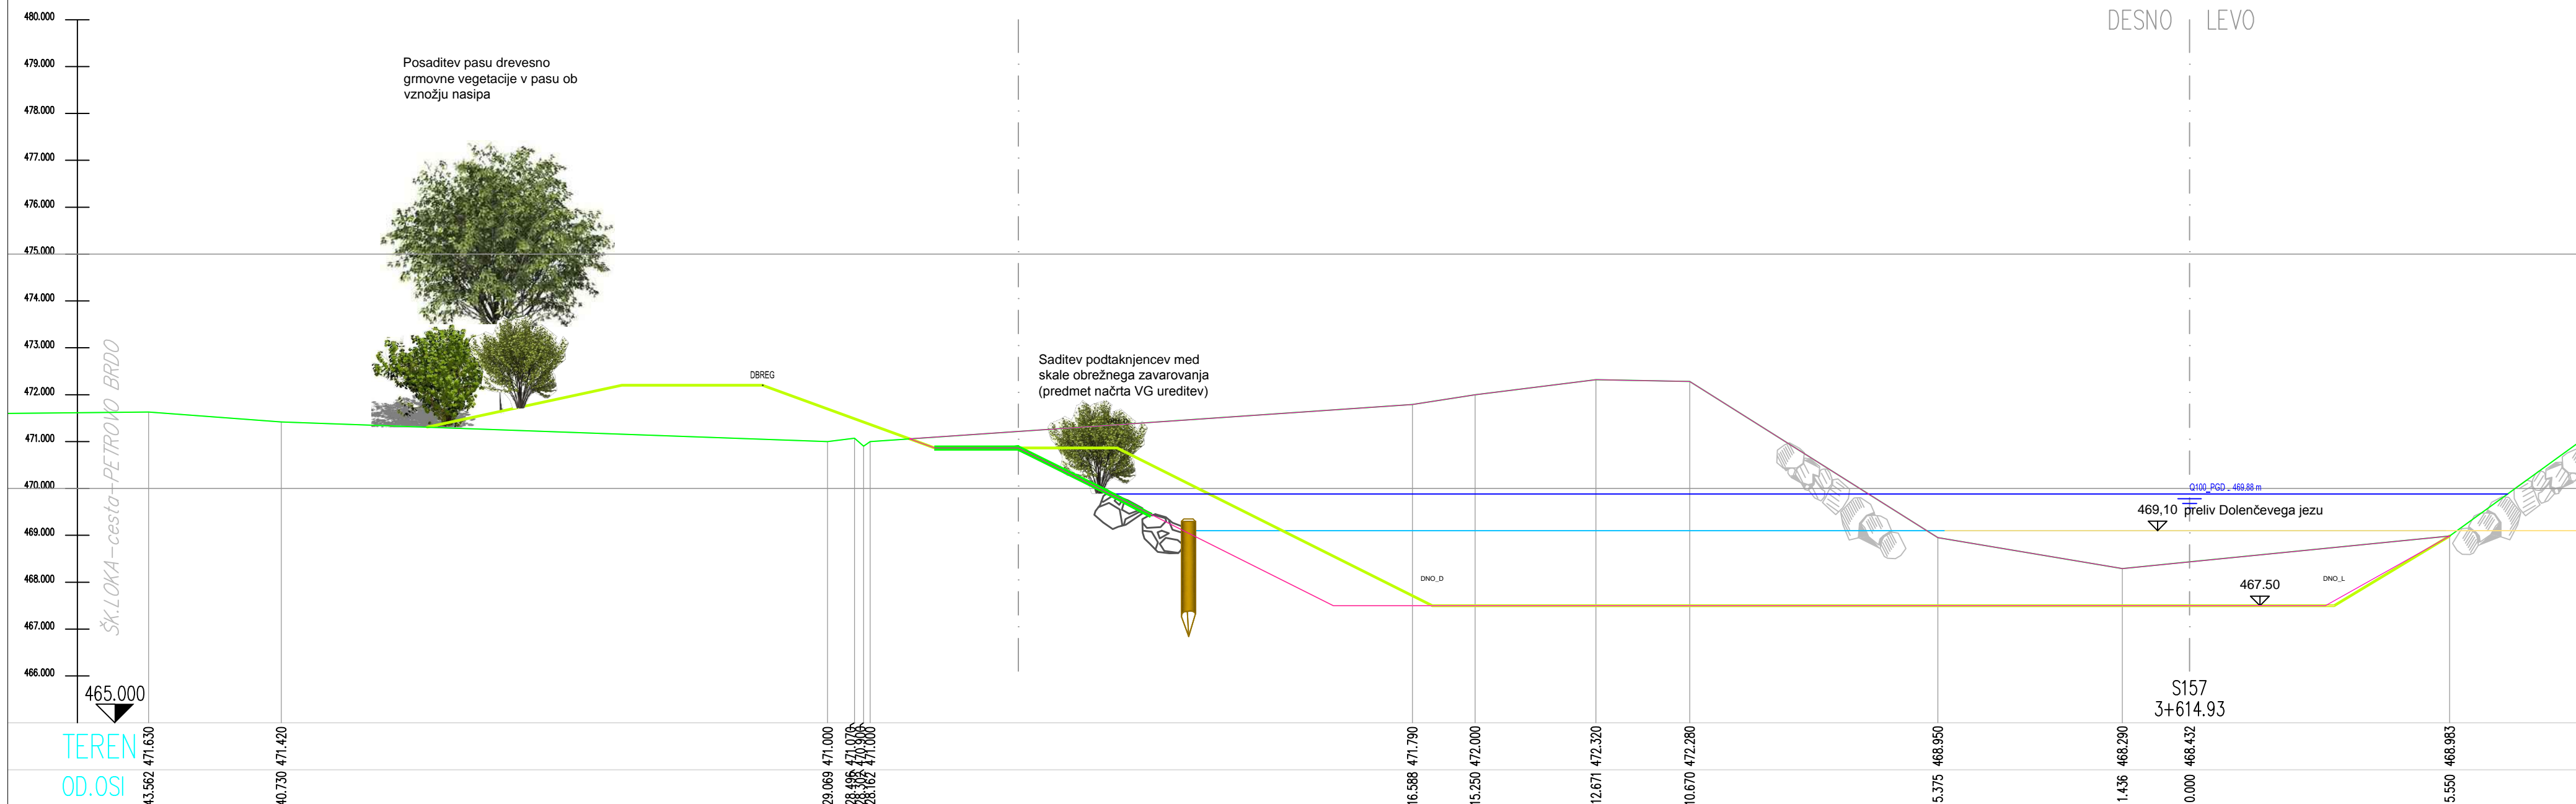


Posaditev pasu drevesno  
 grmovne vegetacije v pasu ob  
 vznožju nasipa

Saditev podtaknjencev med  
 skale obrežnega zavarovanja  
 (predmet načrta VG ureditev)

## Ureditev vodne infrastrukture za zagotavljanje poplavne varnosti Železnikov - I. faza

### PRIKAZ UREDITVE V ZNAČILNIH PP M 1:100

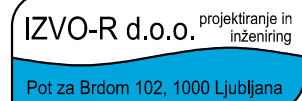Izdovalec:		 IZVO-R d.o.o. projektiranje in inženiring Pot za Brdom 102, 1000 Ljubljana	
Investitor:		RS, MINISTRSTVO ZA OKOLJE IN PROSTOR Dunajska cesta 47, 1000 Ljubljana	
Objekt:		Ureditev vodne infrastrukture za zagotavljanje poplavne varnosti Železnikov - I. faza	
Ime:		Odg. vodja projekta: mag. Rok FAZARINC univ.dipl.inž.grad. G-0644	
Načrt:		Načrt krajinske arhitekture	
Odg. projektant:		mag. Mira VIZOVŠEK MOTALN, univ.dipl.inž.kr.arh. KA-0769	
Vsebina:		Priказ ureditve v značilnih prečnih prerezih	
Datum risbe:		Merilo: M 1:100	
Faza:		PGD	
Št. projekta:		H52/15	
Št. načrta:		H52-KA/15	
Spremembe:		Št. risbe: 4.3	