



KP po izgradnji vodnogospodarskih ureditev

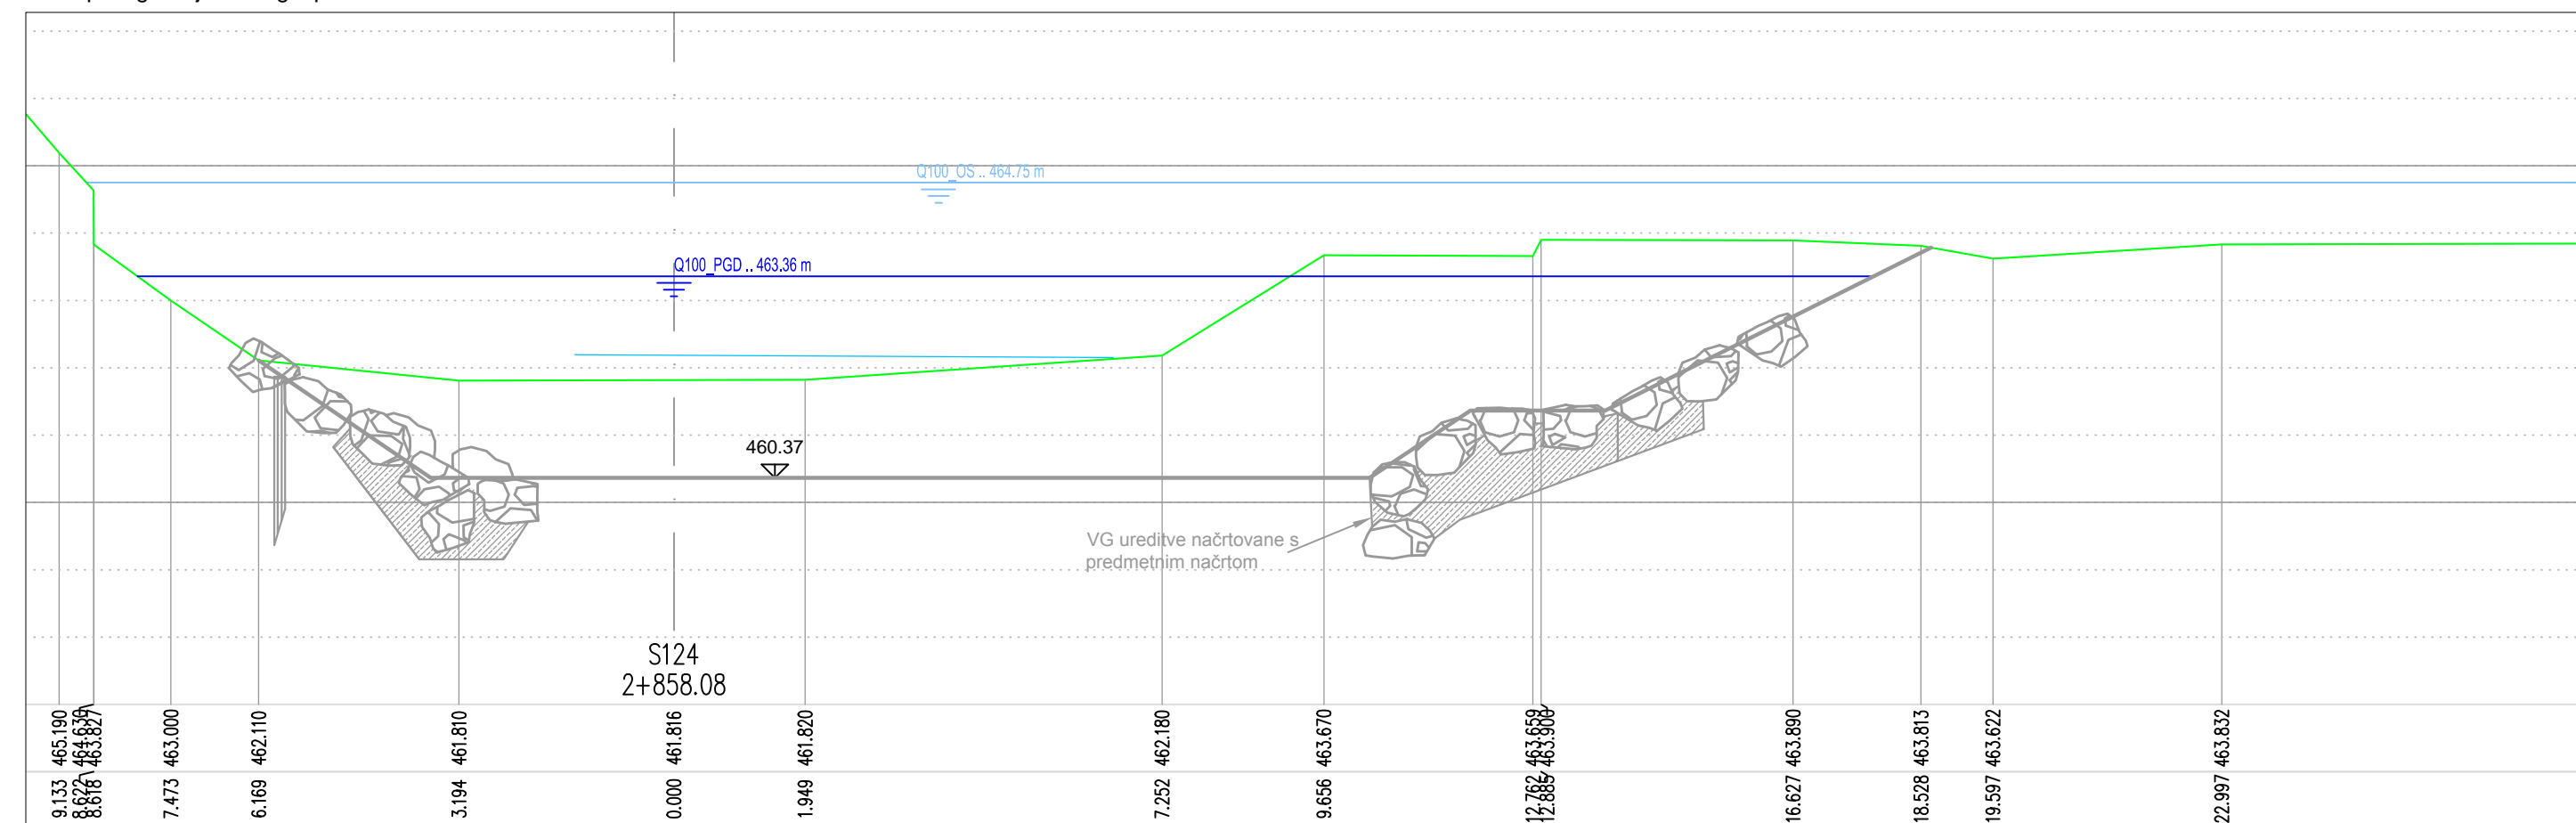

KP po izgradnji VG ureditev in obvoznice

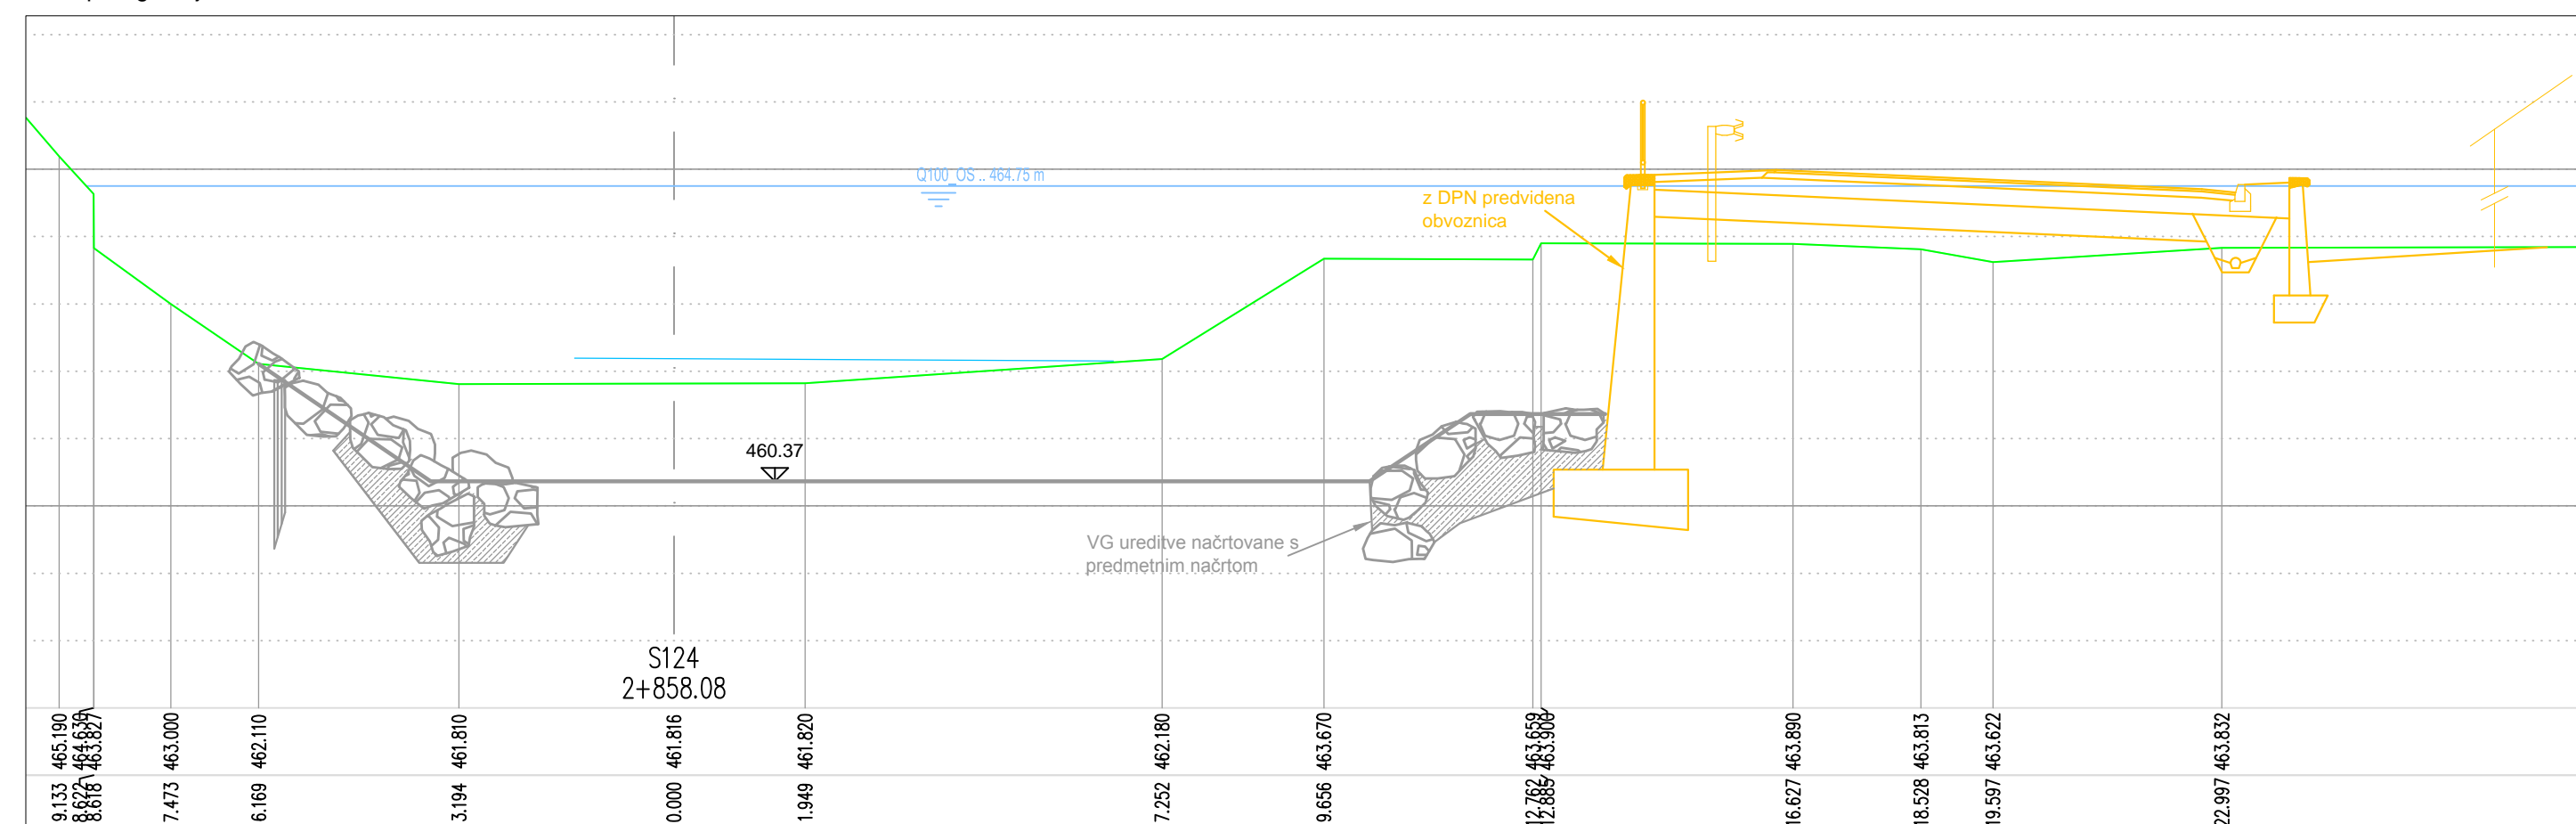

## Ureditev vodne infrastrukture za zagotavljanje poplavne varnosti Železnikov - I. faza

### Karakteristični prerez Sore po izgradnji obvoznice M 1:100

Izdelovalec:

IZVO-R d.o.o. projektiranje in inženiring  
Pot za Bradom 102, 1000 Ljubljana

Investitor: RS, MINISTRSTVO ZA OKOLJE IN PROSTOR  
Dunajska cesta 47, 1000 Ljubljana

Objekt: Ureditev vodne infrastrukture za zagotavljanje poplavne varnosti Železnikov - I. faza

Ime: **Odg. vodja projekta:**  
mag. Rok FAZARINC univ.dipl.inž.grad. G-0644  
**Odg. projektant:**  
mag. Rok FAZARINC univ.dipl.inž.grad. G-0644

Načrt: Načrt VG ureditev Selške Sore

Sodelavec: Matjaž UDOVČ univ.dipl.inž.grad. G-2546

Vsebina: Karakteristični prerez Sore po izgradnji obvoznice

Datum risbe: december 2015

Merilo: M 1:100

Faza: PGD

Št. projekta: H52/15

Št. načrta: H52-VGU/15

Spremembe:

Št. risbe: 11