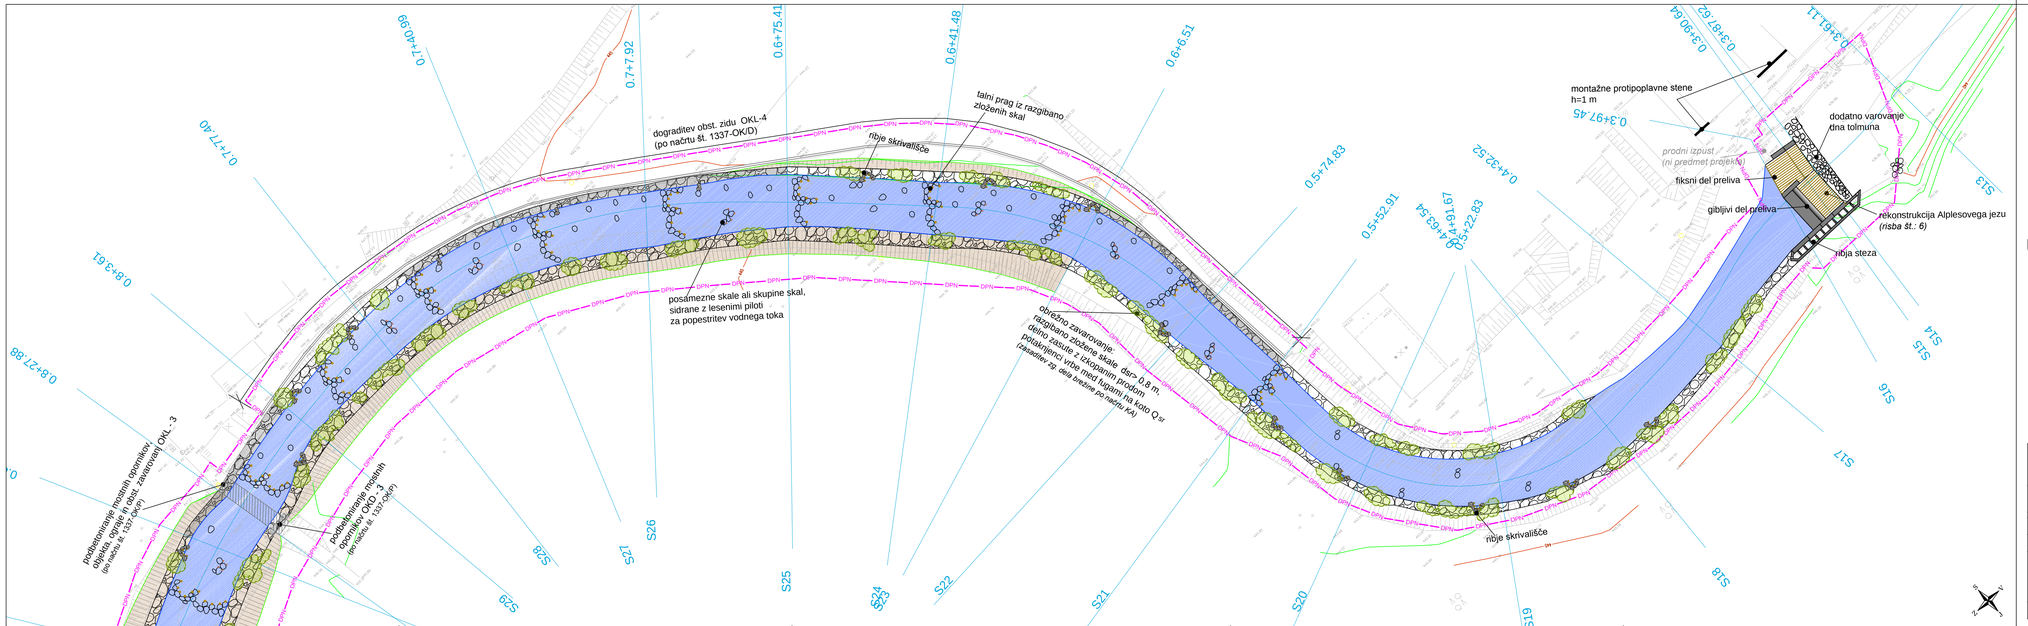

Ureditev vodne infrastrukture za zagotavljanje poplavne varnosti Železnikov - I. faza

Situacija VG ureditev Selške Sore S12-S31
M 1:500

Izdelovalec: IZVO-R d.o.o. projektiranje in izdelava Pot za Brdom 102, 1000 Ljubljana			
Investitor: RS, MINISTRSTVO ZA OKOLJE IN PROSTOR Dunajska cesta 47, 1000 Ljubljana			**Objekt:** Ureditev vodne infrastrukture za zagotavljanje poplavne varnosti Železnikov – I. faza
Tim:	**Id. M.:**	**Podpis:**	
Odg. vodja projekta: mag. Rok FAZARINC univ.dipl.inž.grad.	G-0644		**Načrt:** Načrt VG ureditev Selške Sore
Odg. projektant: mag. Rok FAZARINC univ.dipl.inž.grad.	G-0644		
Sodelavec: Matjaž UDOVČ univ.dipl.inž.grad.	G-2546		**Vsebina:** Situacija VG ureditev Selške Sore S12-S31
			Št. projekta: H52/15
Datum risbe: december 2015	**Merilo:** M 1:100	**Faza:** PGD	**Št. načrta:** H52-VGU/15
			Spremembe:
			Št. risbe: 2.1