
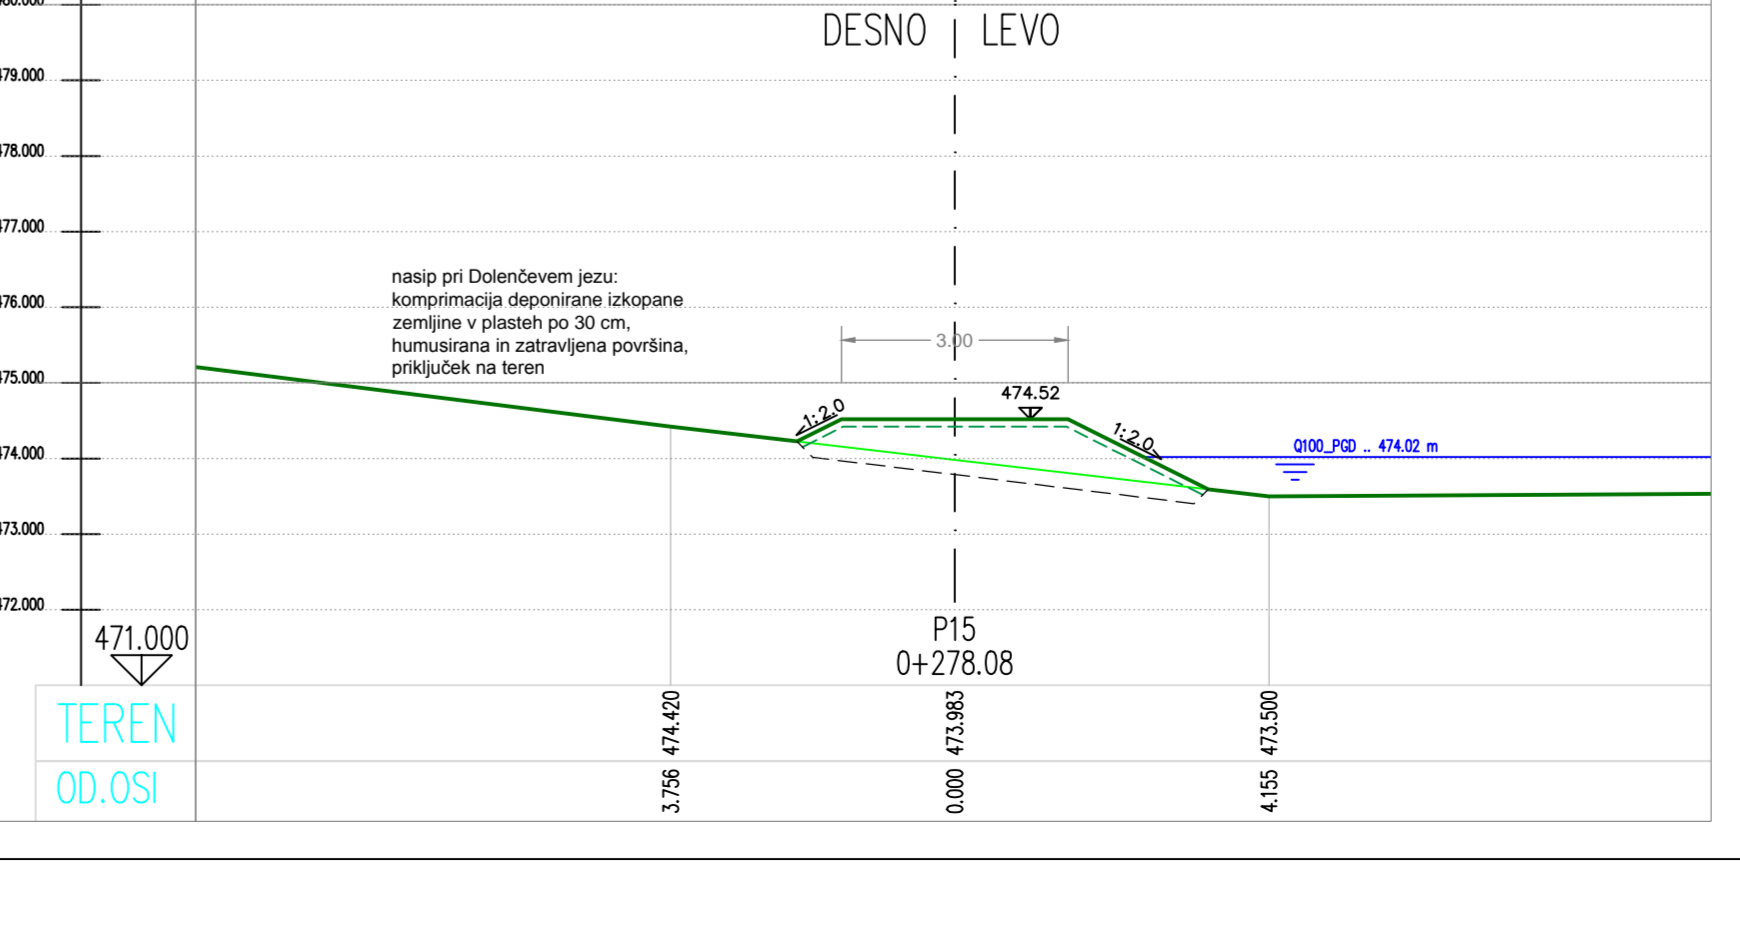
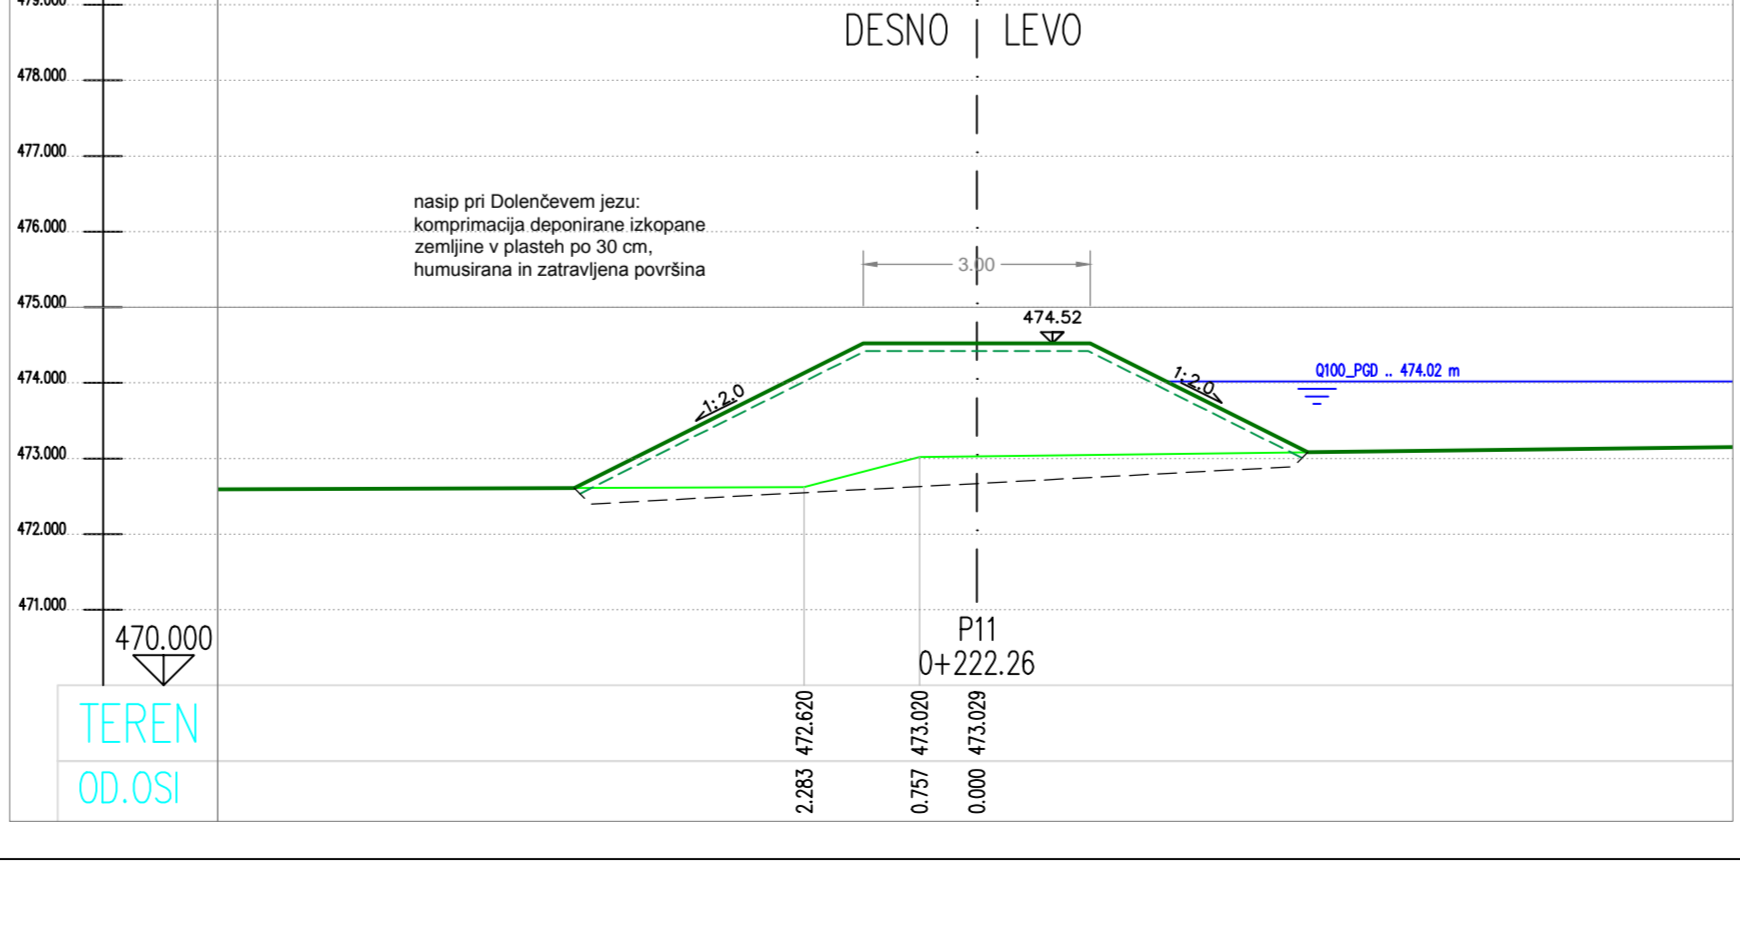
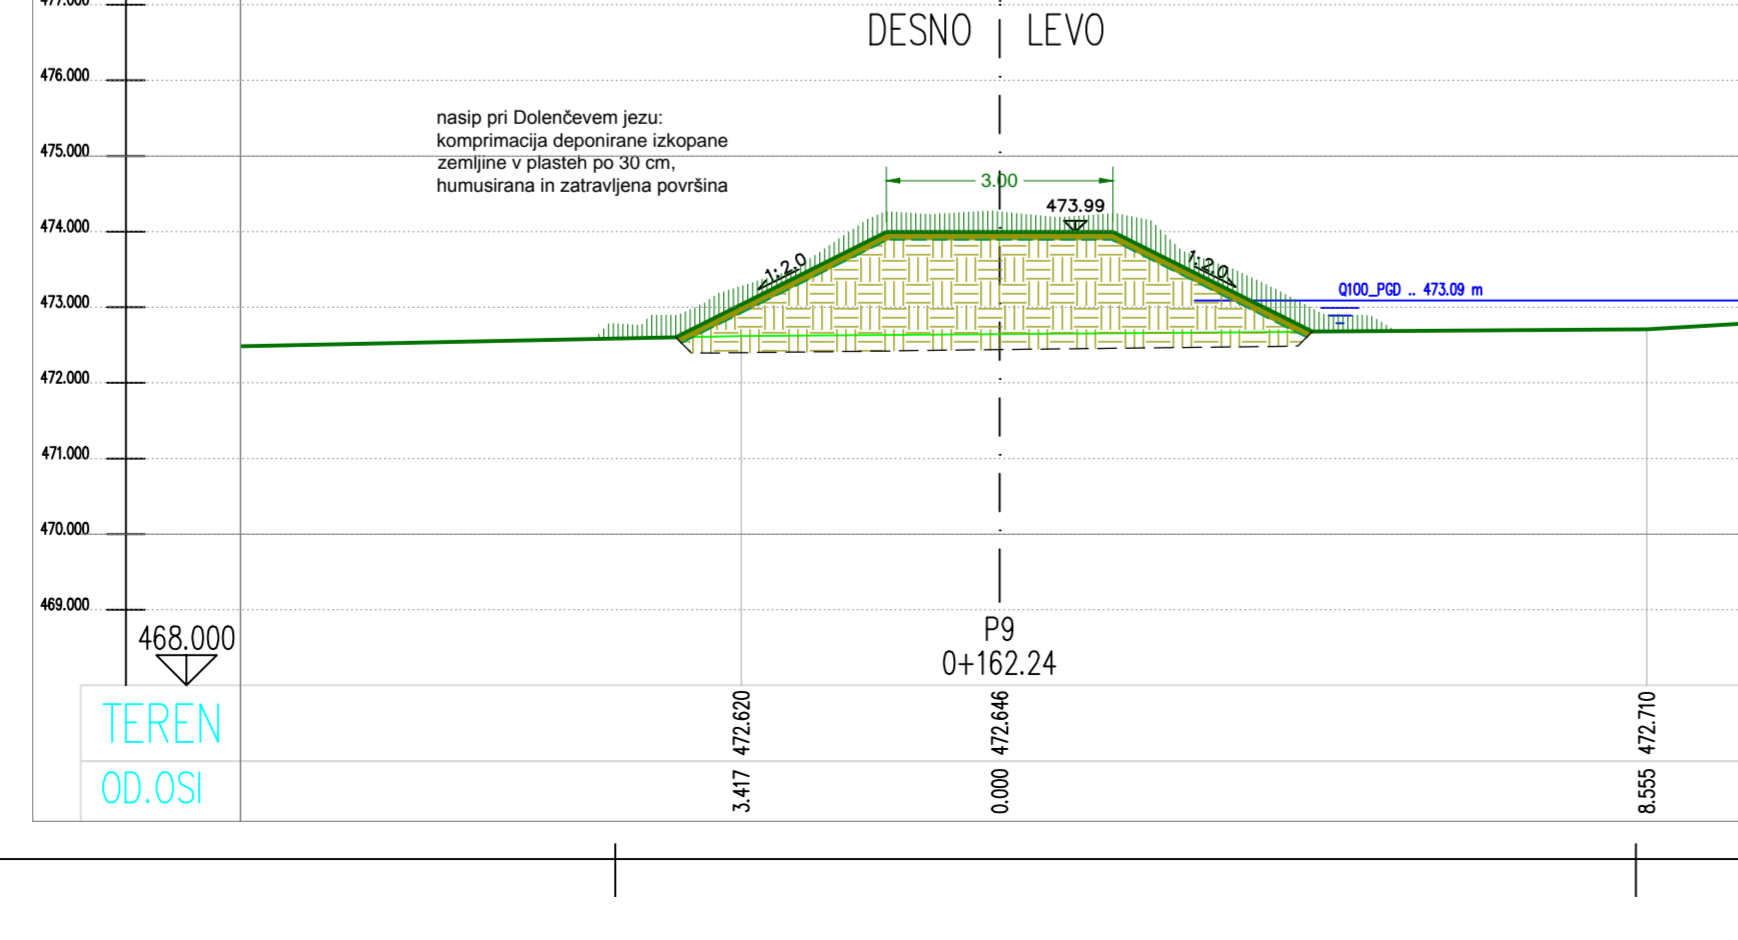
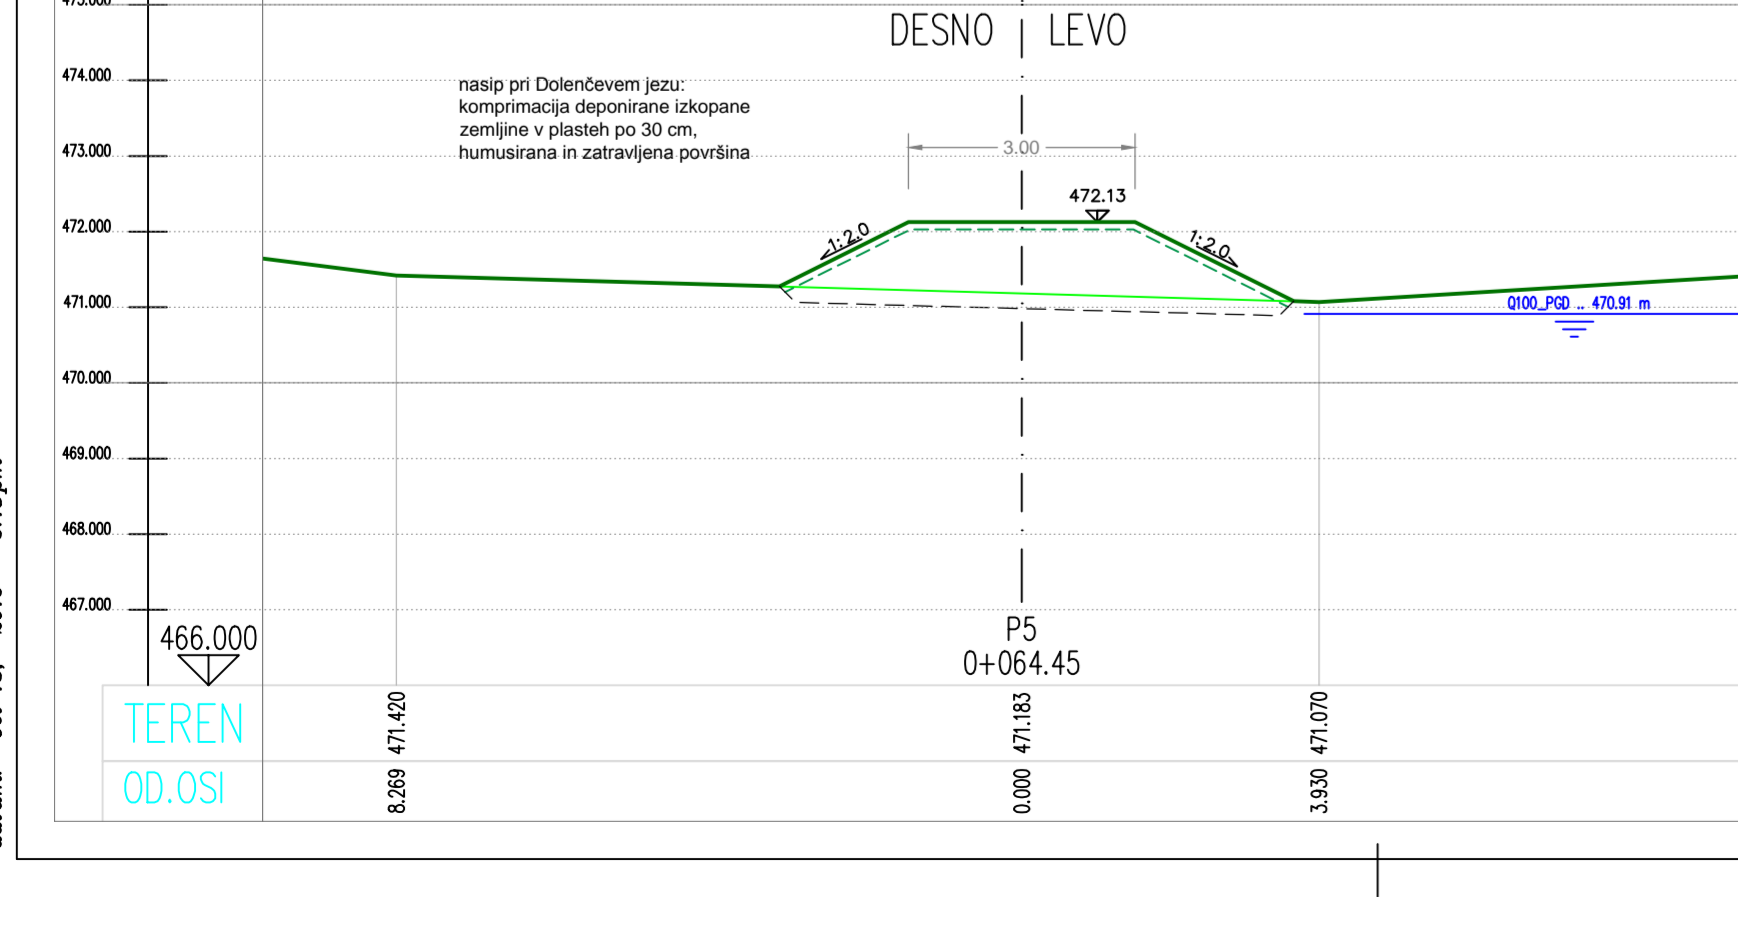
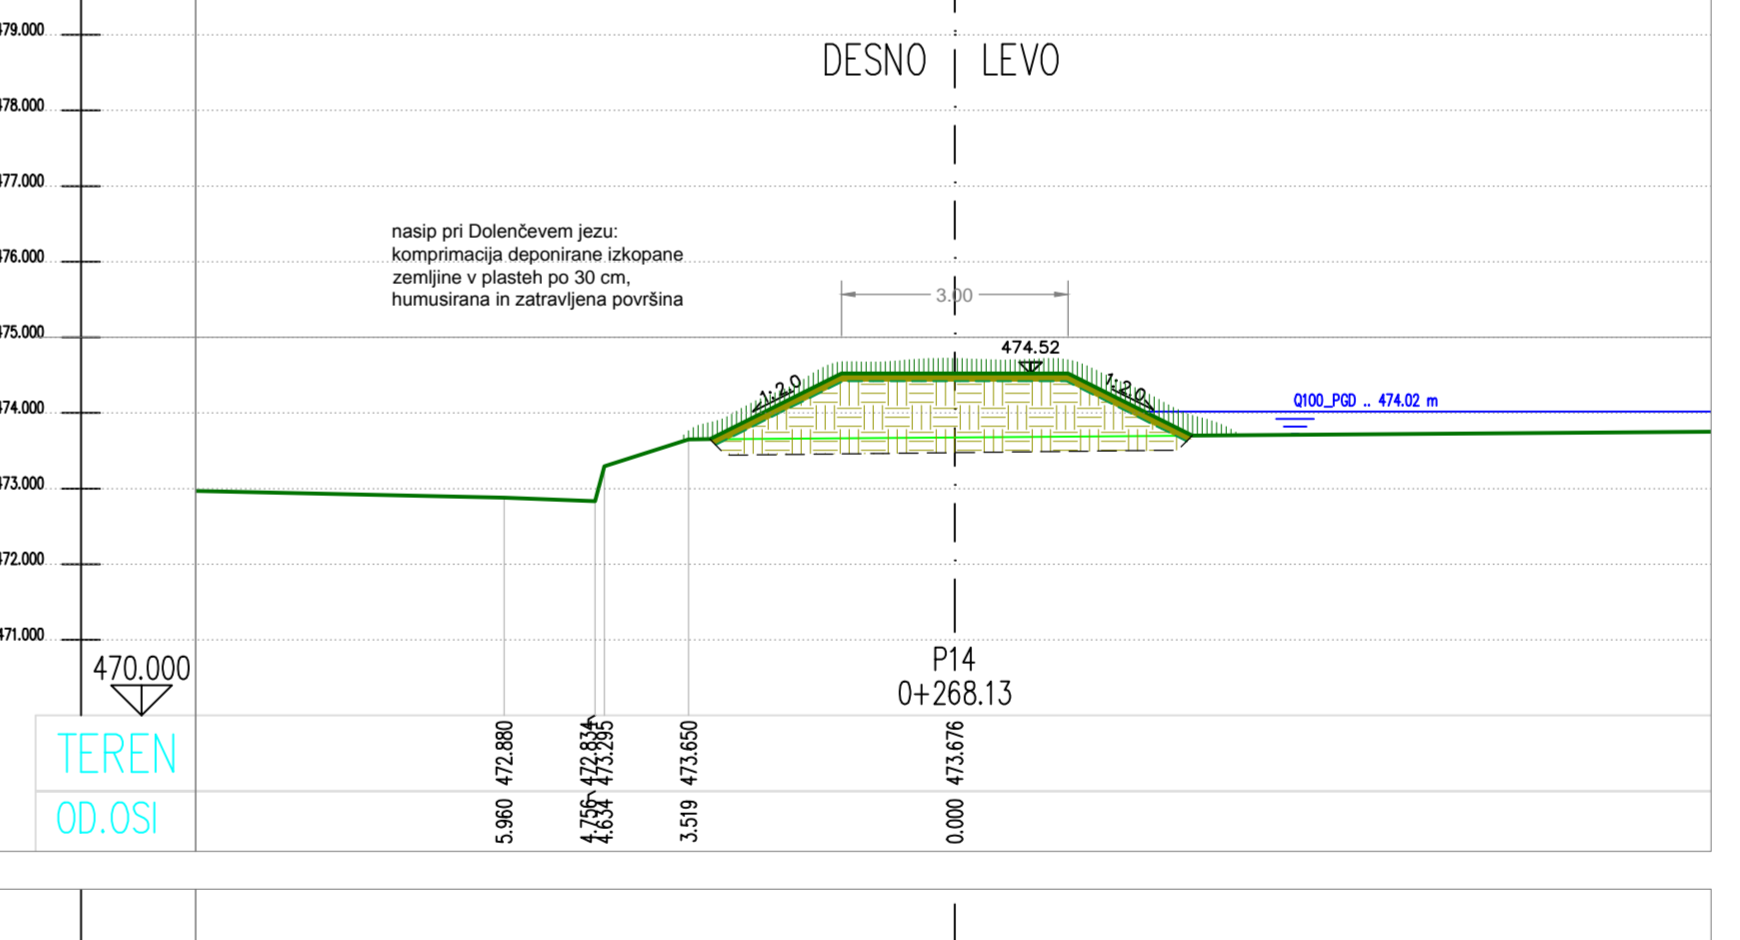
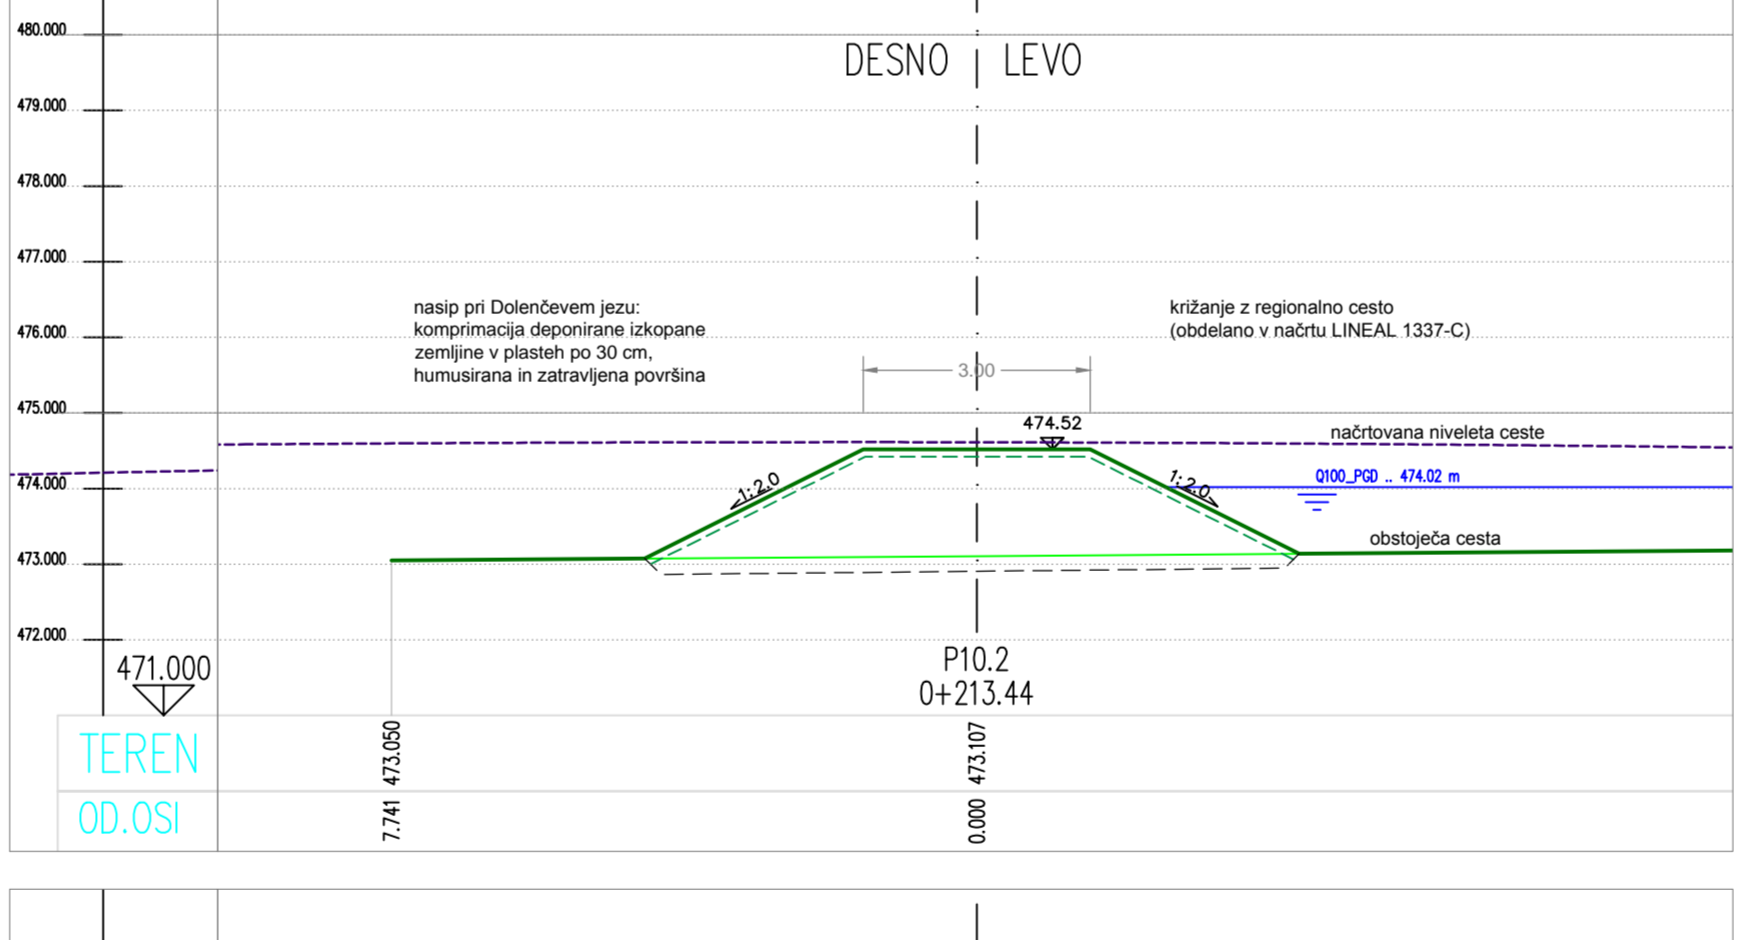
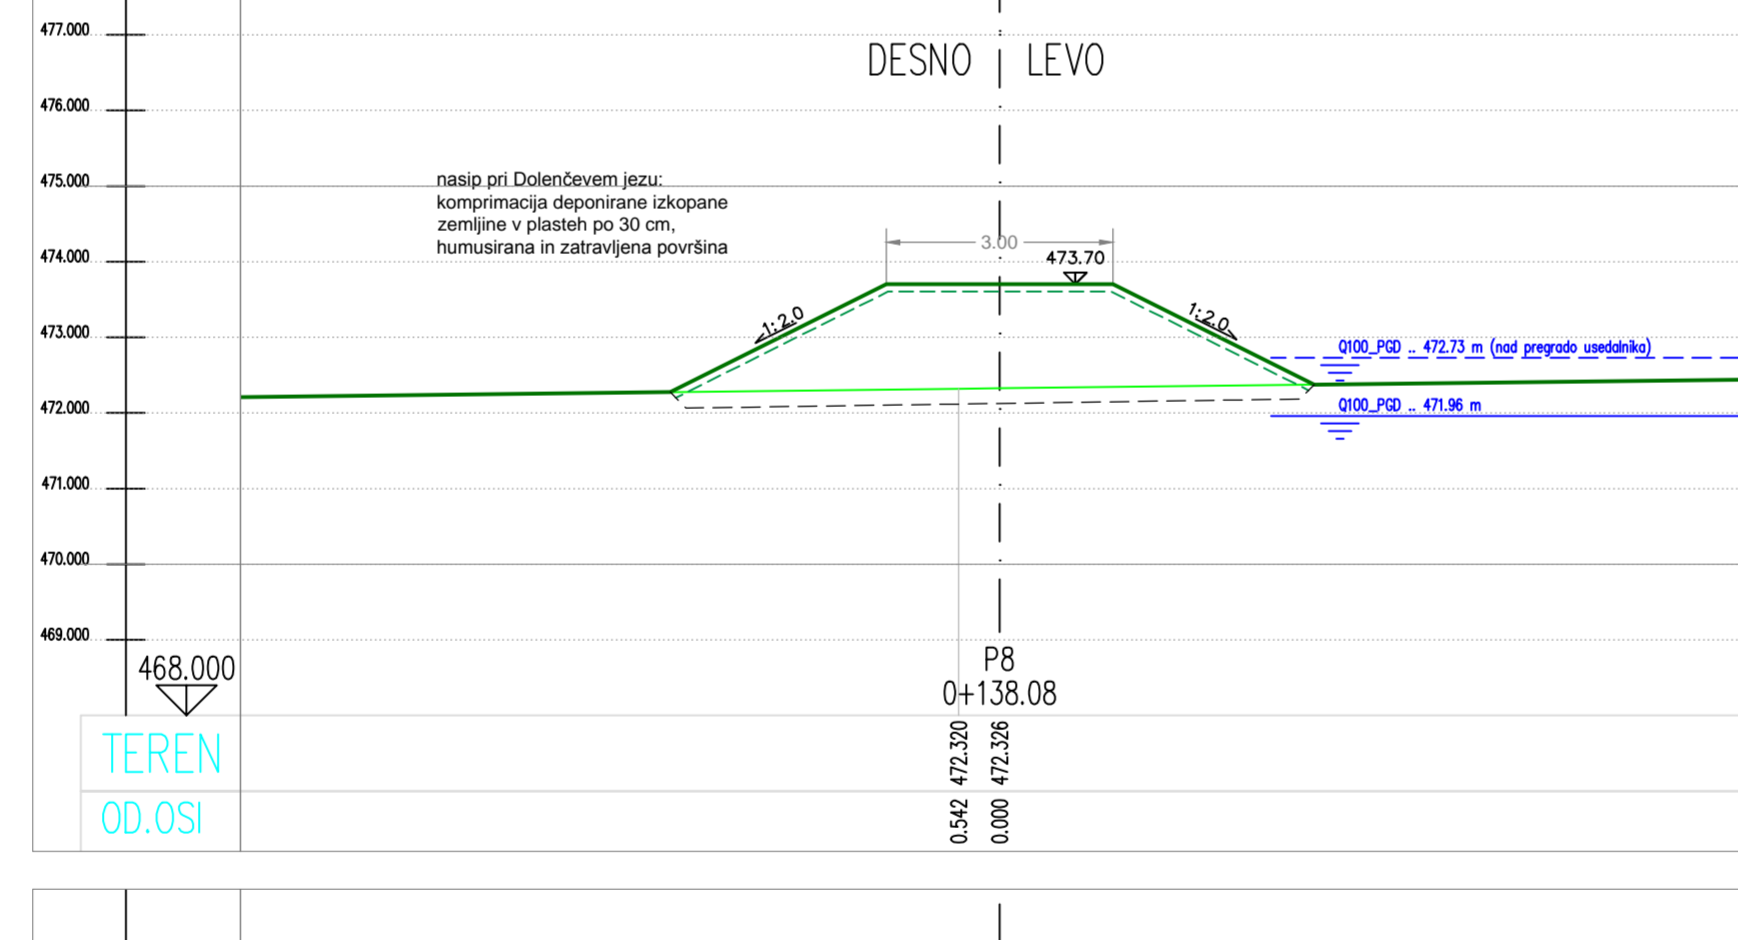
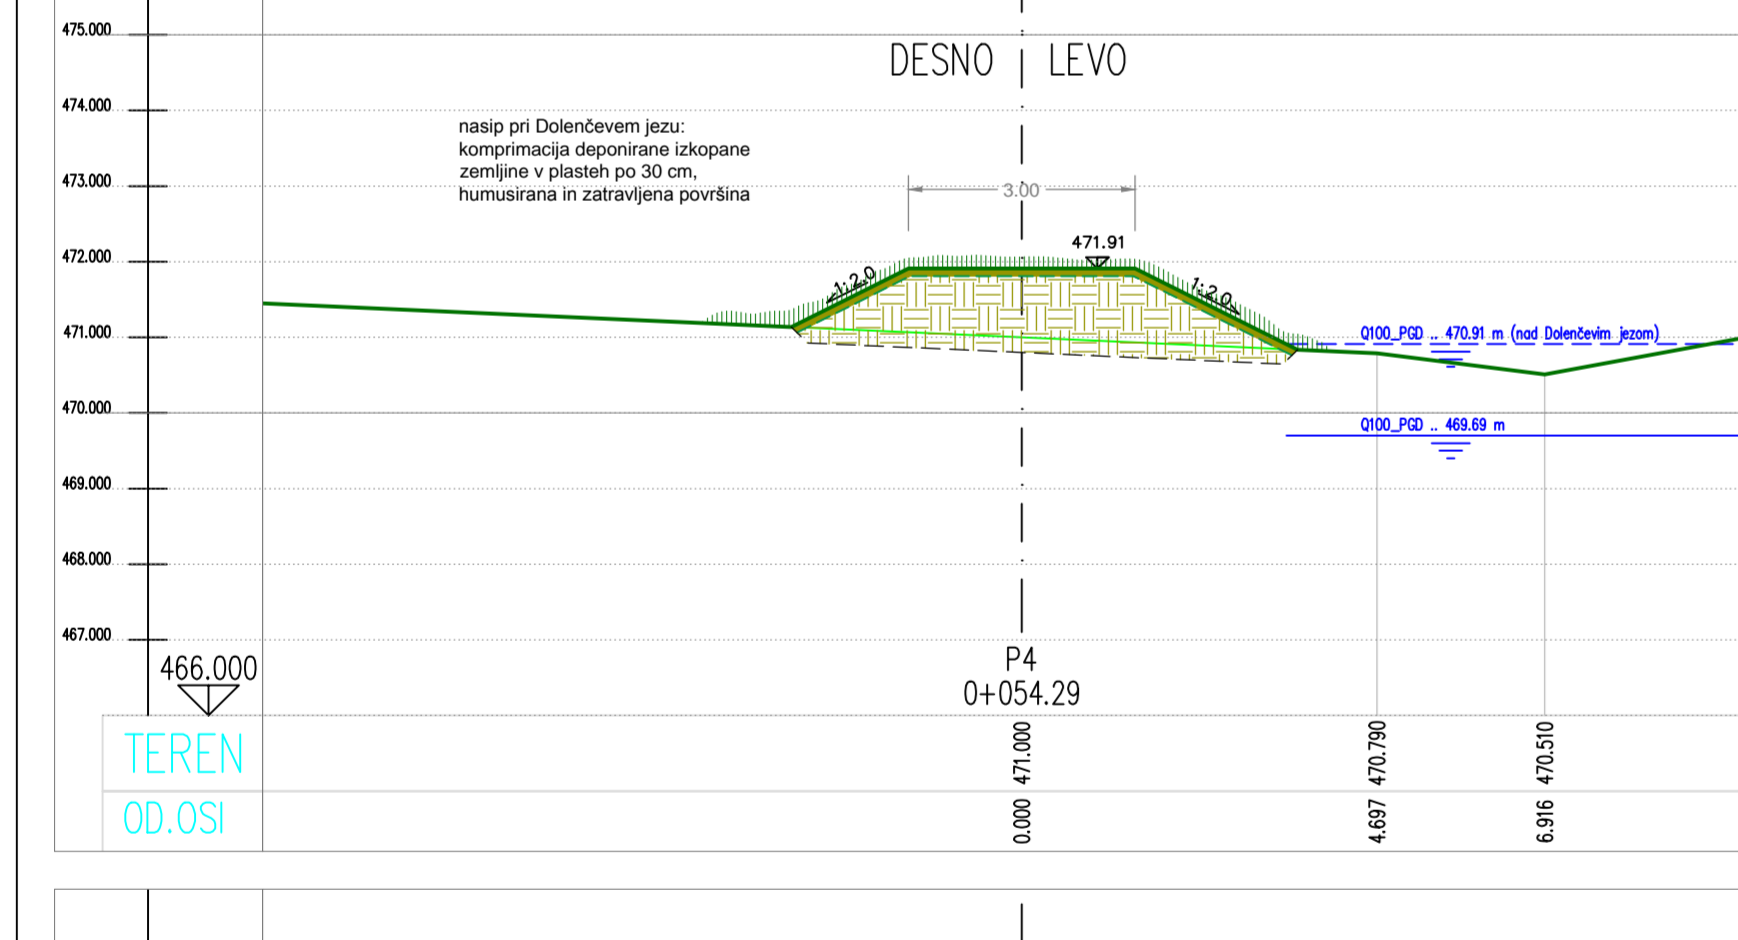
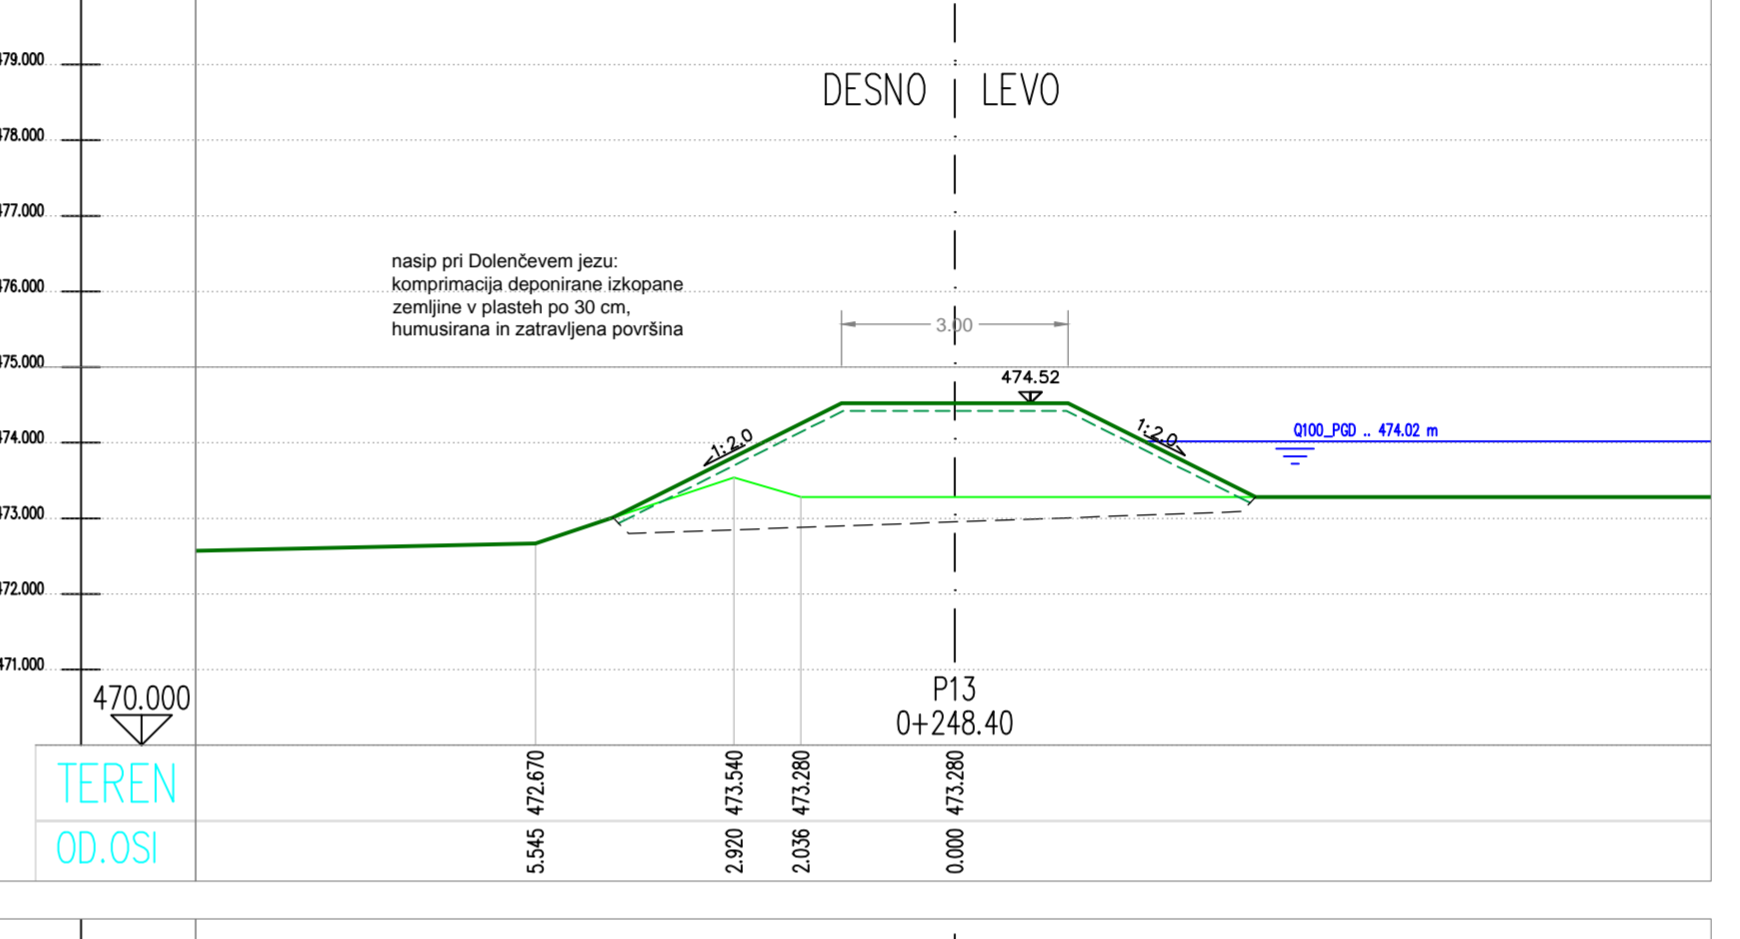
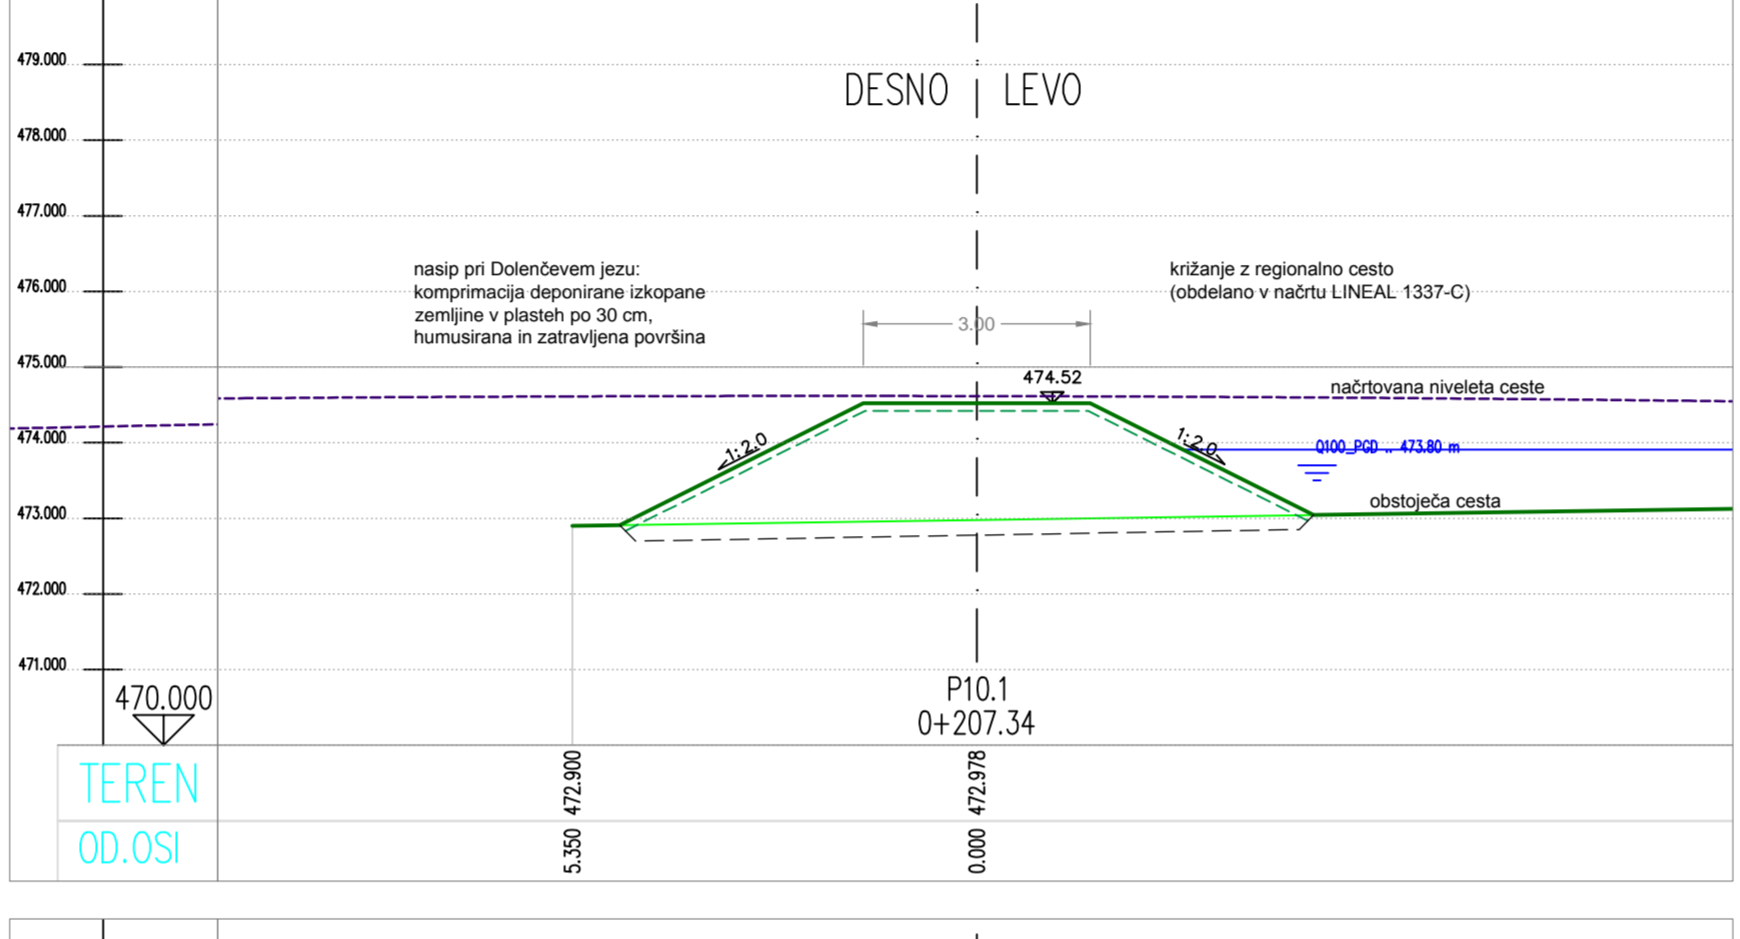
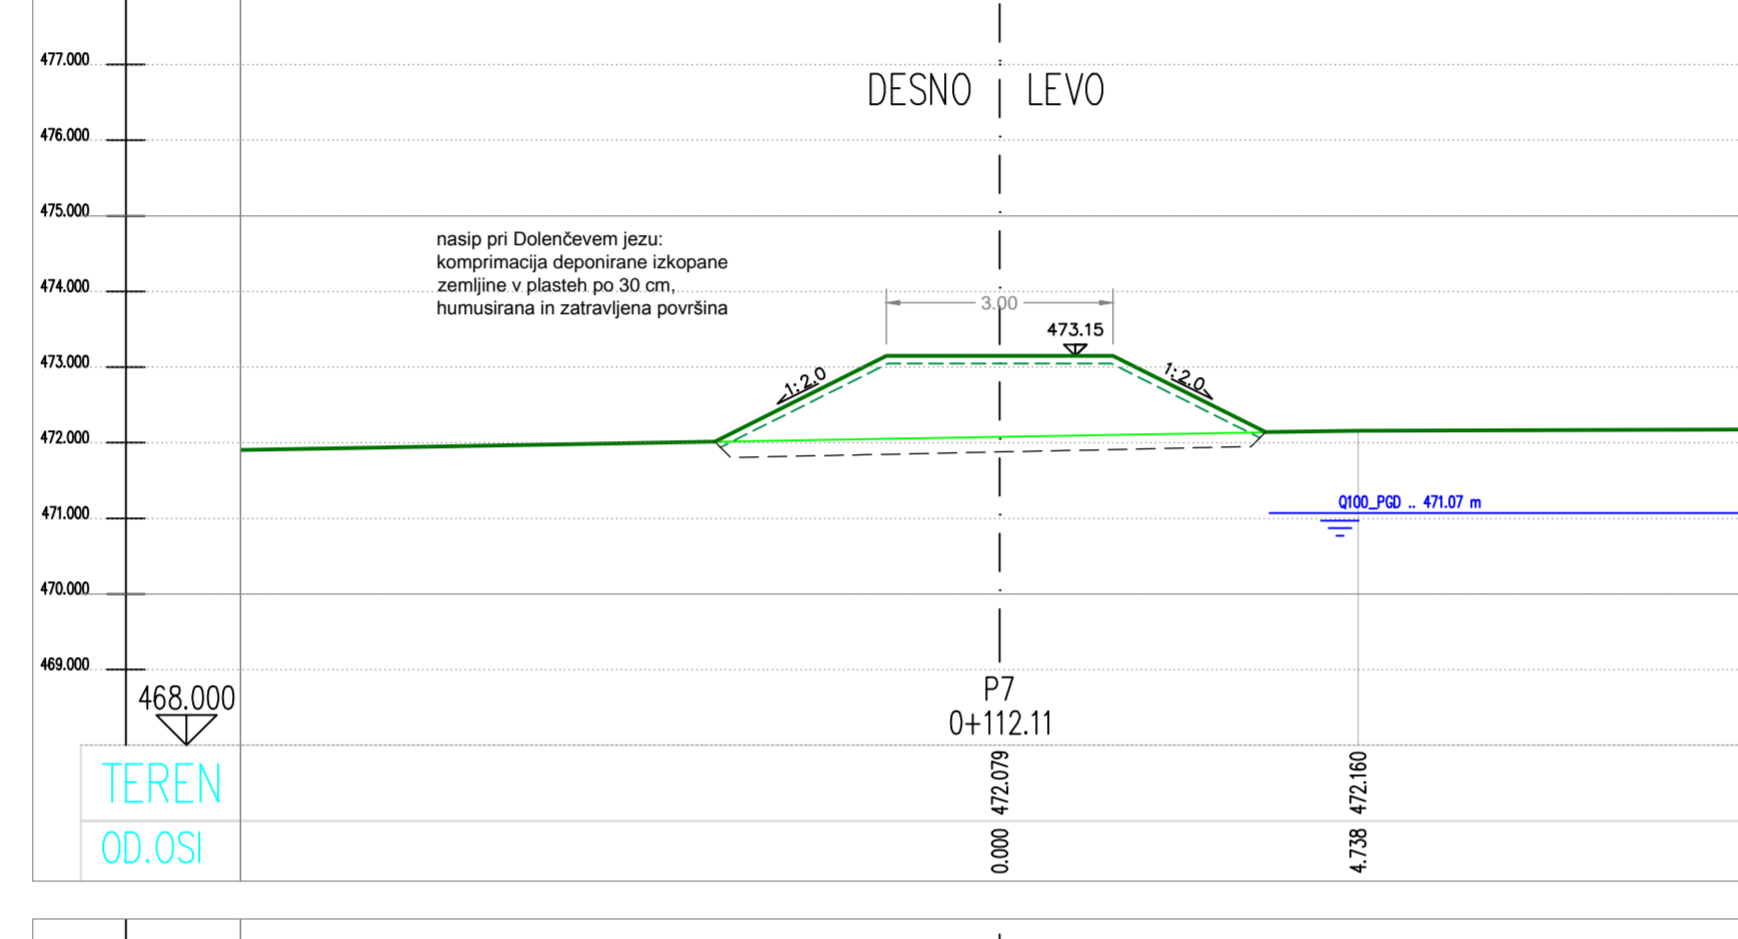
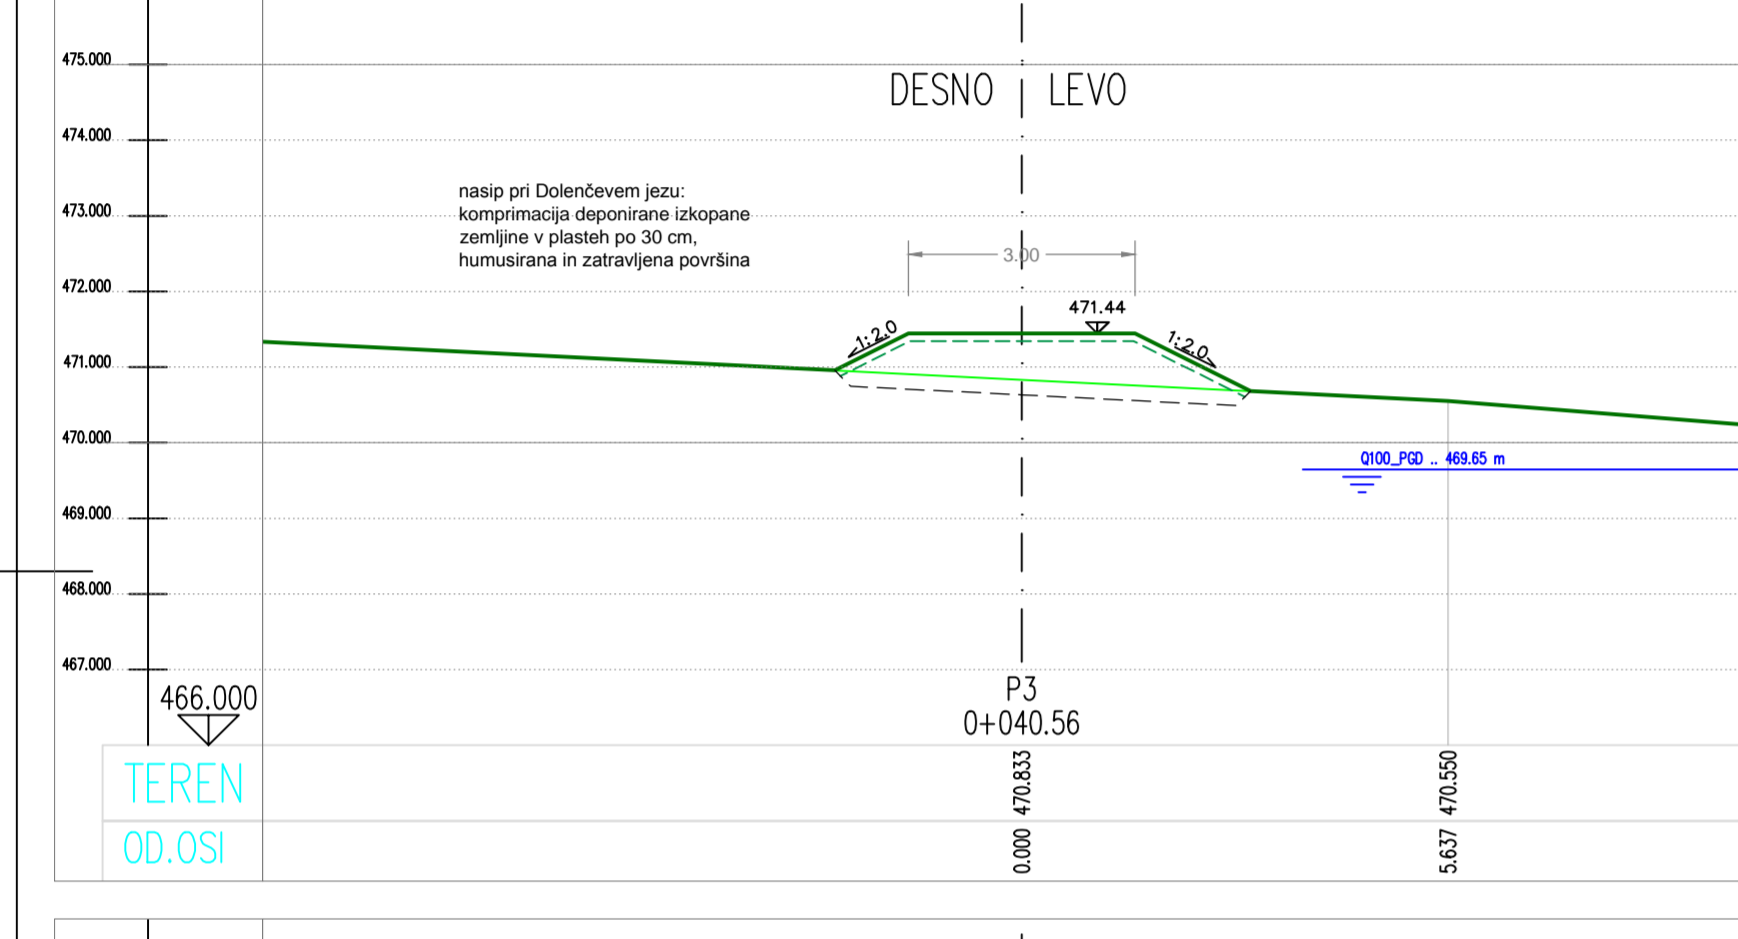
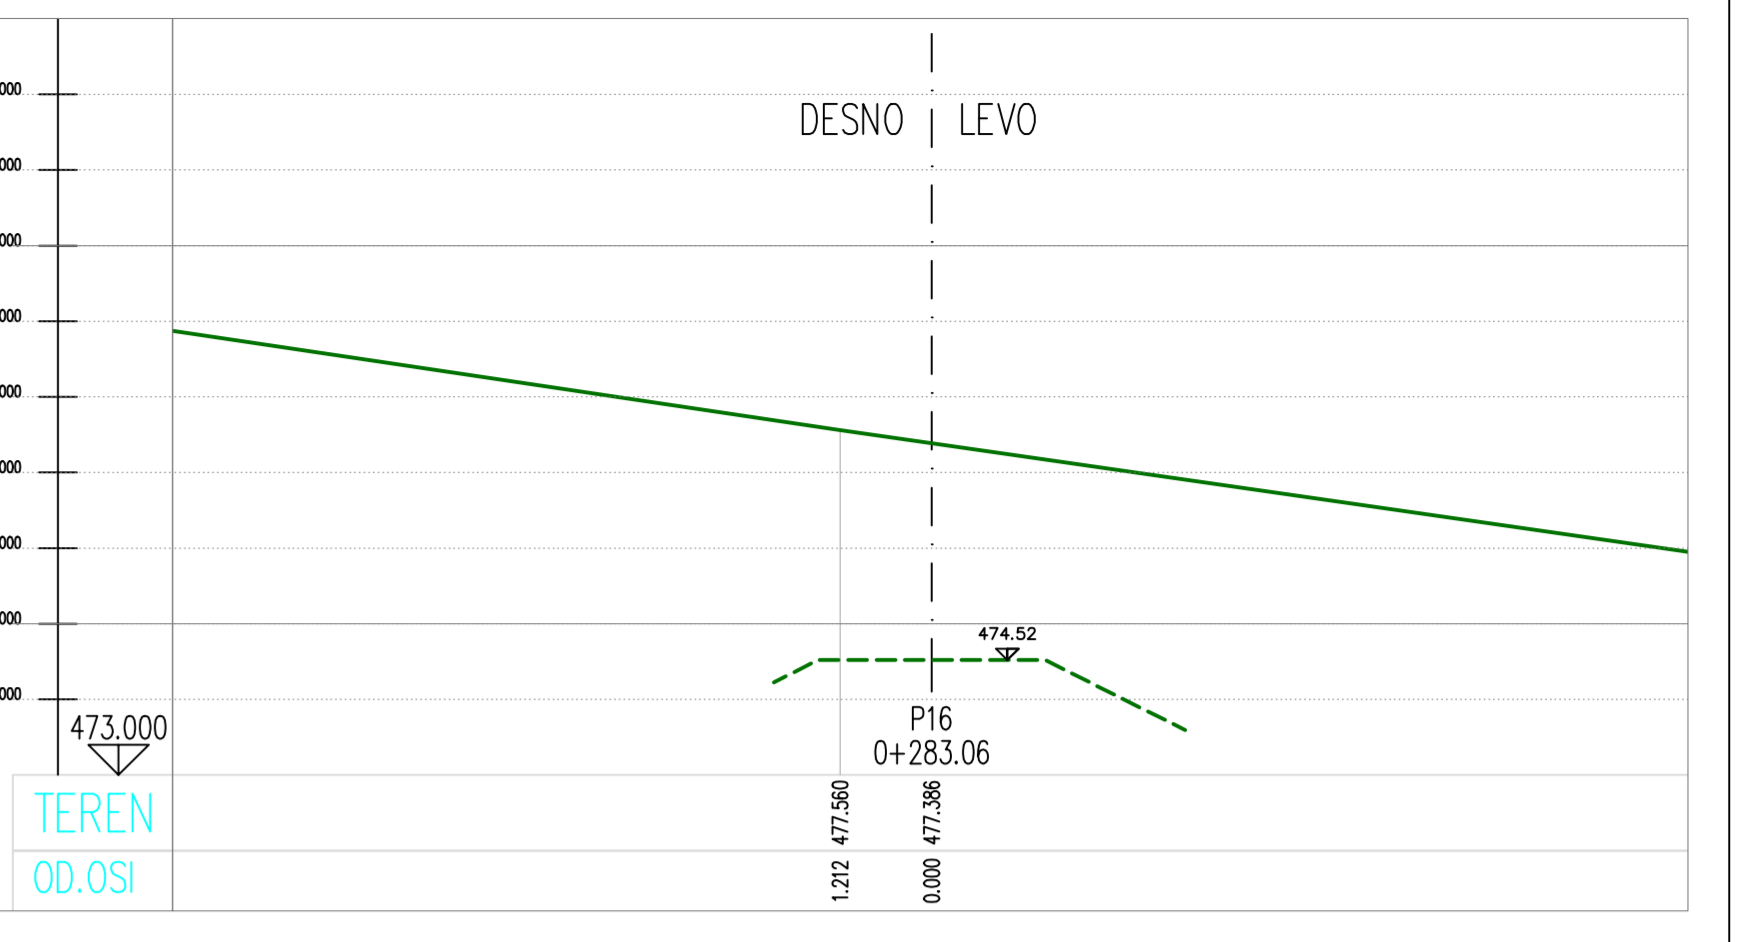
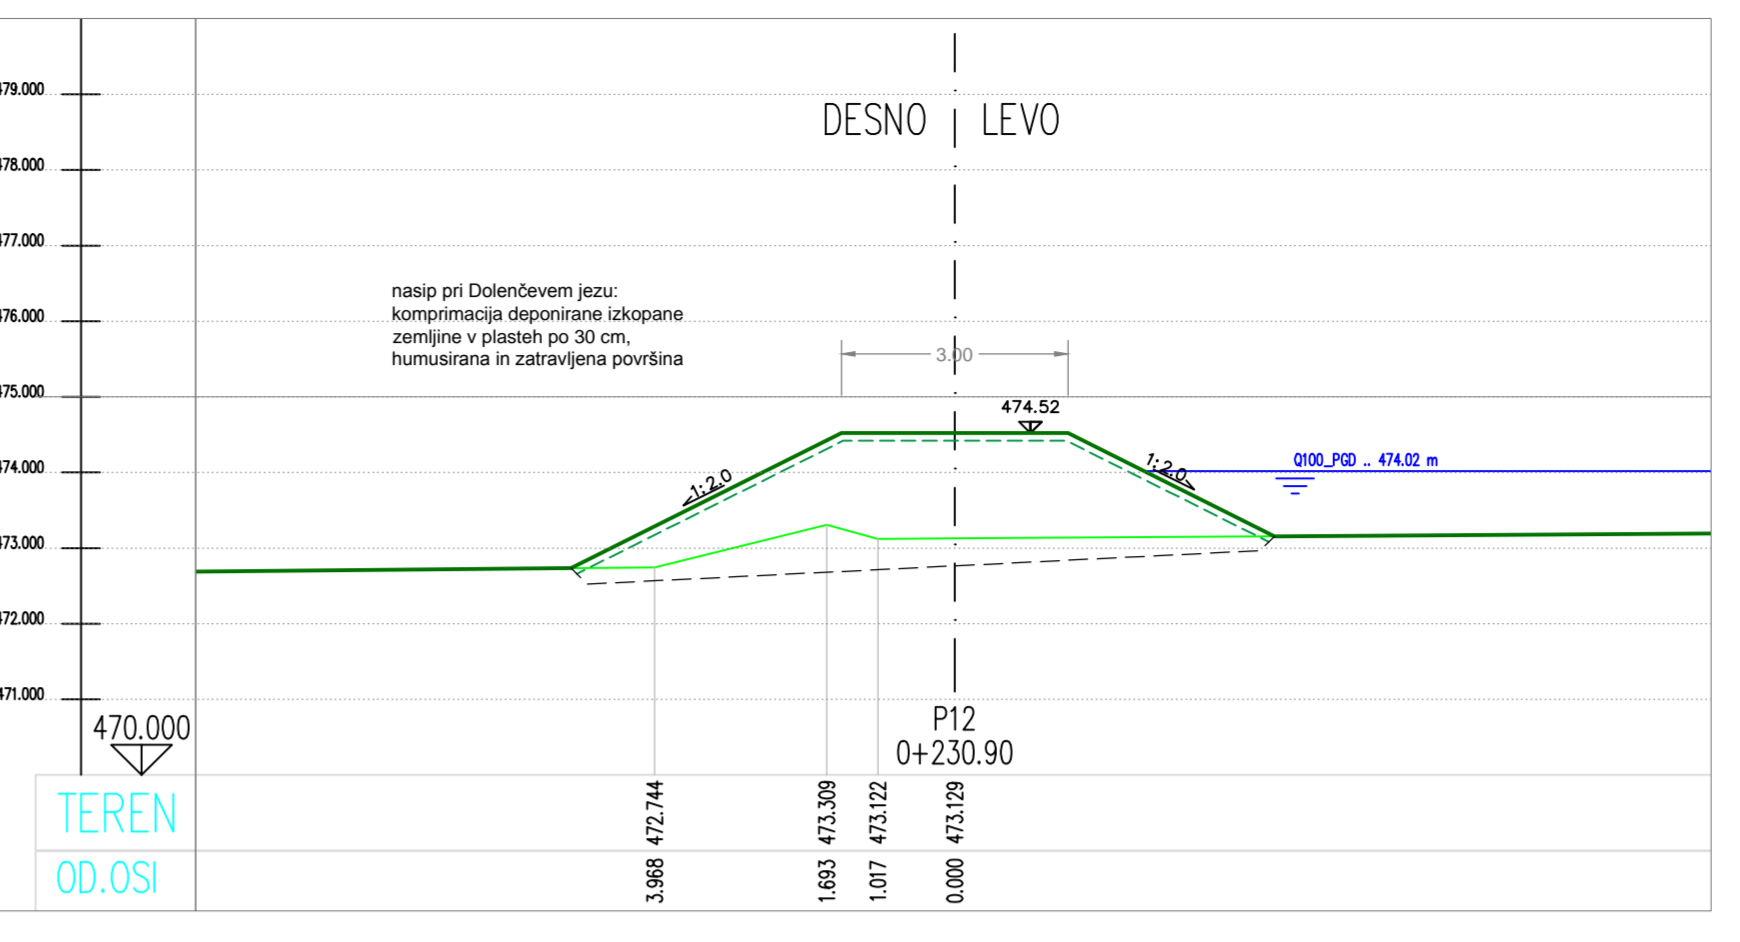
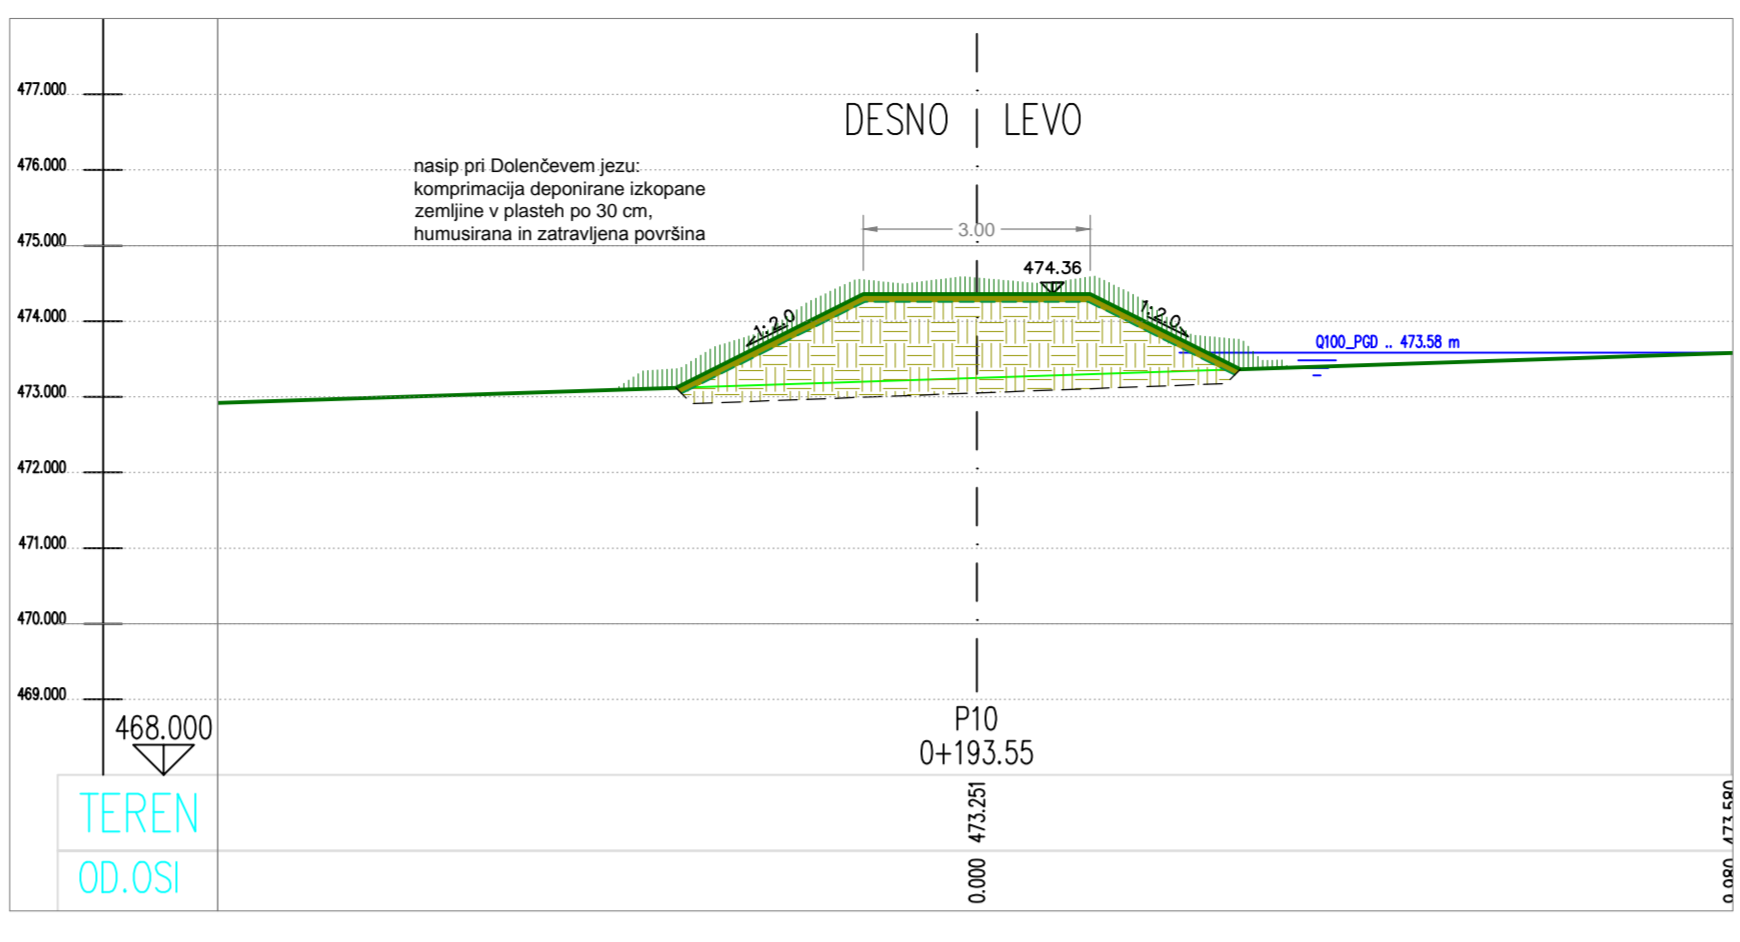
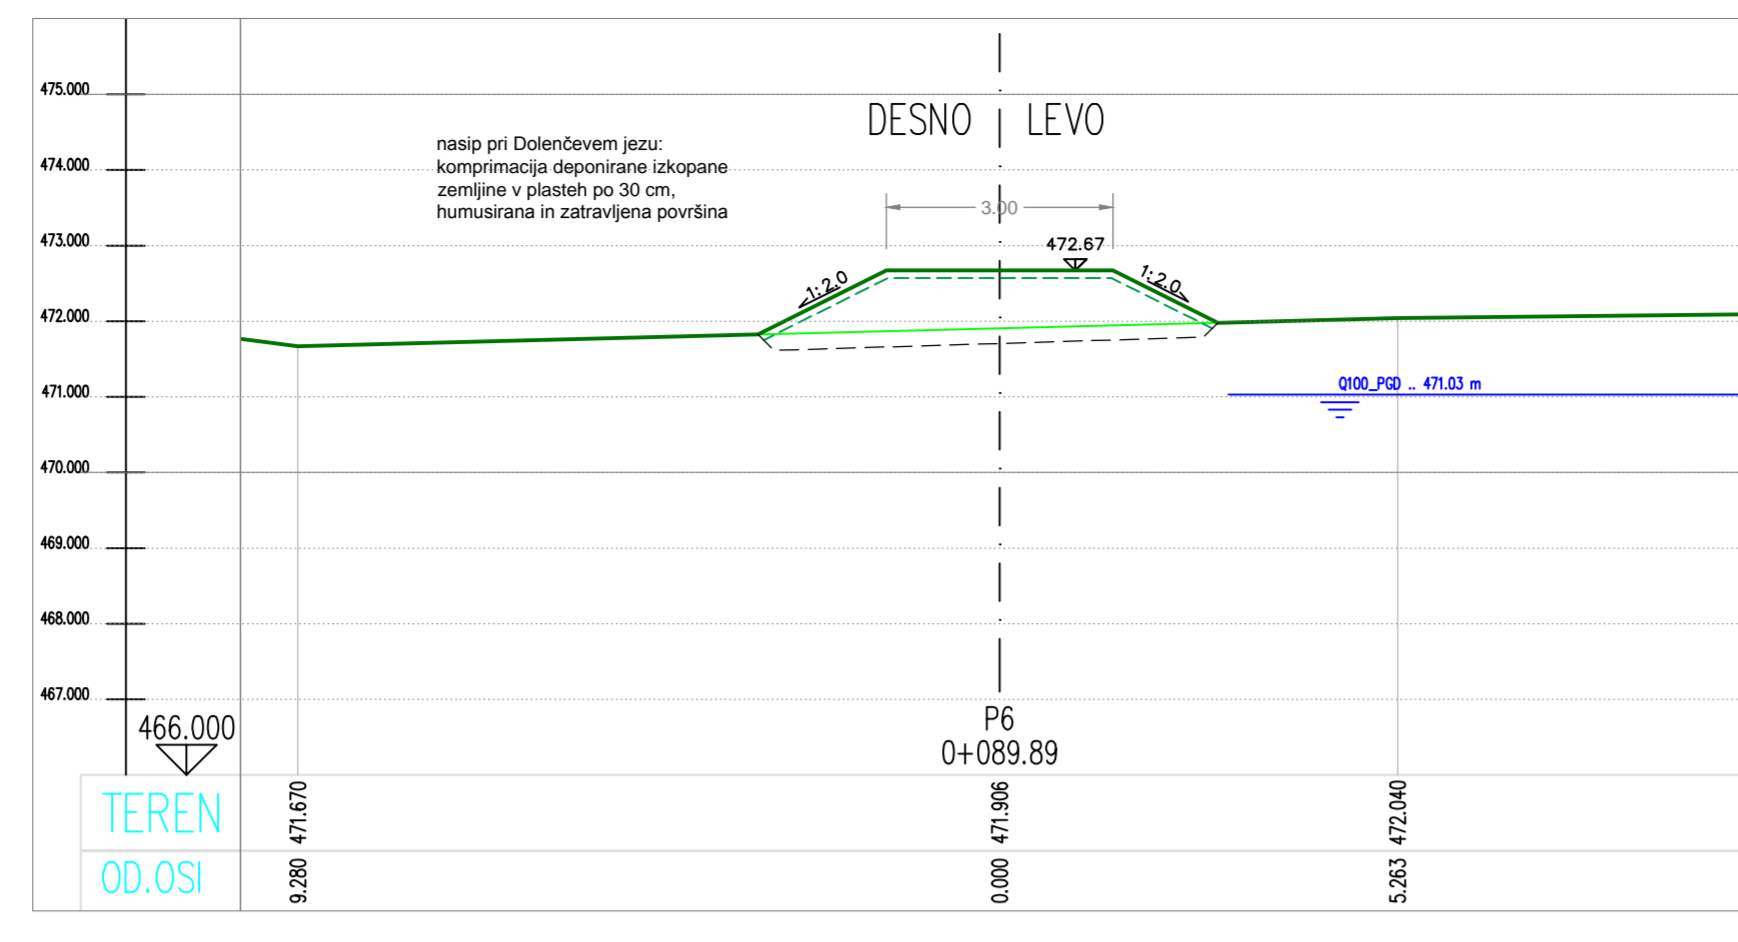


File: S:\D.M.\ZIR\27\N1L_P2D1\Nasip..._desno_levi.dwg
 Datum: 04.13.2015 15:18pm

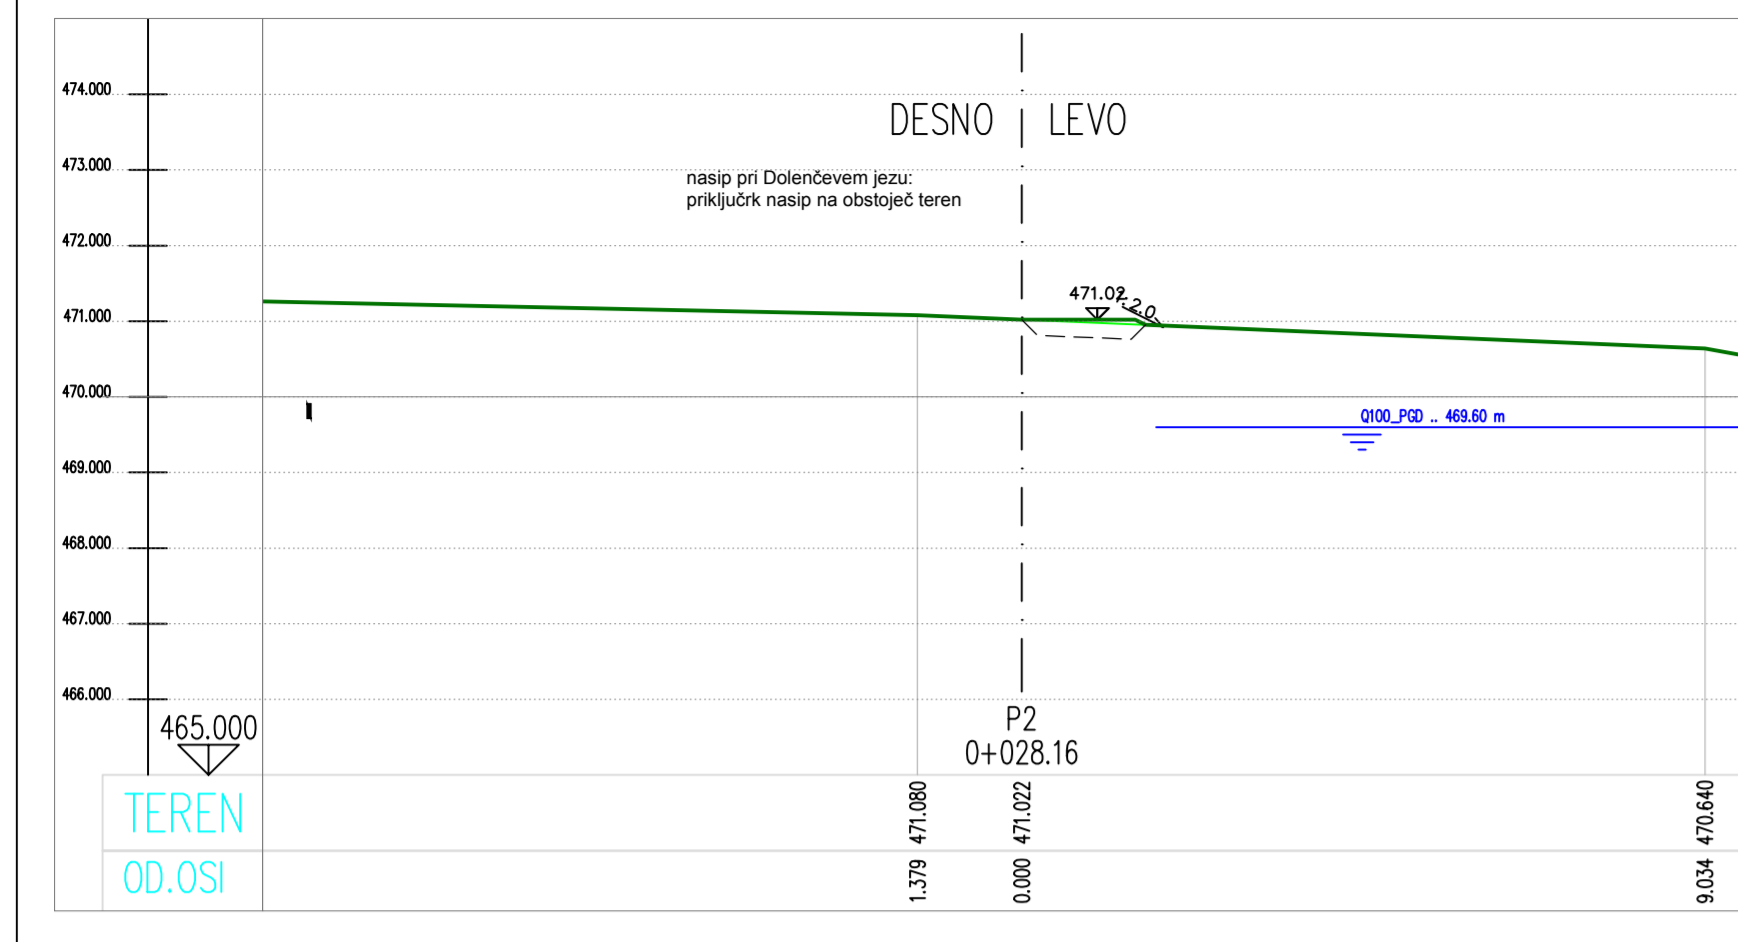

Ureditev vodne infrastrukture za zagotavljanje
 poplavne varnosti Železnikov - I. faza

Nasip pri Dolenčevem jez
 Prečni prerezi P2 - P16
 M 1:100

Izdelovalec: IZVO-R d.o.o. (projeke in izvedbo) Pot na Brnec 102, 1000 Ljubljana		Investitor: RS, MINISTRSTVO ZA OKOLJE IN PROSTOR Dunajska cesta 47, 1000 Ljubljana		Objekt: Ureditev vodne infrastrukture za zagotavljanje poplavne varnosti Železnikov - I. faza	
Odg. vodja projekta: mog. Rok FAZARINC univ.dipl.inž.grad. G-0644		Odg. projektant: mog. Rok FAZARINC univ.dipl.inž.grad. G-0644		Načrt. VG ureditev Selške Sore	
Sodelavec: Matjaz UDOVČ univ.dipl.inž.grad. G-2546		Št. projekta: H52/15		Št. risbe: H52-VGU/15	
Datum risbe: december 2015		Merilo: M 1:100		Pisec: PGD	
				Spremembe: 3,14	