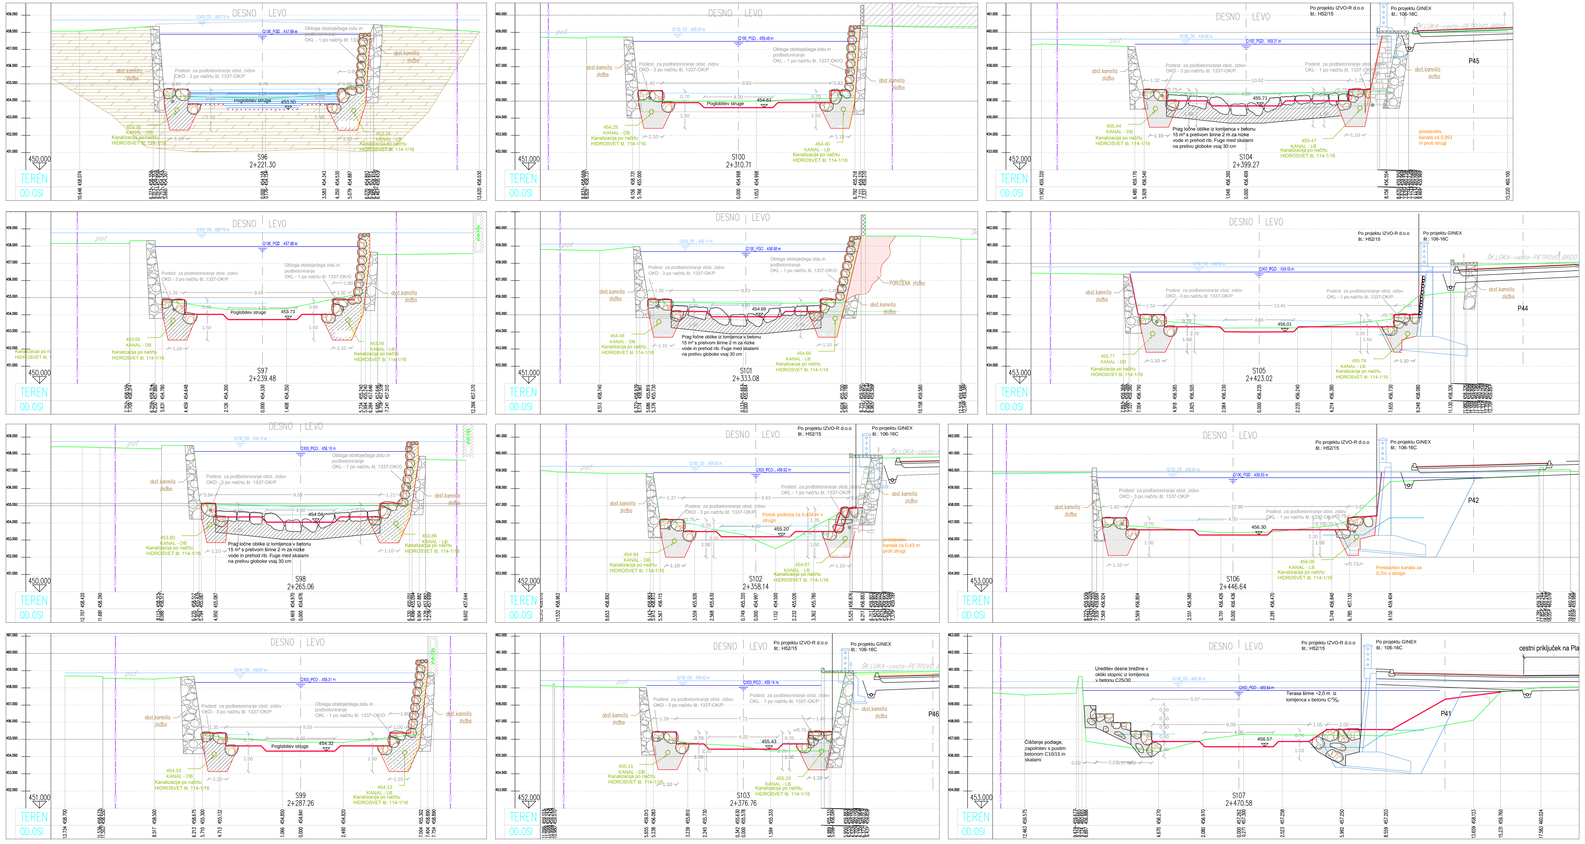

obstoječa struga

načrtovana struga

Ureditev vodne infrastrukture za zagotavljanje poplavne varnosti Železnikov - I. faza

Prečni prerezi Selške Sore S96-S107
M 1:100

Izdelovalec: IZVO-R d.o.o. PODJETJE ZA VODNO GRADBENIŠTVO, Pot za brdom 102, 1000 Ljubljana			
Investitor: RS, MINISTRSTVO ZA OKOLJE IN PROSTOR, Dunajska cesta 47, 1000 Ljubljana			Objekt: Ureditev vodne infrastrukture za zagotavljanje poplavne varnosti Železnikov - I. faza
Ime:	Ime:	Podpis:	Naziv: Načrt VG ureditev Selške Sore
Odg. vodja projekta: mag. Rok FAZARINC univ.dipl.inž.grad.	C-0644		
Odg. projektant: mag. Rok FAZARINC univ.dipl.inž.grad.	C-0644		
Sodelavec: Matjaž UDOVČ univ.dipl.inž.grad. Katja MIKEC univ.dipl.inž.grad.	C-2546		Vsebina: Prečni prezesi Selške Sore S96-S107
Datum izdaje: december 2017	Merilo: M 1:100	Faza: PGD	Št. projekta: H02/15 Št. načrta: H02-VGG/15 Zapvemnika: Št. risbe: 3.3.6