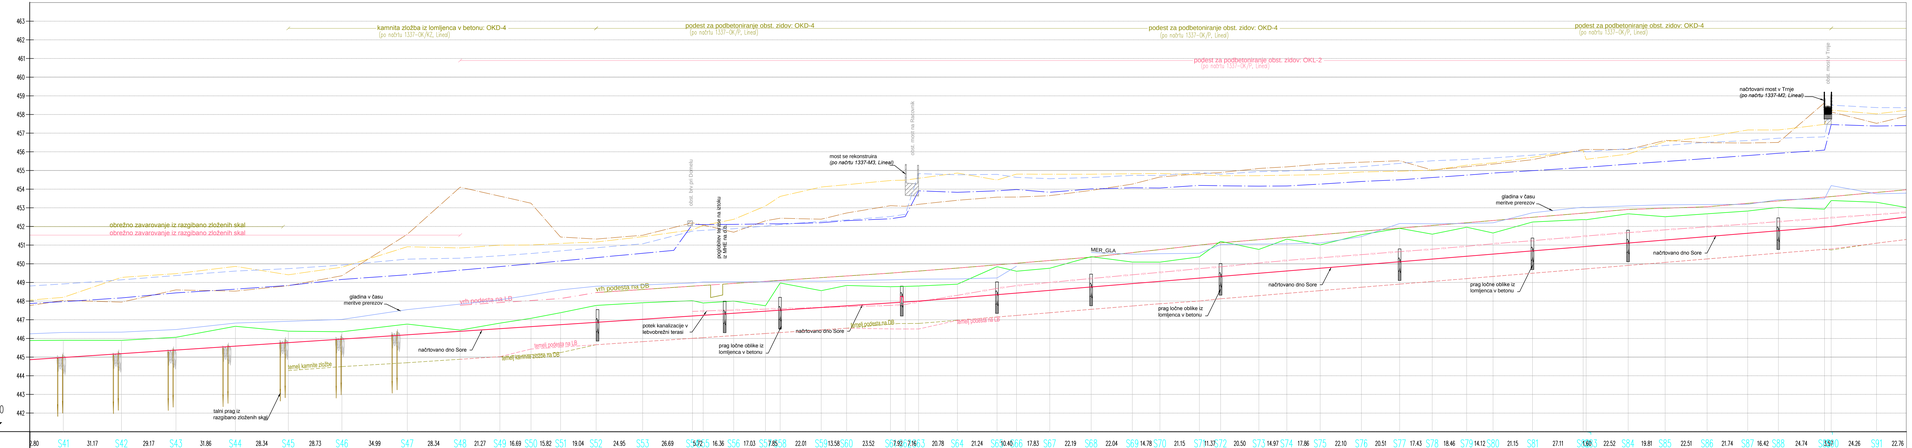

OZNAKE PROFILOV	S41	S42	S43	S44	S45	S46	S47	S48	S49	S50	S51	S52	S53	S54	S55	S56	S57	S58	S59	S60	S61	S62	S63	S64	S65	S66	S67	S68	S69	S70	S71	S72	S73	S74	S75	S76	S77	S78	S79	S80	S81	S82	S83	S84	S85	S86	S87	S88	S89	S90	S91
	31.80	31.17	29.17	31.86	28.34	28.73	34.99	28.34	21.27	16.69	15.82	19.04	24.95	26.69	17.72	16.34	17.03	17.85	22.01	13.58	23.52	7.82	7.16	20.78	21.24	10.40	17.83	22.19	22.04	14.78	21.15	11.37	20.50	14.97	17.86	22.10	20.51	17.45	18.46	14.12	21.15	27.11	1.00	22.52	19.81	22.51	21.74	16.42	24.74	1.50	24.26	22.76
STACIONAŽE		5.46	1.2	1.90	45.86	1.73	37.72	66.06	87.33	1.42	19.84	30.88	63.83	1.5	80.93	96.34	12.60	29.83	37.48	59.49	73.07	94.39	1.5	11.67	37.45	53.69	84.09	89.92	1.1	41	26.15	40.83	62.98	74.45	93.95	1.8	8.92	26.78	48.88	69.39	86.82	1.9	19.40	40.85	61.96	80.95	91.78	2.0	11.59	34.10	55.84	72.26	91.90	4.57	24.83
KOTE DNA	445.90	445.90	446.26	446.85	446.29	446.36	446.77	446.45	446.82	447.08	447.38	447.77	447.91	448.02	447.90	448.00	447.75	448.67	448.56	448.84	448.77	448.79	448.81	448.91	448.85	448.60	448.76	450.38	450.09	450.09	450.37	450.20	450.77	451.32	451.01	452.56	451.90	451.58	451.96	452.02	451.28	451.41	451.71	451.60	451.88	452.52	452.68	452.52	452.68	452.83	453.02	453.53	453.39	453.30
KOTE LEVEGA BREGA	448.20	449.27	449.47	449.86	449.41	449.82	450.91	450.85	451.00	451.01	451.09	451.17	451.45	451.60	451.30	451.38	451.10	451.61	454.11	454.24	454.46	454.48	454.58	454.86	454.49	454.80	454.80	454.80	454.82	454.84	454.76	454.72	454.72	454.75	454.77	454.92	454.96	455.02	455.28	455.41	455.71	455.80	455.88	456.55	456.80	457.17	457.17	457.47	458.24	458.02	458.03
KOTE DESNEGA BREGA	448.04	447.94	448.60	448.53	448.53	448.38	452.58	454.10	453.62	453.25	453.43	453.32	453.53	453.20	453.69	453.20	453.44	453.20	453.29	453.72	453.11	453.08	453.19	453.40	453.57	453.57	453.65	453.53	454.27	454.65	454.82	454.89	455.11	455.19	455.34	455.44	455.52	455.02	455.20	455.34	455.71	455.81	456.12	456.61	456.48	456.47	456.50	458.63	458.14	457.53
GLADINA Q100_OS	448.92	449.14	449.37	449.61	449.74	449.53	452.25	450.30	450.43	450.55	450.69	450.86	451.07	451.25	451.20	451.79	451.88	452.02	452.27	452.35	452.53	452.65	452.63	452.77	452.79	452.63	452.56	452.62	452.74	452.73	452.89	452.80	452.94	452.97	453.07	453.20	453.38	453.52	453.59	453.67	453.82	453.88	454.17	454.34	454.51	454.60	456.73	456.80	456.50	458.37
GLADINA Q100_PGD	447.37	448.17	448.44	448.64	448.84	449.16	449.41	449.66	449.85	450.00	450.15	450.33	450.56	450.72	451.10	451.10	451.11	451.34	451.34	451.20	451.39	451.53	451.61	451.83	451.91	451.98	451.83	454.01	454.07	454.06	454.20	454.18	454.16	454.17	454.27	454.41	454.50	454.62	454.75	454.88	454.89	455.17	455.34	455.48	455.64	455.80	455.92	456.09	457.46	457.38
KOTE NIVELETE	444.98	445.19	445.38	445.59	445.78	445.96	446.20	446.38	446.52	446.63	446.74	446.86	447.03	447.20	447.24	447.35	447.46	447.59	447.66	447.75	447.90	448.00	448.07	448.17	448.34	448.43	448.57	448.76	448.94	449.06	449.23	449.32	449.49	449.61	449.76	449.94	450.11	450.25	450.40	450.52	450.69	450.85	451.17	451.31	451.27	451.46	451.63	451.77	451.97	453.00	452.30
VZDOLŽNI NAKLONI NIVELETE	

1:50 B/D

-0.0040 %

-0.0040 %

488.90 m

-0.0162 %

Ureditev vodne infrastrukture za zagotavljanje poplavne varnosti Železnikov - I. faza

Vzdolžni prerez Selške Sore S41-S91
M 1:1000/100

Izdelovalec: IZVO-R d.o.o. Pot za Brdom 102, 1000 Ljubljana			
Investitor: RS, MINISTRSTVO ZA OKOLJE IN PROSTOR Dunajska cesta 47, 1000 Ljubljana			Objekt: Ureditev vodne infrastrukture za zagotavljanje poplavne varnosti Železnikov – I. faza
Vod. Odg. vodja projekta: mag. Rok FAZARINC univ.dipl.inž.grad.	IZ. Ki.	Podpis:	Načrt: Načrt VG ureditev Selške Sore
Odg. projektant: mag. Rok FAZARINC univ.dipl.inž.grad.	G-0644		Vsebina: Vzdolžni prerez Selške Sore S41-S91
Sodelavci: Matjaž UDOVČ univ.dipl.inž.grad.	G-0644		
	G-2546		Št. projekta: H52/15
Datum risbe: december 2015	Merilo: M 1:1000/100	Faza: PGD	Št. načrta: H52–VGU/15 Spremembe: Št. risbe: 4_2