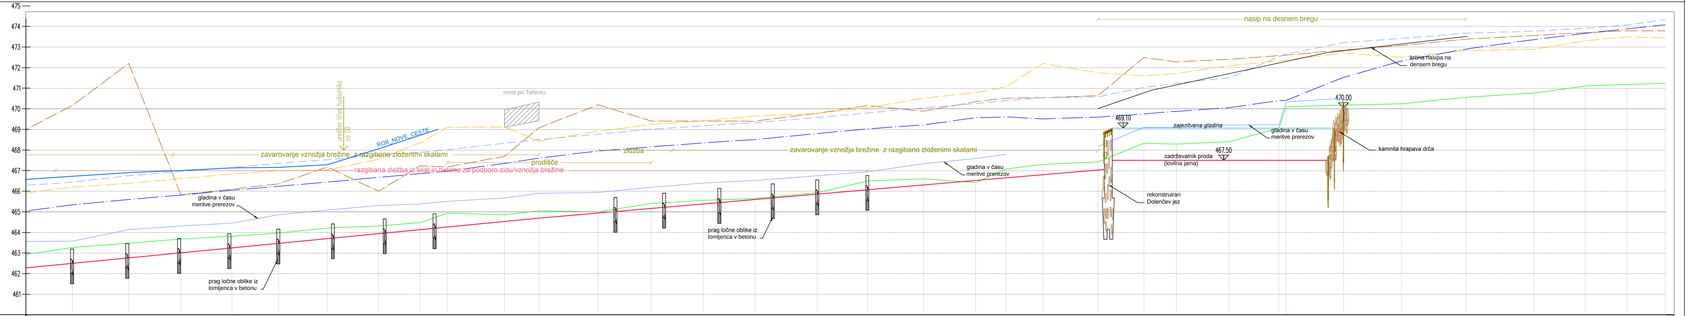

MERILO 1:1000/100

460.00

OZNAKE PROFILOV	S133	S134	S135	S136	S137	S138	S139	S140	S141	S142	S143	S144	S145	S146	S147	S148	S149	S150	S151	S152	S153	S154	S155	S156	S157	S158	S159	S160	S161	S162	S163	S164	S165	S166	S167
	22.41	27.44	25.32	24.70	22.61	23.66	24.95	20.18	33.10	27.79	16.75	28.63	25.88	25.23	25.12	30.14	24.34	27.18	25.32	14.65	17.92	26.77	22.24	15.76	25.71	24.10	3.37	27.94	28.10	31.19	33.05	24.86	20.26	18.70	52.21
STACIONAŽE		79.25	3.1	8.69	12.01	56.71	79.32	3.8	2.98	27.92	48.11	61.21	80.00	3.3	5.75	34.38	60.26	85.49	3.4	10.61	41.75	65.09	82.27	3.5	17.59	32.24	50.16	78.93	98.17	14.93	40.64	64.14	90.11	96.05	3.7	24.15	50.33	86.39	3.8	13.25	33.53
KOTE DNA	460.28	460.48	460.68	460.82	460.97	461.12	461.41	461.62	461.48	461.94	461.81	460.00	460.50	460.41	460.56	460.65	460.53	460.50	460.60	460.42	460.28	460.29	460.43	460.33	460.29	460.40	460.06	460.05	460.18	460.25	460.36	460.78	471.11	471.19	471.13
KOTE LEVEGA BREGA	466.20	466.39	466.61	466.84	467.00	467.03	467.56	467.56	468.38	469.10	469.12	468.45	468.91	468.25	468.43	468.65	468.78	470.05	470.12	470.79	471.06	472.21	471.75	471.60	471.71	472.09	472.33	472.27	472.21	472.50	472.83	472.88	473.31	473.49	473.44
KOTE DESNEGA BREGA	470.16	470.20	465.83	466.10	466.36	467.18	466.00	467.24	467.18	467.70	469.08	470.20	469.41	469.41	469.40	469.79	470.14	469.88	470.35	470.52	470.54	470.64	470.64	472.49	472.28	472.40	472.58	472.60	473.85	473.07	473.38	473.56	473.70	473.79	473.39
GLADINA Q100_OS	468.44	468.75	466.96	467.15	467.36	467.53	467.76	467.89	468.01	468.33	468.51	468.77	468.02	468.18	468.33	468.58	468.80	470.05	470.25	470.40	470.54	470.58	471.04	471.24	471.51	471.64	472.52	472.60	473.21	473.42	473.67	473.77	473.91	474.07	474.33
GLADINA Q100_PGD	465.34	465.60	465.82	466.05	466.24	466.45	466.67	466.86	466.98	467.35	467.61	467.95	468.16	468.35	468.51	468.80	469.03	469.22	469.37	469.51	469.61	469.60	469.75	469.98	470.06	470.40	470.40	470.51	471.53	472.32	472.90	473.36	473.66	473.88	474.08
KOTE NIVELETE	462.59	462.77	465.02	465.28	465.48	465.70	465.95	466.14	466.27	464.54	464.70	464.85	465.17	465.39	465.60	465.86	466.07	466.31	466.52	466.65	466.80	467.03													
VZDOLŽNI NAKLONI NIVELETE																																			

-0.8610 %
228.48 m

-0.8529 %
47.79 m

Ureditev vodne infrastrukture za zagotavljanje poplavne varnosti Železnikov - I. faza

Vzdolžni prerez Selške Sore S134-S167
M 1:1000/100

Izdelovalec: IZVO-R d.o.o. arzidrstvo in inženiring, Pot za Brdom 102, 1000 Ljubljana			
Investitor: RS, MINISTRSTVO ZA OKOLJE IN PROSTOR, Dunajska cesta 47, 1000 Ljubljana			Objekt: Ureditev vodne infrastrukture za zagotavljanje poplavne varnosti Železnikov – I. faza
Vpe:	Ime:	Podpis:	
Odg. vodja projekta: mag. Rok FAZARINC univ.dipl.inž.grad.	G-0644		Naslov: Načrt VG ureditev Selške Sore
Odg. projektant: mag. Rok FAZARINC univ.dipl.inž.grad.	G-0644		
Sodelovali: Matjaž UDOVČ univ.dipl.inž.grad.	G-2546		Vsebina: Vzdolžni prerez Selške Sore S134-S167
			Št. projekta: H52/15
Datum risbe: december 2017	Merilo: M 1:1000/100	Faza: PGD	Št. načrta: H52-VGuj/15	Sprememba:	Št. risbe: 4.4