


file: S:\DLN_ZELEZNIKI_POD\Nasip_Dolencev_jez\VP_Nasip_Dolencev_jez.dwg
 layout: 2x594hp_VZD_4.6.ctb: vzdolzni_AQUA_barvni_2.ctb
 datum: Oct 13, 2016 - 5:19pm

MERILO 1:1000/100


467.00

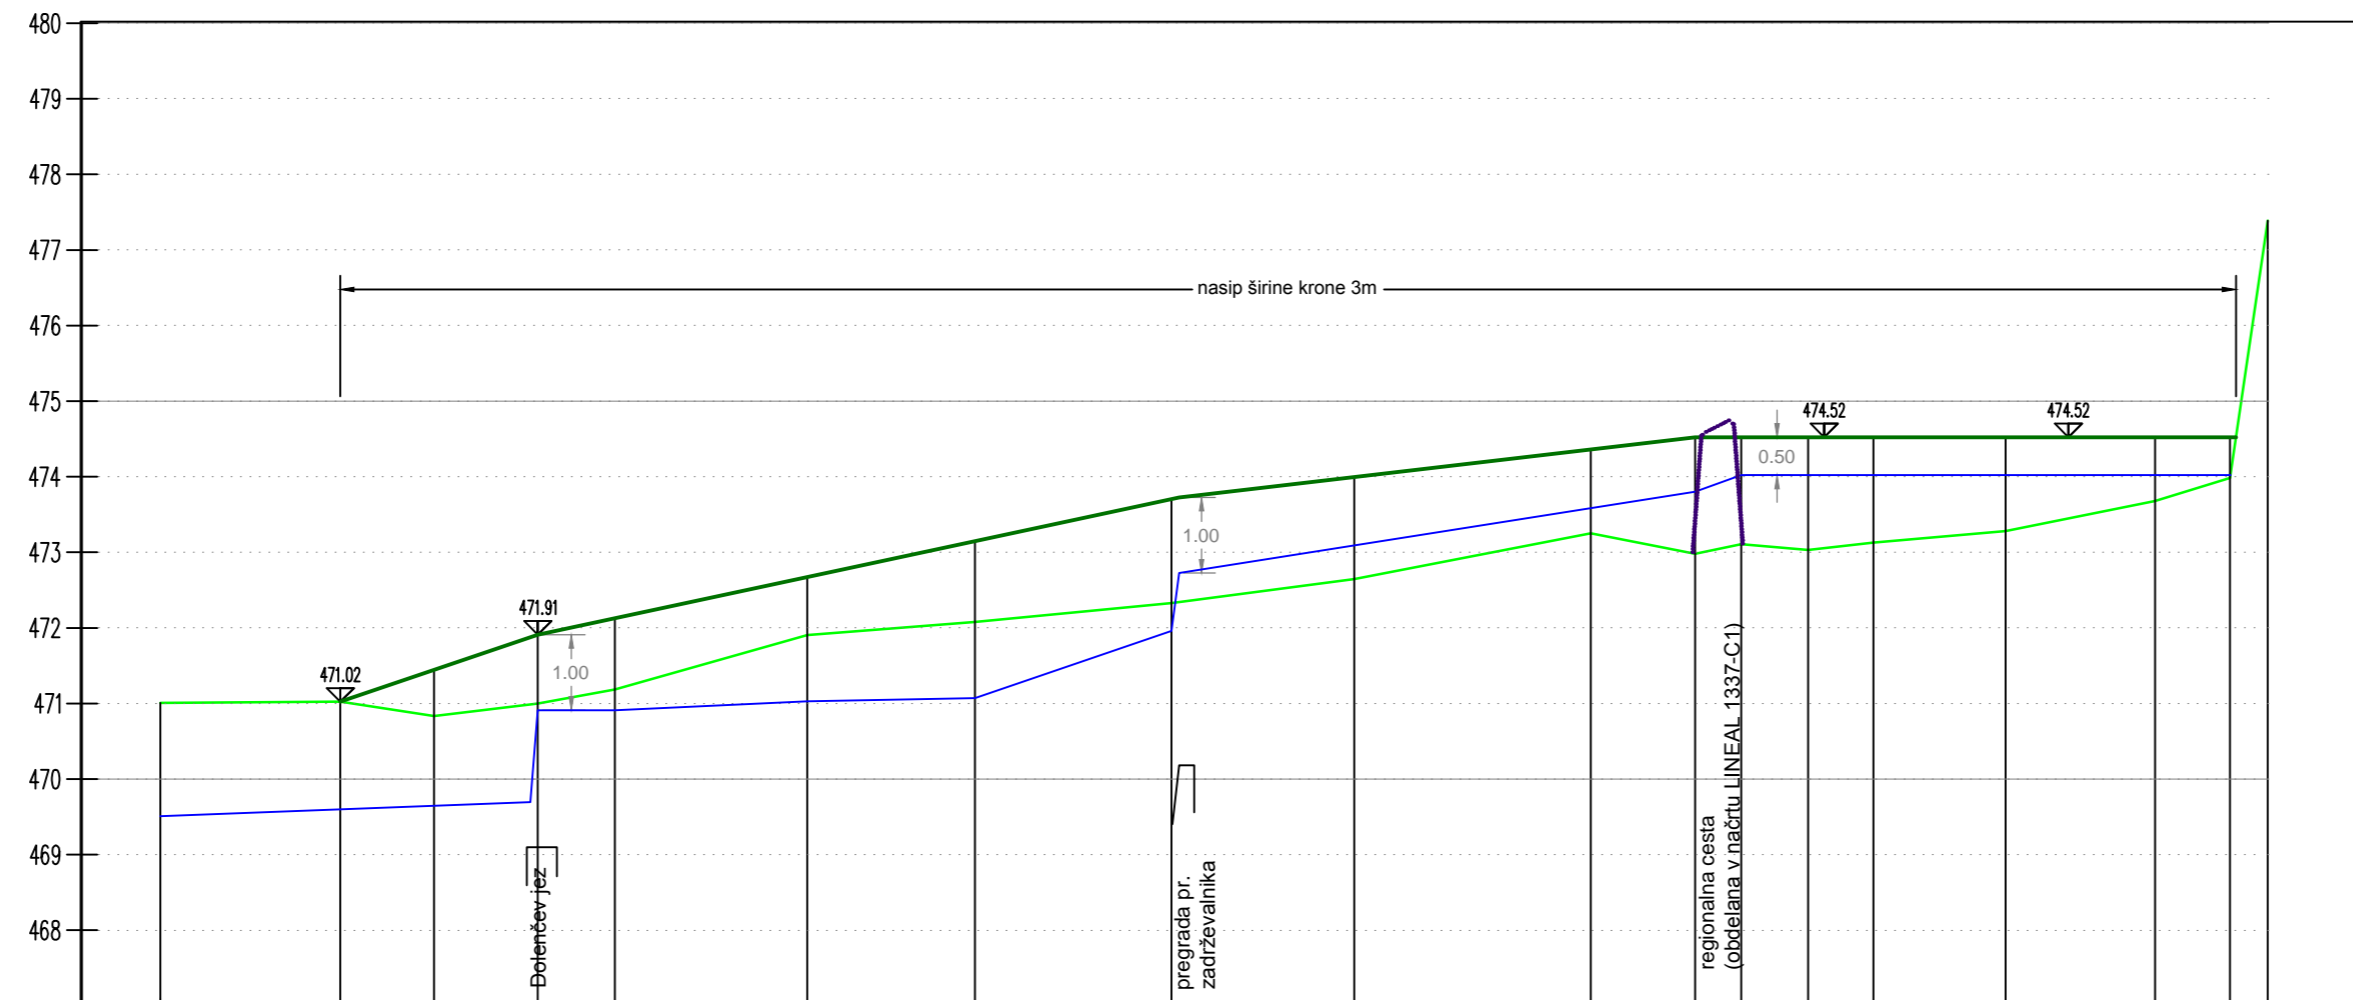

OZNAKE PROFILOV	P1	23.80	P2	12.40	P3	13.72	P4	10.16	P5	25.44	P6	22.22	P7	25.97	P8	24.16	P9	31.30	P10	13.80	P10.1	6.10	P10.2	8.82	P11	8.64	P12	17.50	P13	19.73	P14	9.94	P15	4.98	P16
STACIONAŽE	4.36		28.16		40.56		54.28		64.45		89.89	0.1	12.10		38.07		62.24		93.54	0.2	7.34	13.44	22.26	30.90		48.40		68.13		78.07		83.05			
KOTE TERENA V OSI	471.01		471.02		470.83		471.00		471.18		471.91		472.08		472.33		472.65		473.25		472.98	473.11	473.03	473.13		473.28		473.68		473.98		477.39			
GLADINA_Q100_PGD	469.51		469.60		469.65		469.70 470.91		470.91		471.03		471.07		471.96 472.73		473.09		473.58		473.80	474.02	474.02	474.02		474.02		474.02		474.02		474.02			
KOTA KRONE NASIPA			471.02		471.44		471.91		472.13		472.67		473.15		473.70		473.99		474.36		474.52	474.52	474.52	474.52		474.52		474.52		474.52		474.52			
VIŠINA NASIPA			0.00		0.61		0.91		0.94		0.77		1.07		1.38		1.35		1.11		1.54	1.41	1.49	1.39		1.24		0.84		0.54					

Ureditev vodne infrastrukture za zagotavljanje poplavne varnosti Železnikov - I. faza

Nasip pri Dolenčevem jezu Vzdolžni prerez M 1:1000/100

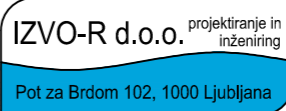Izdovalec:		 IZVO-R d.o.o. projektiranje in inženiring Pot za Brdom 102, 1000 Ljubljana	
Investitor:		RS, MINISTRSTVO ZA OKOLJE IN PROSTOR Dunajska cesta 47, 1000 Ljubljana	
Objekt:		Ureditev vodne infrastrukture za zagotavljanje poplavne varnosti Železnikov - I. faza	
Ime:		Id. št.: Podpis:	
Odg. vodja projekta:		mag. Rok FAZARINC univ.dipl.inž.grad. G-0644	
Odg. projektant:		mag. Rok FAZARINC univ.dipl.inž.grad. G-0644	
Sodelavec:		Matjaž UDVOČ univ.dipl.inž.grad. G-2546	
Načrt:		Načrt VG ureditev Selške Sore	
Vsebina:		Nasip pri Dolenčevem jezu Vzdolžni prerez	
Št. projekta:		H52/15	
Št. načrta:		H52-VGU/15	
Datum risbe:		Merilo:	
december 2015		M 1:1000/100	
Faza:		Spremembe:	
PGD		4.6	