

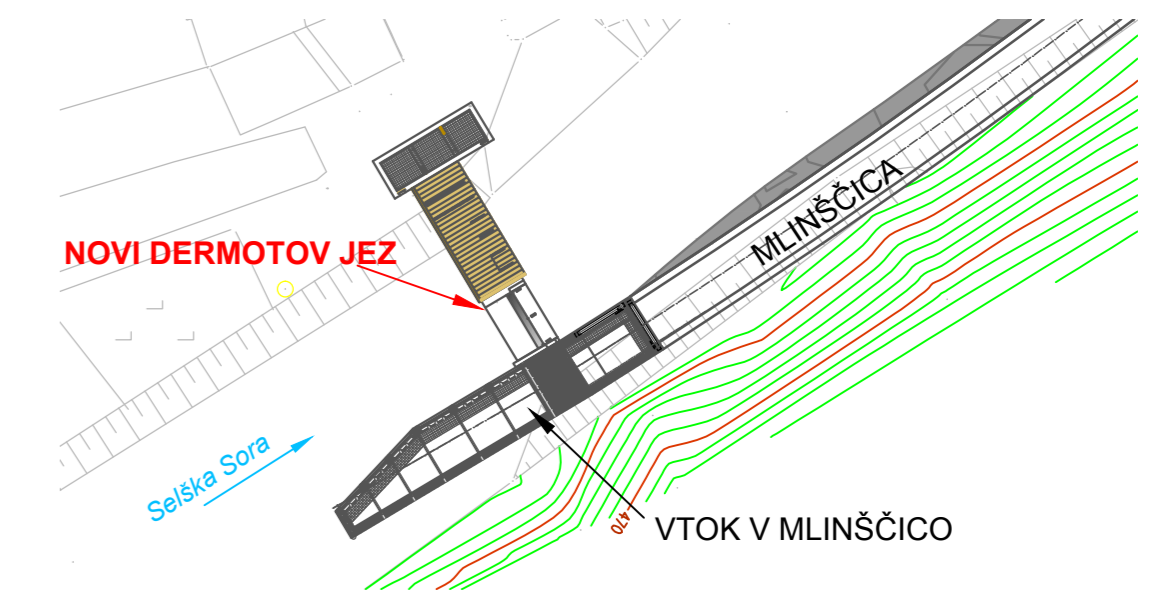


tloris:

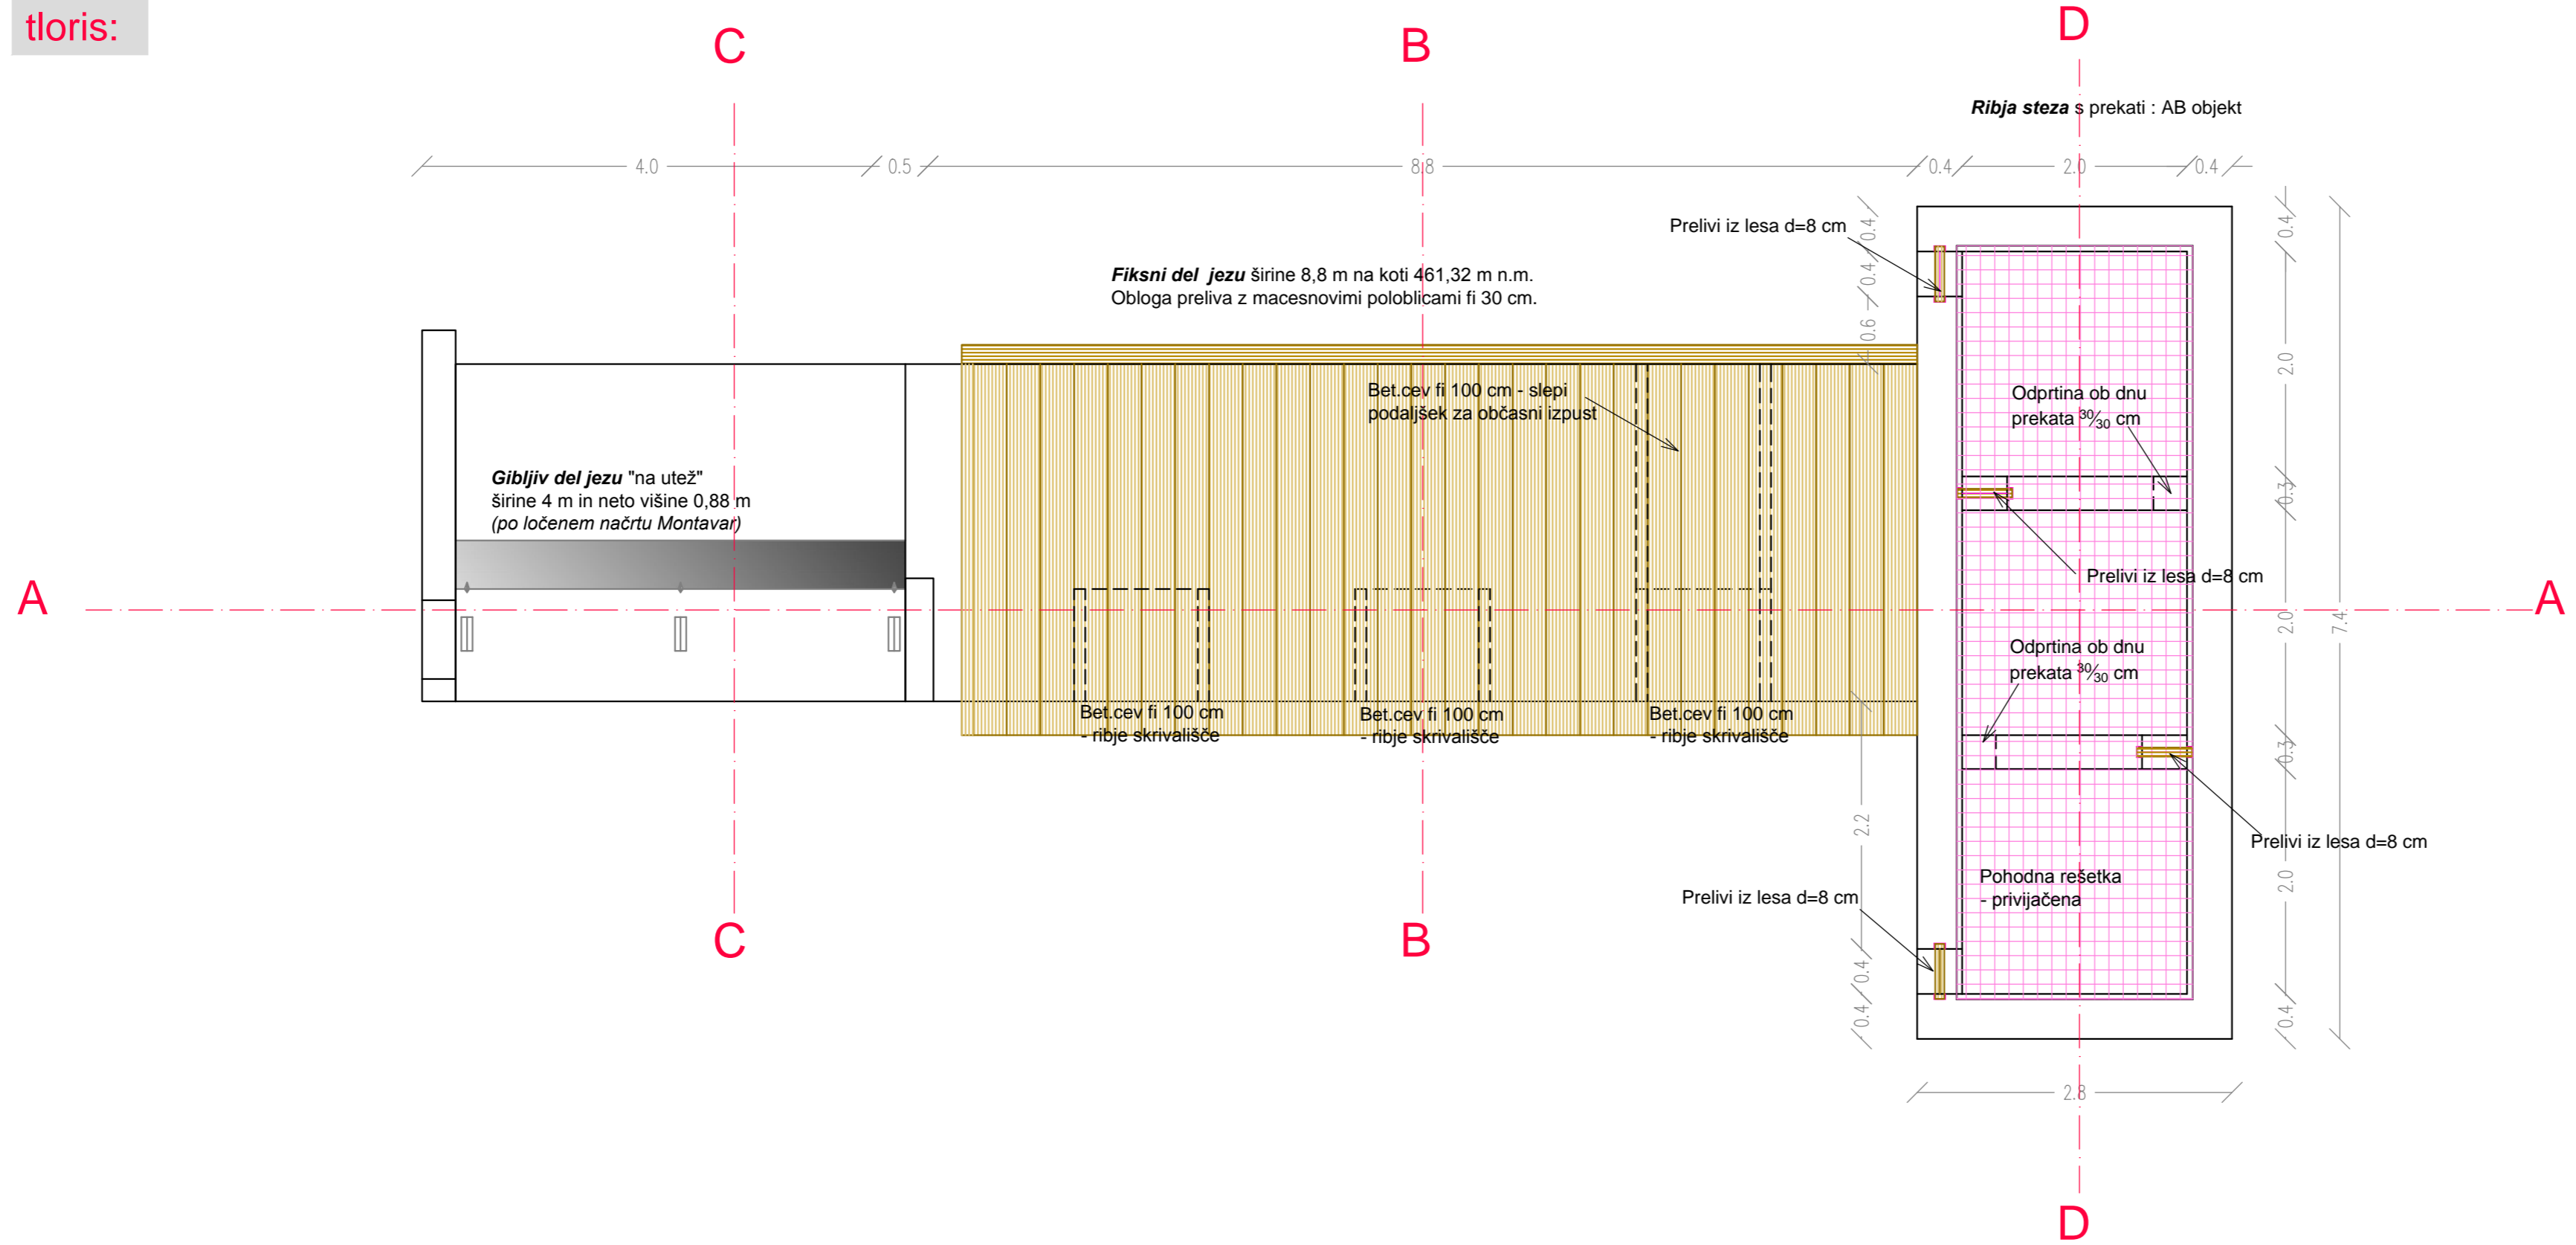

prerez A-A:

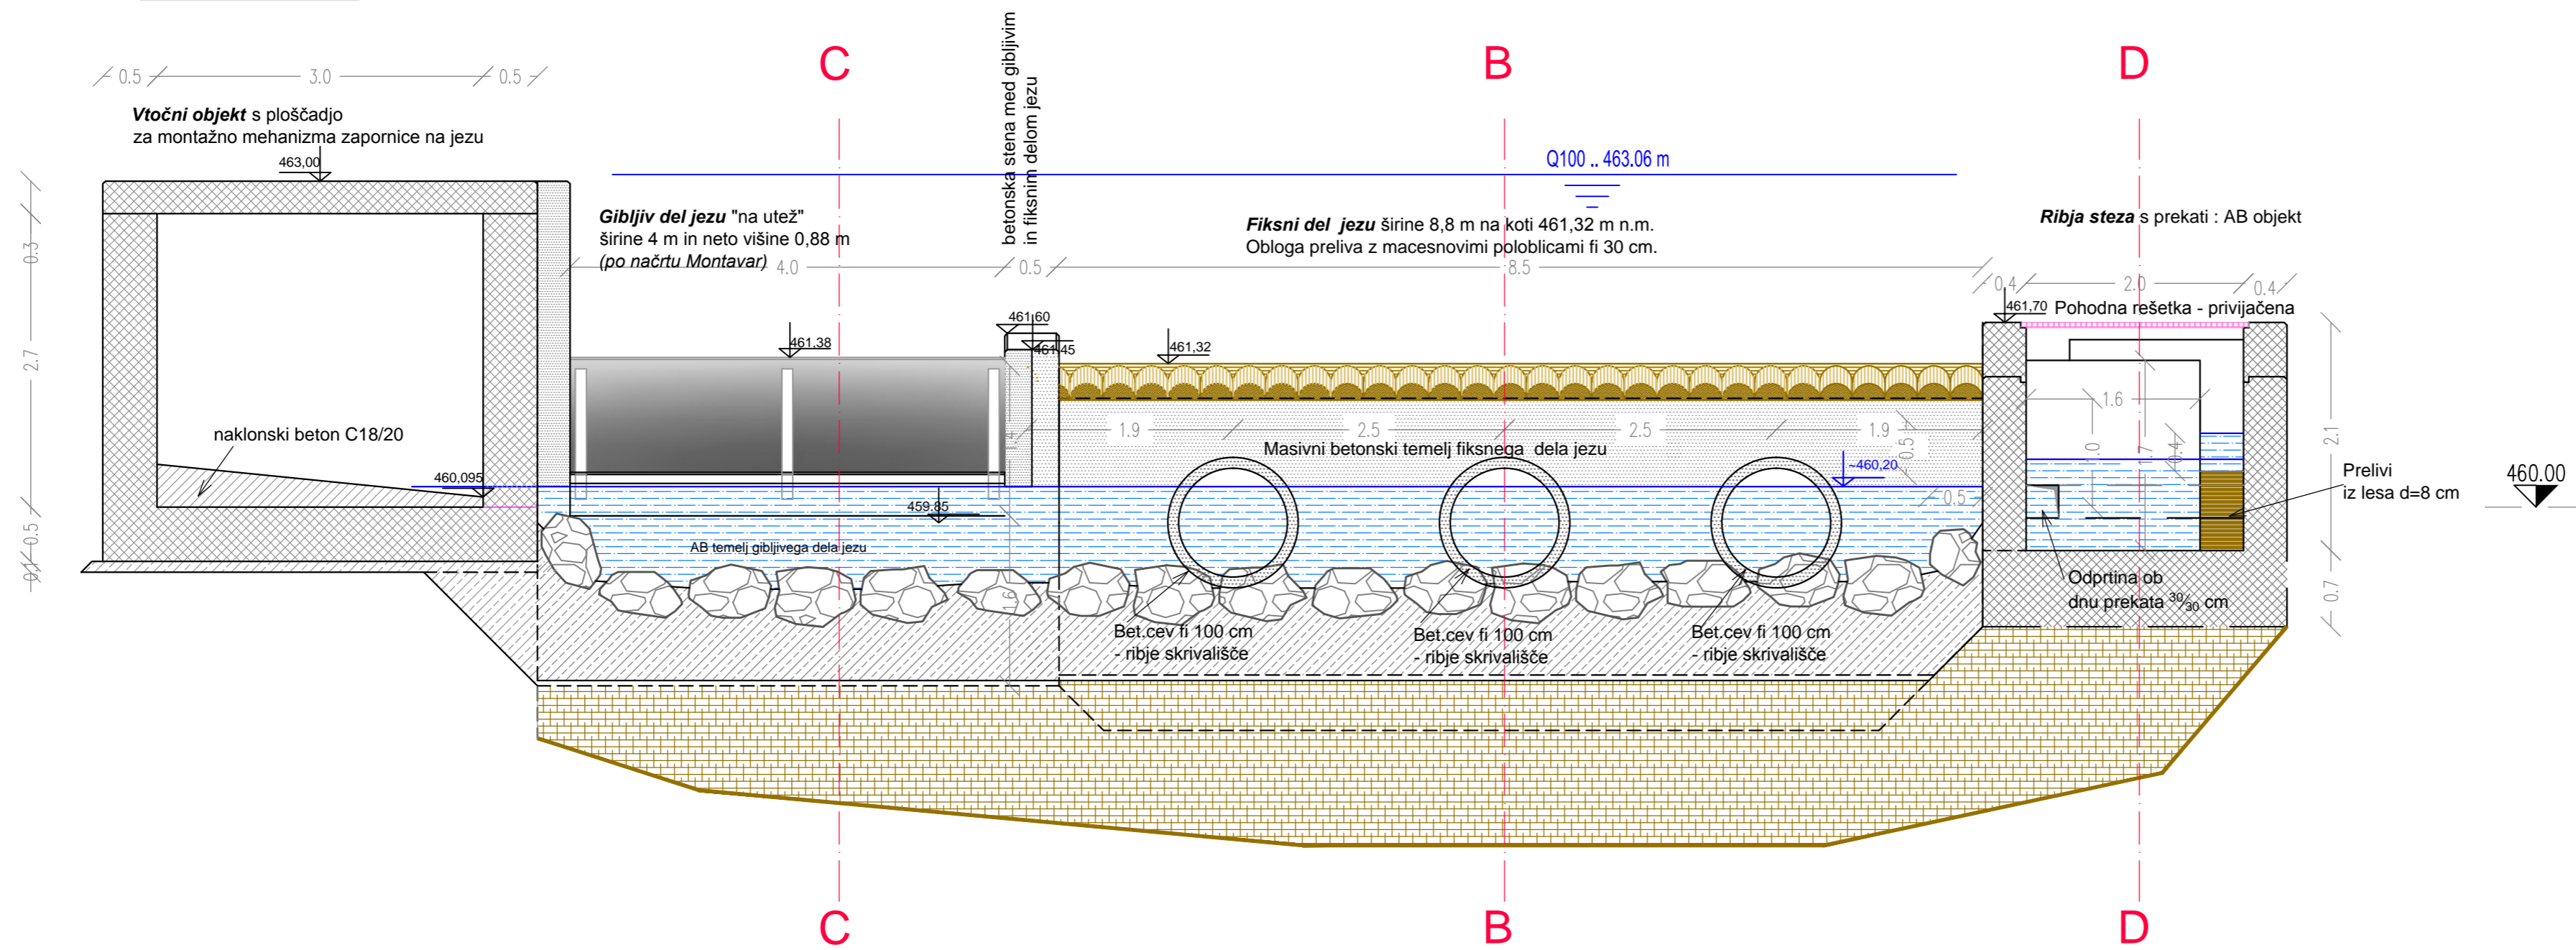

Ureditev vodne infrastrukture za zagotavljanje poplavne varnosti Železnikov - I. faza

Novi Dermotov jez
tloris, prerez A-A
M 1:50

| | | | | | |
|---------------------------------------|---------|---|-------------------------------|------------|-----------|
| Izdovalec: | | IZVO-R d.o.o. projektiranje in inženiring Pot za Brdom 102, 1000 Ljubljana | | | |
| Investitor: | | RS, MINISTRSTVO ZA OKOLJE IN PROSTOR Dunajska cesta 47, 1000 Ljubljana | | | |
| Ime: | | Objekt: | | | |
| Odg. vodja projekta: | | Ureditev vodne infrastrukture za zagotavljanje poplavne varnosti Železnikov - I. faza | | | |
| mag. Rok FAZARINC univ.dipl.inž.grad. | | G-0644 | Načrt: | | |
| Odg. projektant: | | G-0644 | Načrt VG ureditev Selske Sore | | |
| mag. Rok FAZARINC univ.dipl.inž.grad. | | G-2546 | Vsebina: | | |
| Sodelavec: | | Novi Dermotov jez tloris, prerez A-A | | | |
| Matjaž UDOVČ univ.dipl.inž.grad. | | Št.projekta: HS2/15 | | | |
| Datum risbe: | Merilo: | Faza: | Št.načrta: | Spremembe: | Št.risbe: |
| december 2015 | M 1:50 | PGD | HS2-VGU/15 | | 5.1.1 |