





prerez D-D:

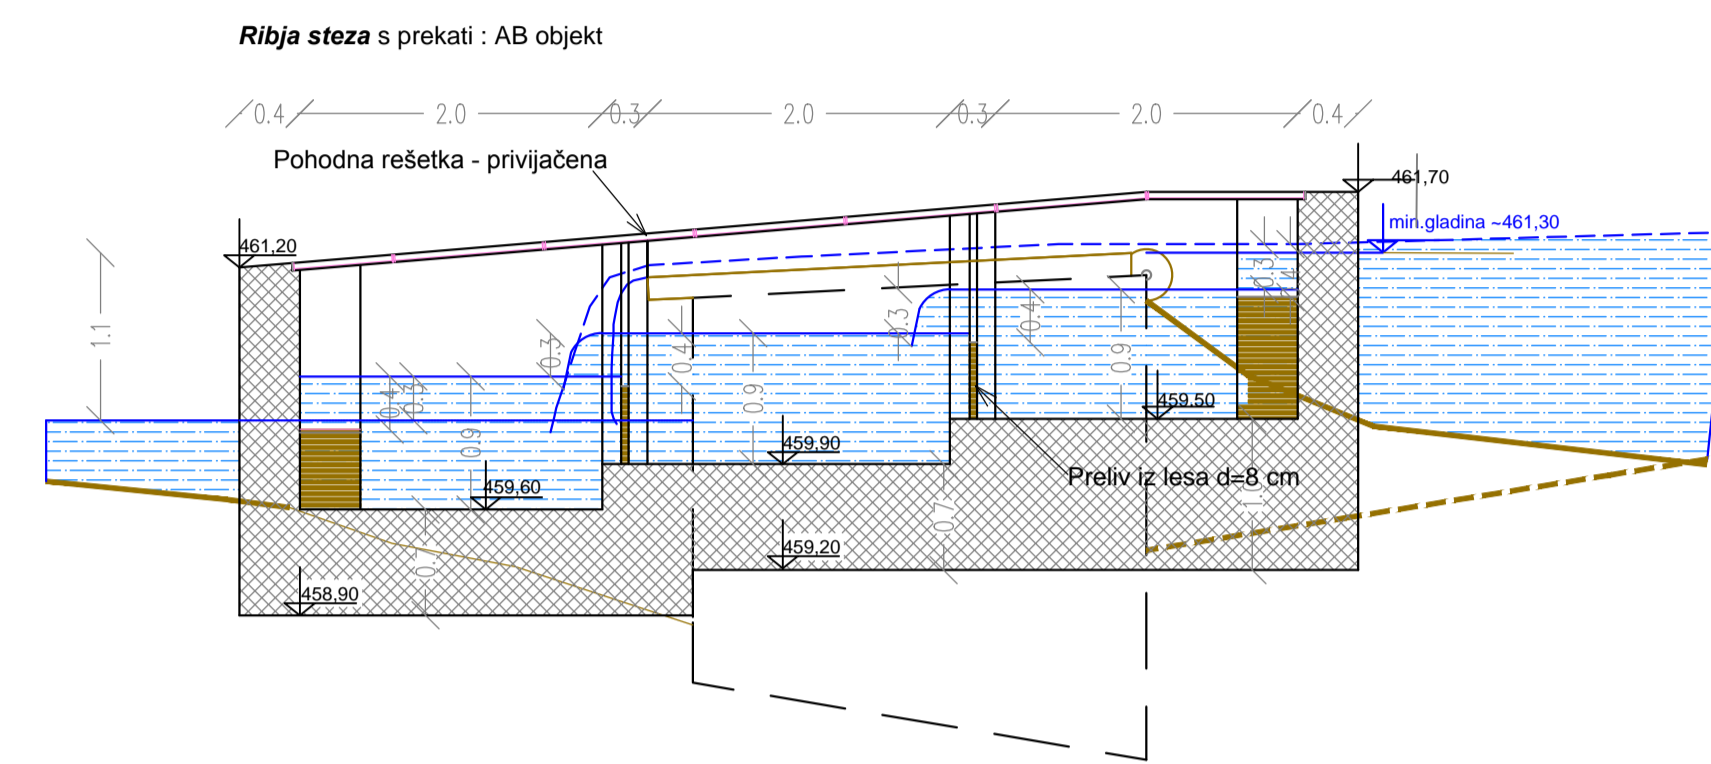

prerez B-B:

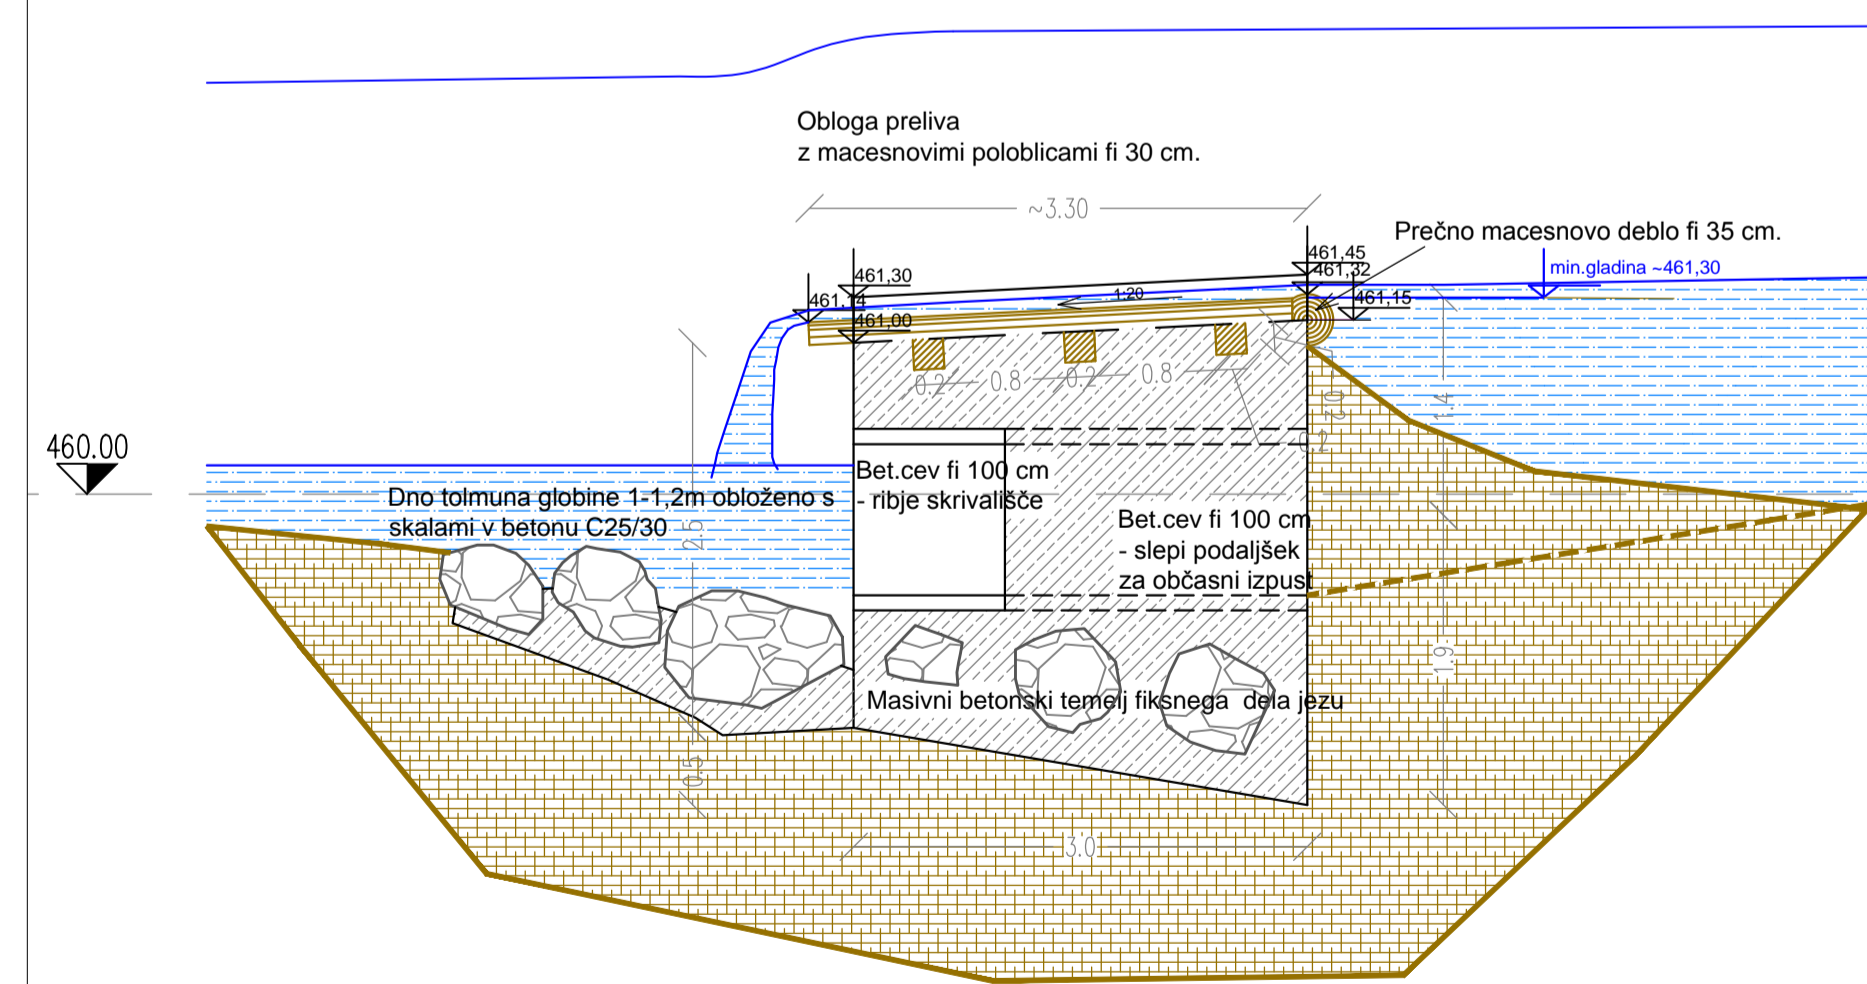

prerez C-C:

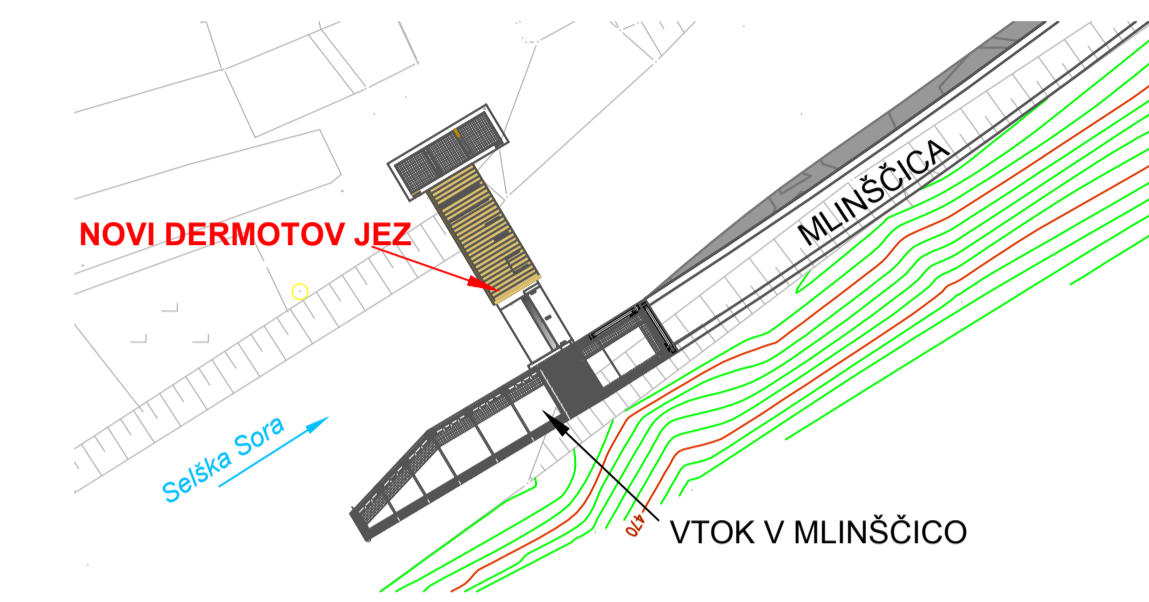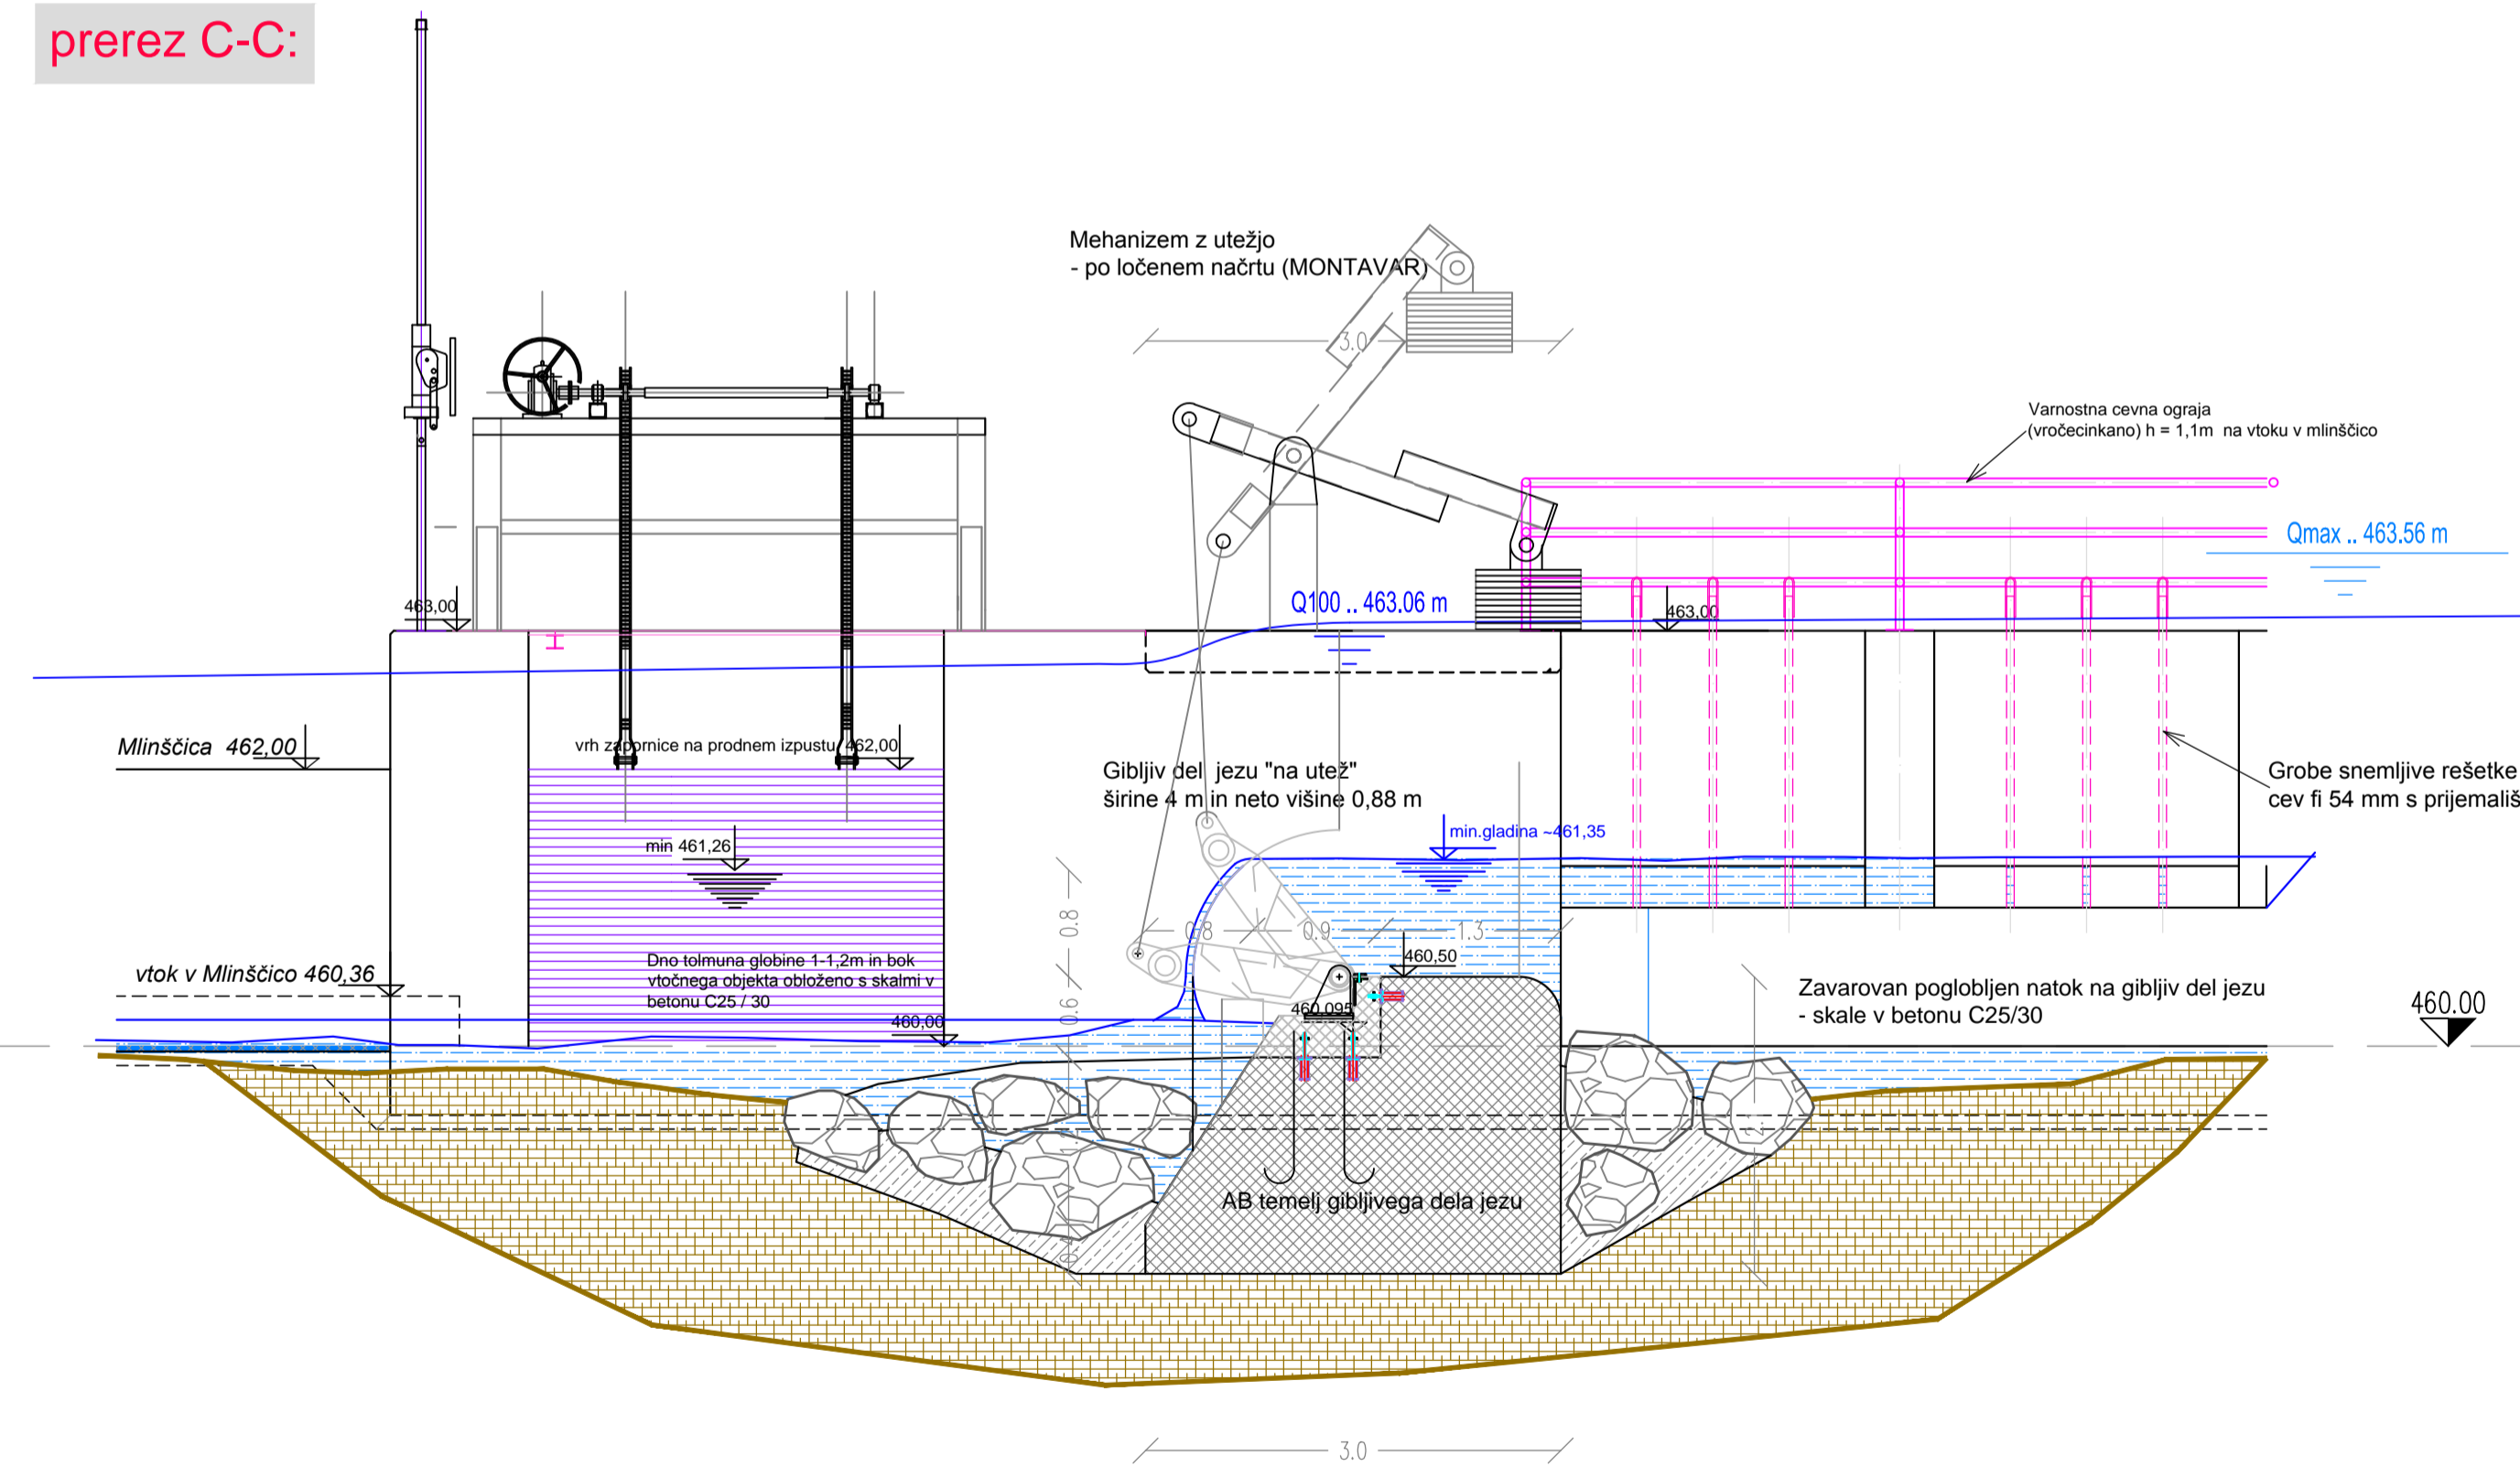

Ureditev vodne infrastrukture za zagotavljanje poplavne varnosti Železnikov - I. faza

Novi Dermotov jez
prerezi B-B, C-C, D-D
M 1:50

Izdelavalci:		IZVO-R d.o.o. projektiranje in inženiring Pot za Broom 102, 1000 Ljubljana	
Investitor:		RS, MINISTRSTVO ZA OKOLJE IN PROSTOR Dunajska cesta 47, 1000 Ljubljana	
Objekt:		Ureditev vodne infrastrukture za zagotavljanje poplavne varnosti Železnikov - I. faza	
Tema:		Načrt:	
Odg. vodja projekta:		mag. Rok FAZARINC univ.dipl.inž.grad. G-0644	
Odg. projektant:		mag. Rok FAZARINC univ.dipl.inž.grad. G-0644	
Sodelavec:		Matjaž UDOVČ univ.dipl.inž.grad. G-2546	
Datum risbe:		M 1:50	
Merilo:		Faza: PGD	
Št. risbe:		H52-VGU/15	
Spremembe:		5.1.2	