






RIBJE SKRIVALIŠČE NA 3. odseku (S106-S153)

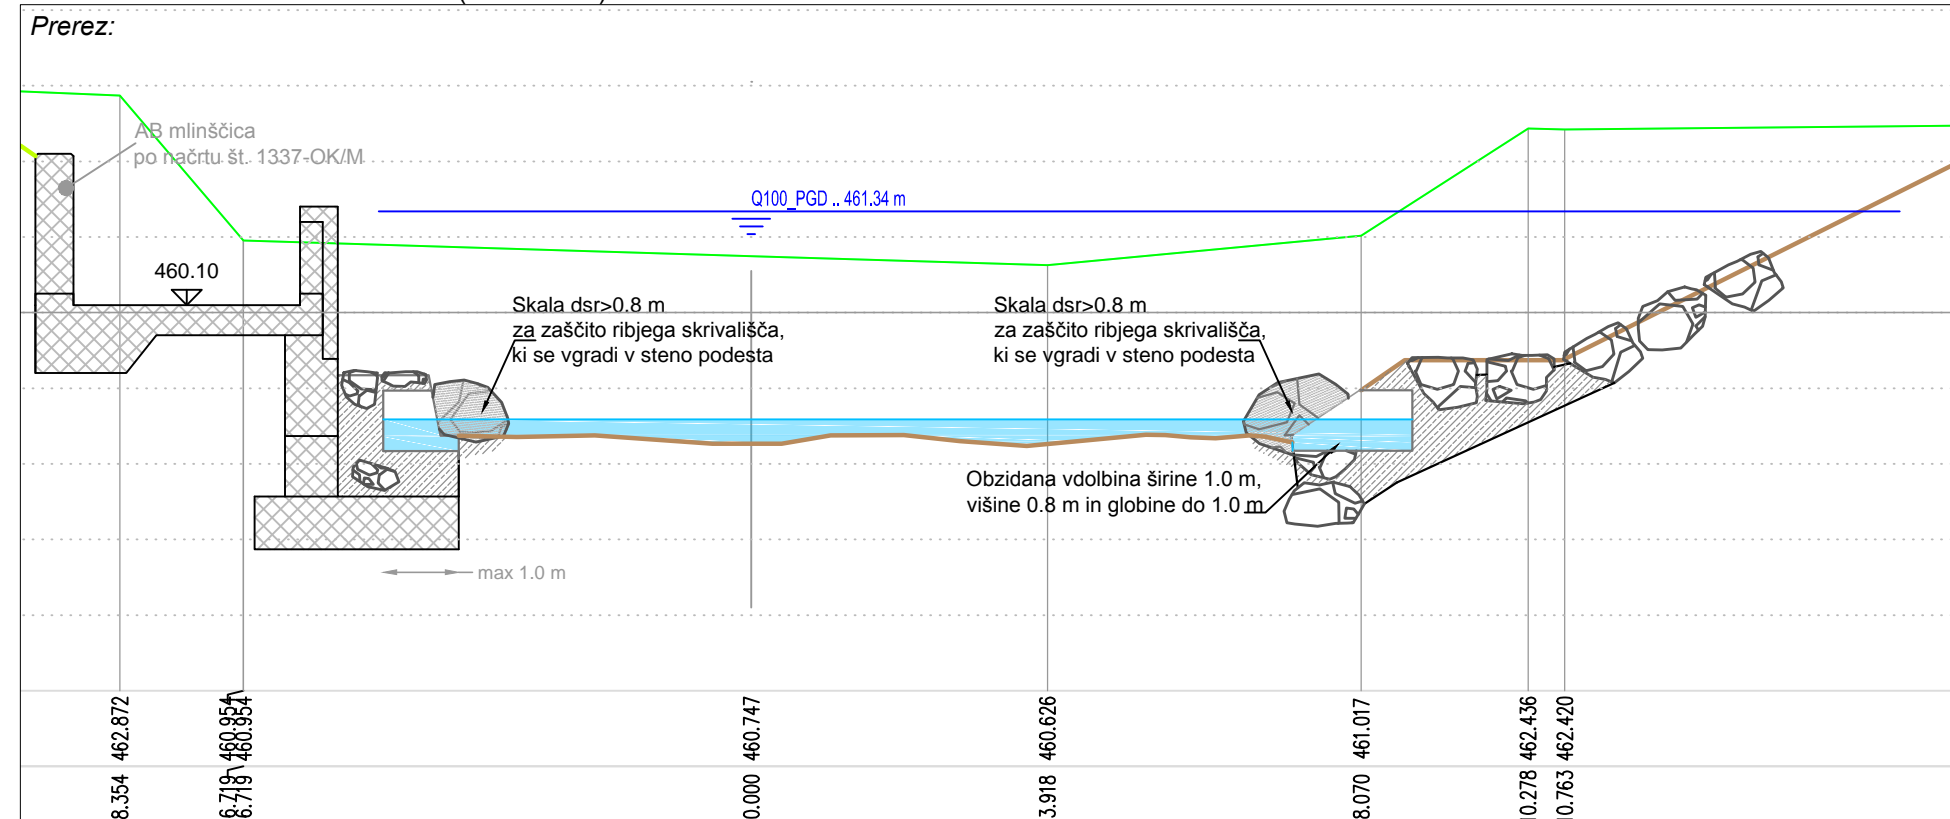


Tloris:

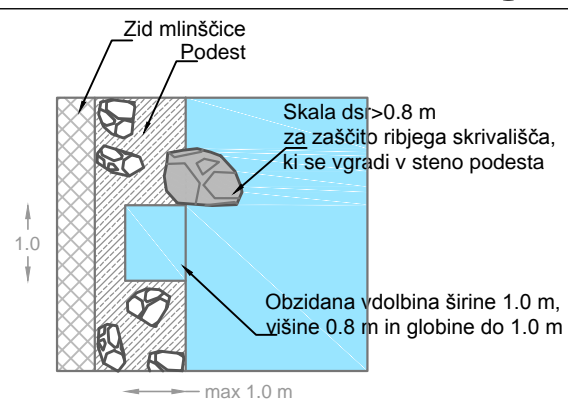

RIBJE SKRIVALIŠČE NA ODPRTI TRASI SORE

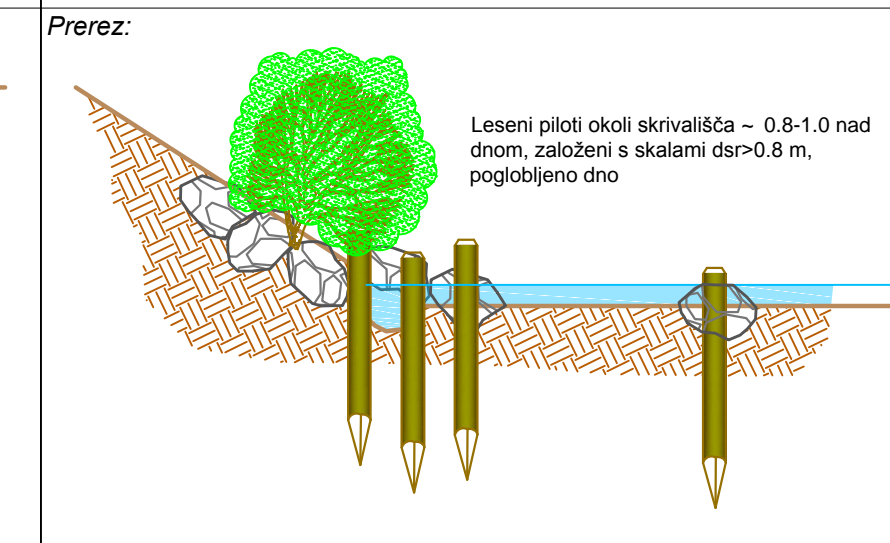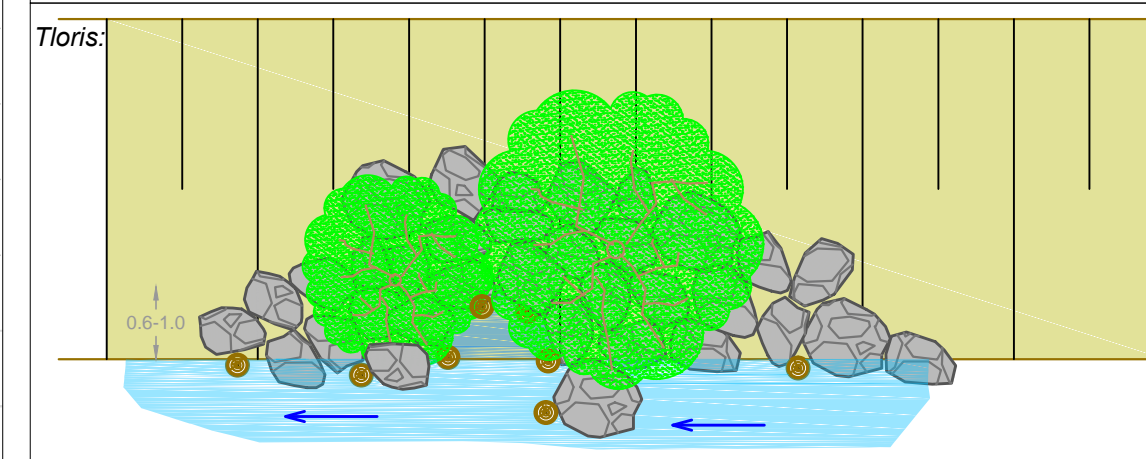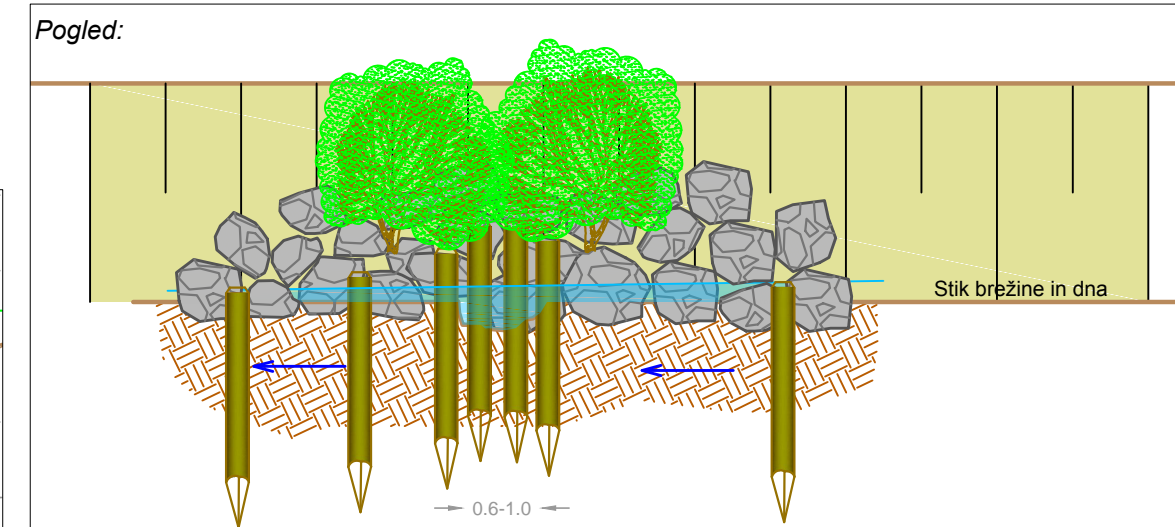

RIBJE SKRIVALIŠČE NA 2. odseku (S52 - S106)

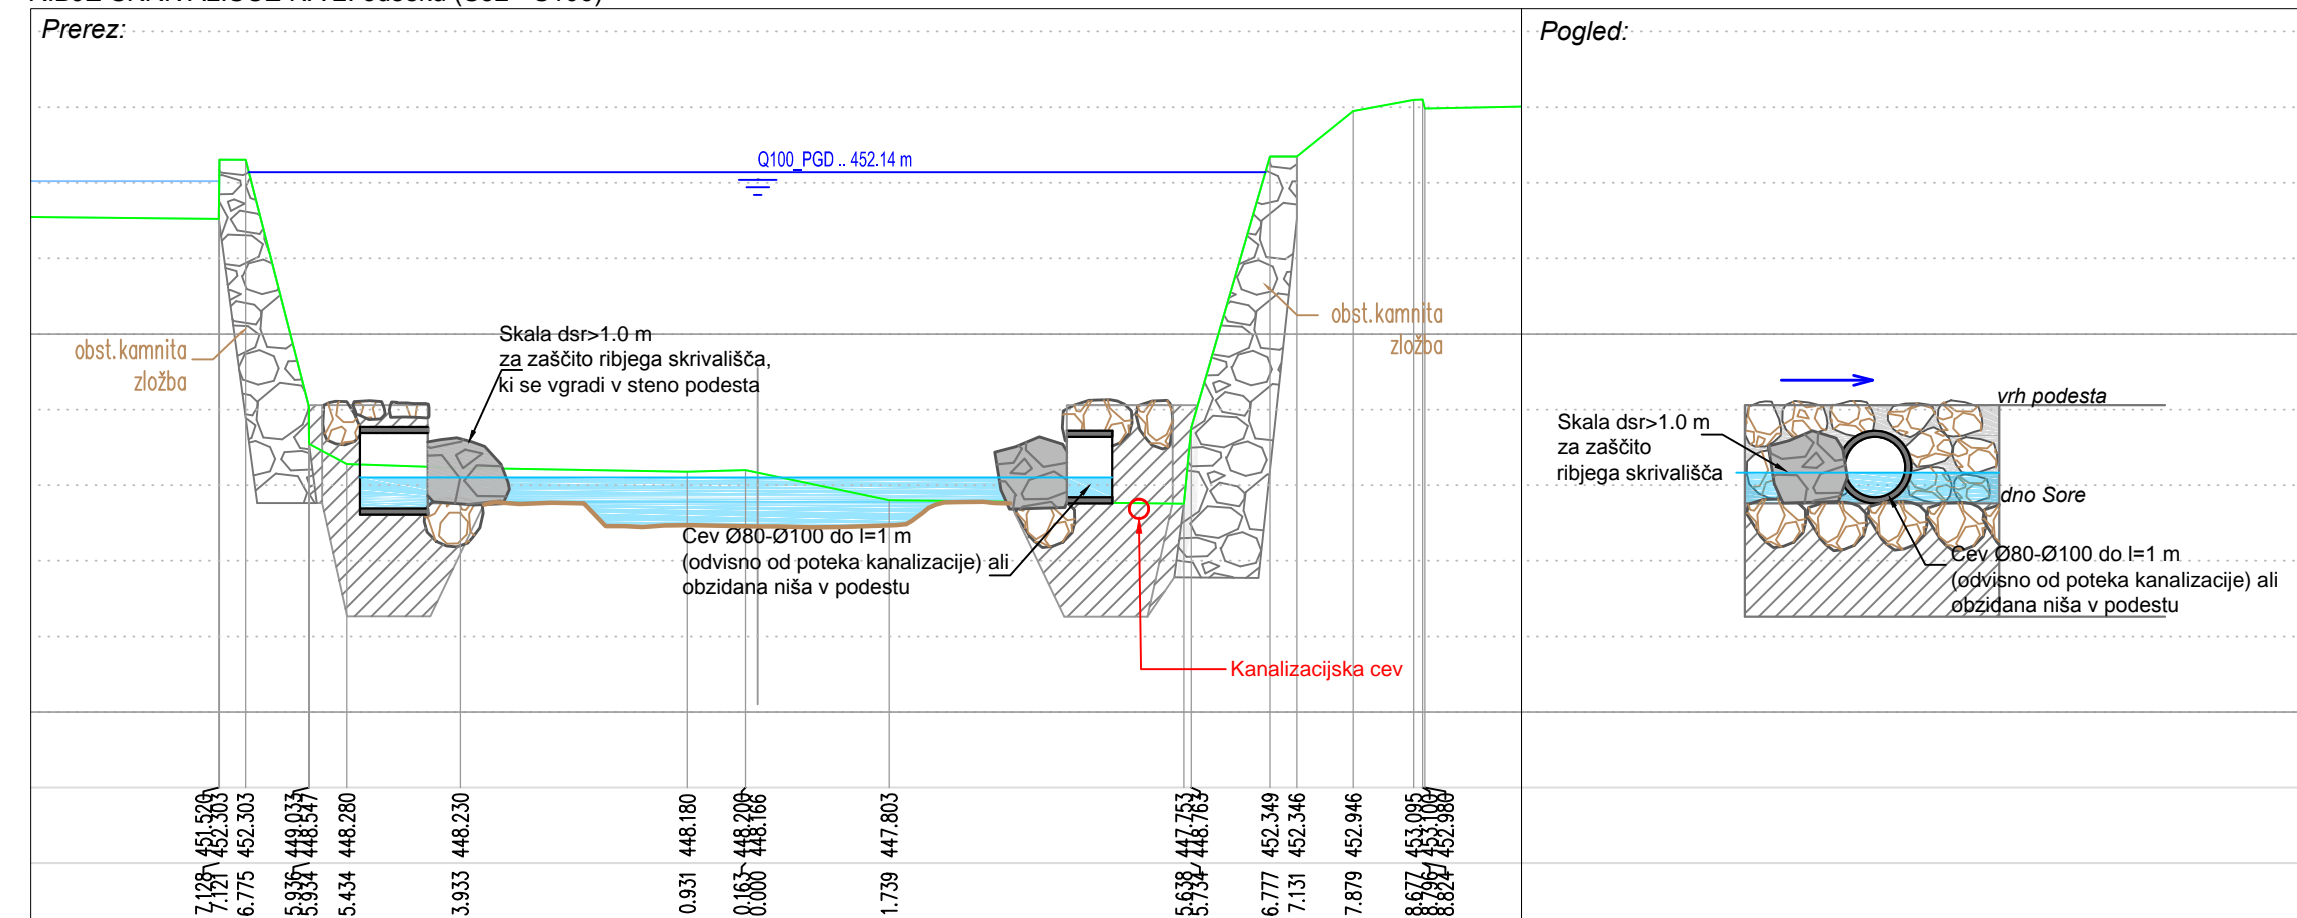

Ureditev vodne infrastrukture za zagotavljanje poplavne varnosti Železnikov - I. faza

Ribja skrivališča
M 1:100

Izdelovalec:		IZVO-R d.o.o. <small>projektiranje in inženiring</small> Pot za Brdom 102, 1000 Ljubljana	
Investitor:		RS, MINISTRSTVO ZA OKOLJE IN PROSTOR Dunajska cesta 47, 1000 Ljubljana	
Objekt:		Ureditev vodne infrastrukture za zagotavljanje poplavne varnosti Železnikov - I. faza	
Ime:		Id. št.: Podpis:	
Odg. vodja projekta:		G-0644	
Odg. projektant:		G-0644	
Sodelavec:		G-2546	
Vsebinska:		Ribja skrivališča	
Št. projekta:		H52/15	
Št. načrta:		H52-VGU/15	
Datum risbe:		Merilo:	
december 2015		M 1:100	
Faza:		Spremembe:	
PGD		8	