GRADBENA SITUACIJA
MERILO 1:100

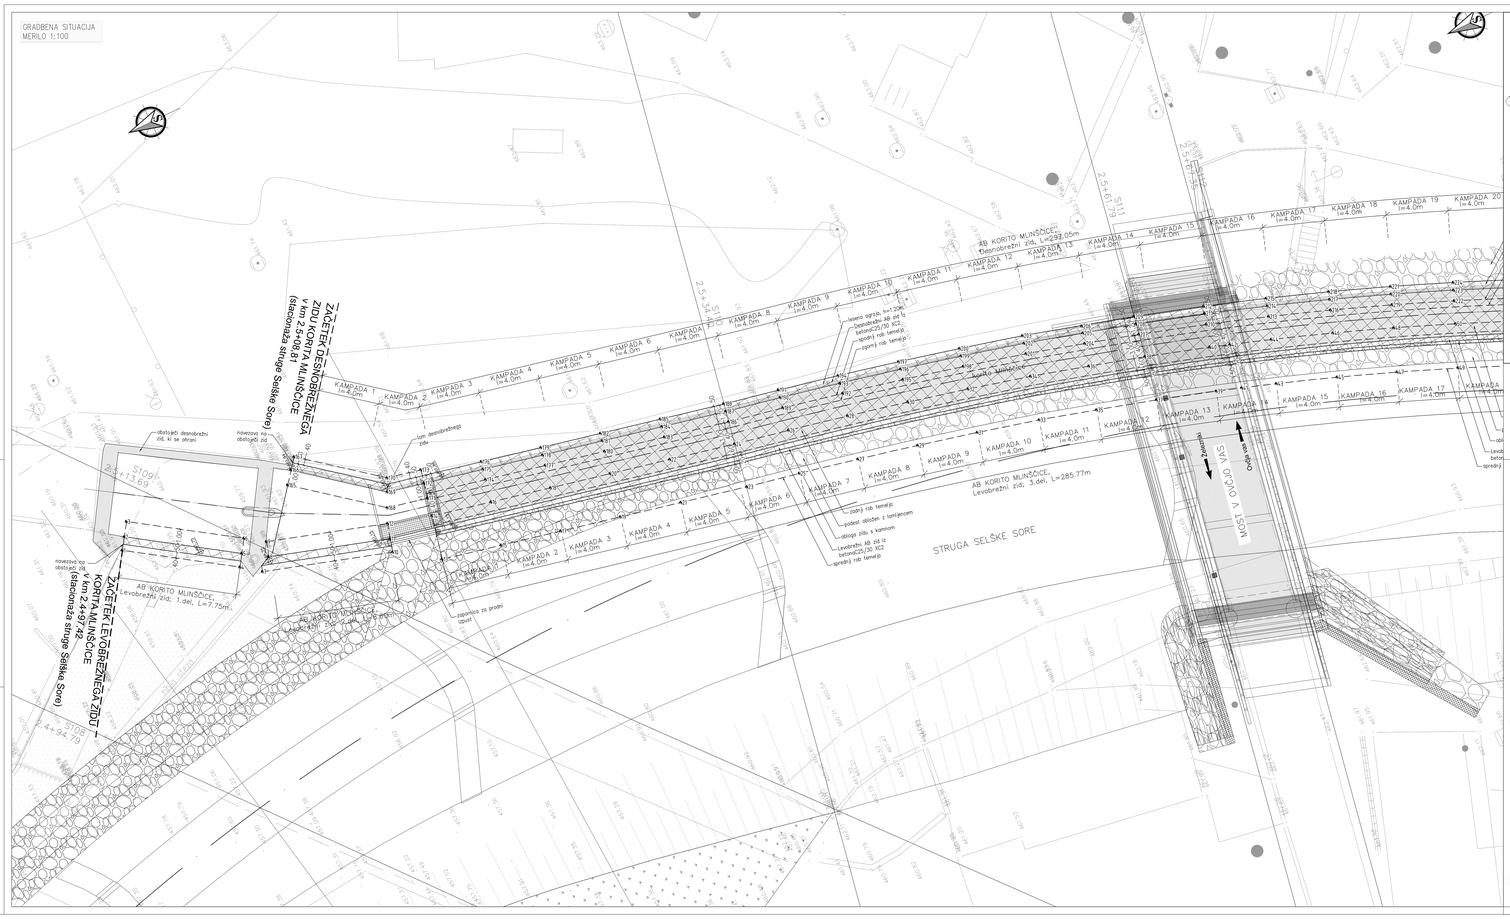

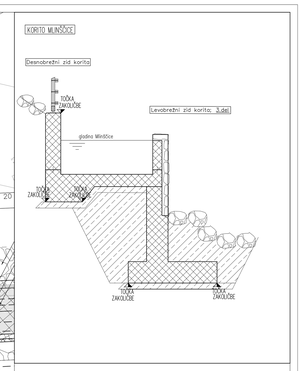

KVALITETA UPORABLJENIH MATERIALOV:

Element	Beton (sist EN 2016)	Armatura	Zašč. sloj
Kamnita zložba	C 25/30		
Podest	C 25/30		
AB korito Mlinščice	C 25/30 XC2	B 500 B	5,0 cm

spremembe	opis spremembe	datum	podpis

naročnik/investitor: REPUBLIKA SLOVENIJA, Ministrstvo za okolje in prostor, Dunajska cesta 47, 1000 Ljubljana

projektant: IZVO-R d.o.o. Vodnogospodarski inženiring, Ulica Ivana Roba 14, 1000 Ljubljana

projektant nadzora: lineal

objekt: Ureditev vodne infrastrukture za zagotavljanje poplavne varnosti Železników - I. faza

del objekta:

vrsta projekta: PGD | št. projekta: H52/15
št. načrta: 1321-OK/M | datum: December 2015
vrsta načrta: Načrt gradbenih konstrukcij (G) Načrt rušitev (RUS) in izvedbe (IZG) (G)
št. izvoda: 2

	ime in priimek	št. zbornice	naziv načrta: Gradbena situacija z zakoličbo
vod. vsebinskega sklopa:	mag. Rok FAZARINC univ.dipl.inž.grad.	G-0644	
vod. projektantov:	Matevž Kraljič univ.dipl.inž.grad.	G-3456	AB korito Mlinščice
izdelal:	Katja Strelec, dipl.inž.grad.	-	

št. risbe:	pril. št.	datum:	zap. št. risbe:	merilo: 1:100	datum: 2016
		002.2162	G.102.1	prostor za žig in ime	

Na podlagi pravilnika Projektna dokumentacija je last projektja (ZGS d.o.o.), ki je tudi izdelovalc projekt. Prepovedana je nadaljna javna raba, kopiranje ali drugo delno razmnoževanje celotne vsebine ali posameznih delov projektne dokumentacije, brez predhodnega pisnega soglasja projektja (ZGS d.o.o.).