GRADBENA SITUACIJA
MERILO 1:100

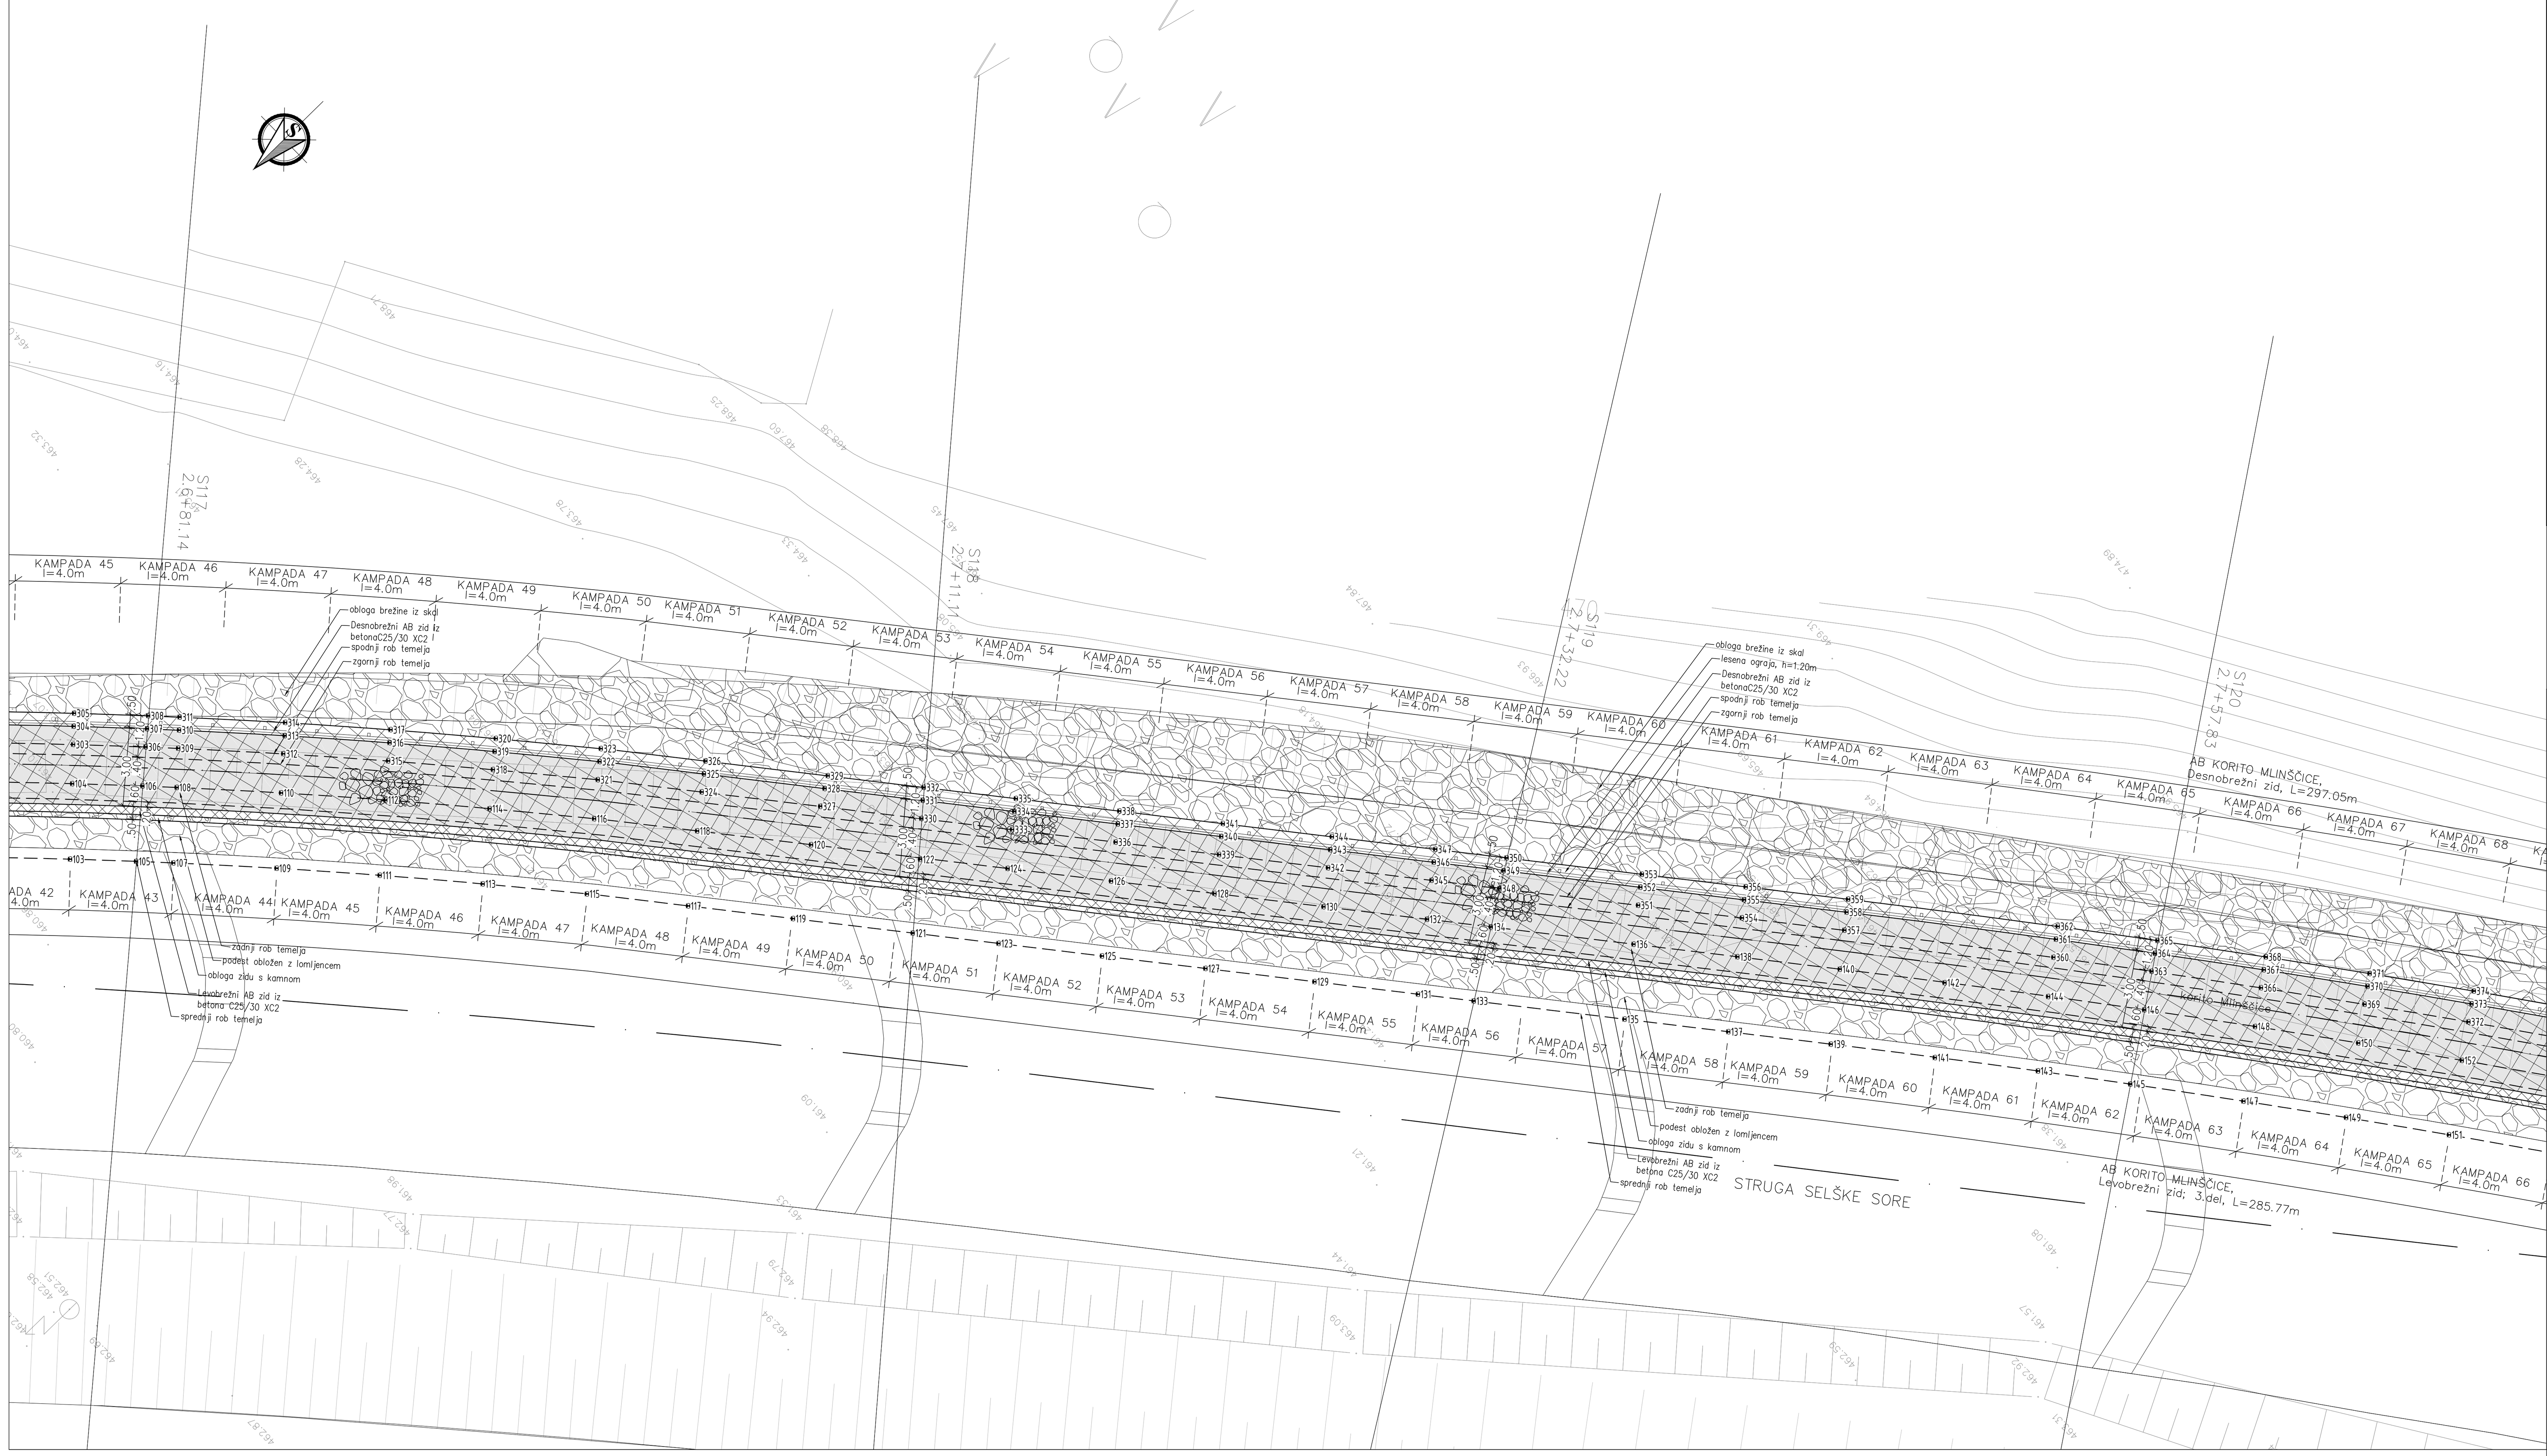

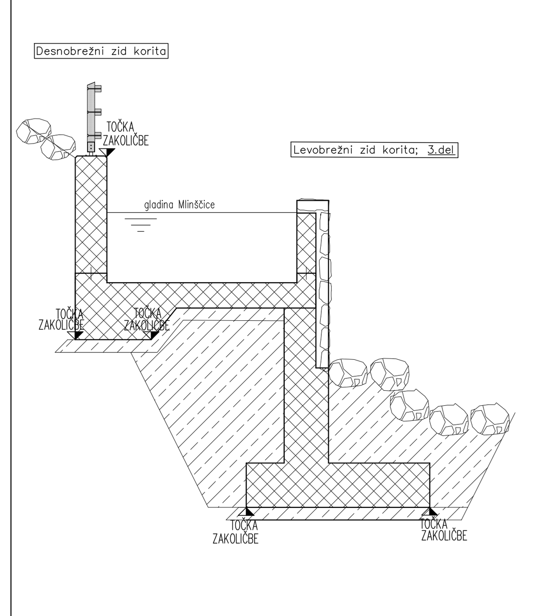

KVALITETA UPORABLJENIH MATERIALOV:

Element	Beton (sist EN 2016)	Armatura	Zašč. sloj
Kamnita zložba	C 25/30		
Podest	C 25/30		
AB korito Mlinščice	C 25/30 XC2	B 500 B	5,0 cm

sprememba	opis spremembe	datum	podpis

naročnik/investitor: REPUBLIKA SLOVENIJA, Ministrstvo za okolje in prostor, Dunajska cesta 47, 1000 Ljubljana	objekt: Ureditev vodne infrastrukture za zagotavljanje poplavne varnosti Železnikov - I. faza
projektant: IZVO-R d.o.o. projektiranje in inženiring, Pot za Brdom 102, 1000 Ljubljana	del objekta:
projektant načrta: lineal	vrsta projekta: PGD; št. projekta: H52/15; št. načrta: 1337-OK/M; datum: December 2015; vrsta načrta: 3 Načrt gradbenih konstrukcij, 3/2.1 Načrt AB korita Mlinščice od profila S110 do S121; št. lista: 4

	ime in priimek	id. številka
odg. vodja proj.:	mag. Rok FAZARINC univ.dipl.inž.grad.	G-0644
odg. projektant:	Matevž Kralj, univ.dipl.inž.grad.	G-3456
izdelal:	Katja Strafela, dipl.inž.grad.	–

vsebina/naslov risbe: Gradbena situacija z zakoličbo

AB korito Mlinščice

merilo: 1:100 — številka DN: 26916

št. odseka:	arh. št.:	faza/objekt:	šifra risbe:	prostor za črtno kodo:
		002.2162	G.102.3	

Vse pravice pridržane. Projektna dokumentacija je last podjetja Lineal d.o.o., ki je lastnik avtorskih pravic. Prepovedana je vsakršna javna raba, kopiranje ali druge oblike posnemovanja celotne vsebine ali posameznih delov projektne dokumentacije, brez predhodnega pisnega soglasja podjetja Lineal d.o.o..