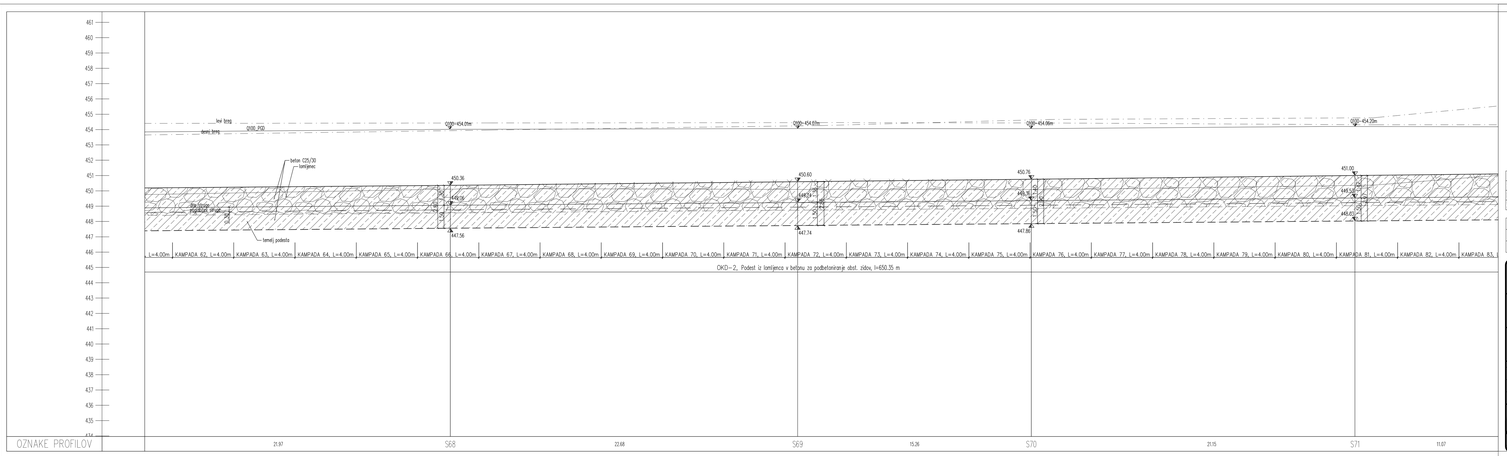

KVALITETA UPORABLJENIH MATERIALOV:

Element	Beton (sist EN 2016)	Armatura	Zašč. sloj
Kamnita zložba	C 25/30		
Podest	C 25/30		
AB korita Mlinščice	C 25/30 XC2	B 500 B	5,0 cm

spremembe:	opis spremembe:	datum:	podpis:

naročnik/investitor:
REPUBLIKA SLOVENIJA
Ministrstvo za okolje in prostor
Dunajska cesta 47, 1000 Ljubljana

objekt:
Ureditev vodne infrastrukture za zagotavljanje poplavne varnosti Žirkovskov - I. faza

projektant:
IZVO-R d.o.o. SOLIDARNA PODJETJE
Ulica Lucijana Seliškarja 15, 1000 Ljubljana

gr. digerno:

projektant razčlenitve:
lineal

vrsta projekta: PGD		št. projekta: H52115	
št. razčlenitve: 1337-OKIP		datum: December 2015	
vrsta razčlenitve: 3.Načrt gradbeno-konstrukcijskih ZZ / Načrt ureditev za izvajanje kmetijsko-vod.zidov		št. lista: 22	
ime in priimek		št. digitalnega potrdila	naziv/ime izvoda: Vzdolžni profil podestov
vod. vodja enote:	mag. Rok FAZARINC univ.dipl.inž.grad.	G-3444	
vod. projektant:	Matevž Krajl, univ.dipl.inž.grad.	G-3458	
izdelal:	Kat.p. Strahinj, dipl.inž.grad.	---	
št. izdelka:	arh. št.: 002.2162	kop/izvl: G.142.5	datum: 1:100	razdelek: 28916
				predor za Žirke izvoz:

Na podlagi pisnega Projekta dokumentacija je last podjetja lineal d.o.o., ki je avtor izvirnih prvin. Prepovedano je vsakršno kopiranje ali drugo vsiljivo spremenjevanje celine vsebine ali posamezni delov projektne dokumentacije, brez predhodnega pisnega soglasja podjetja lineal d.o.o.