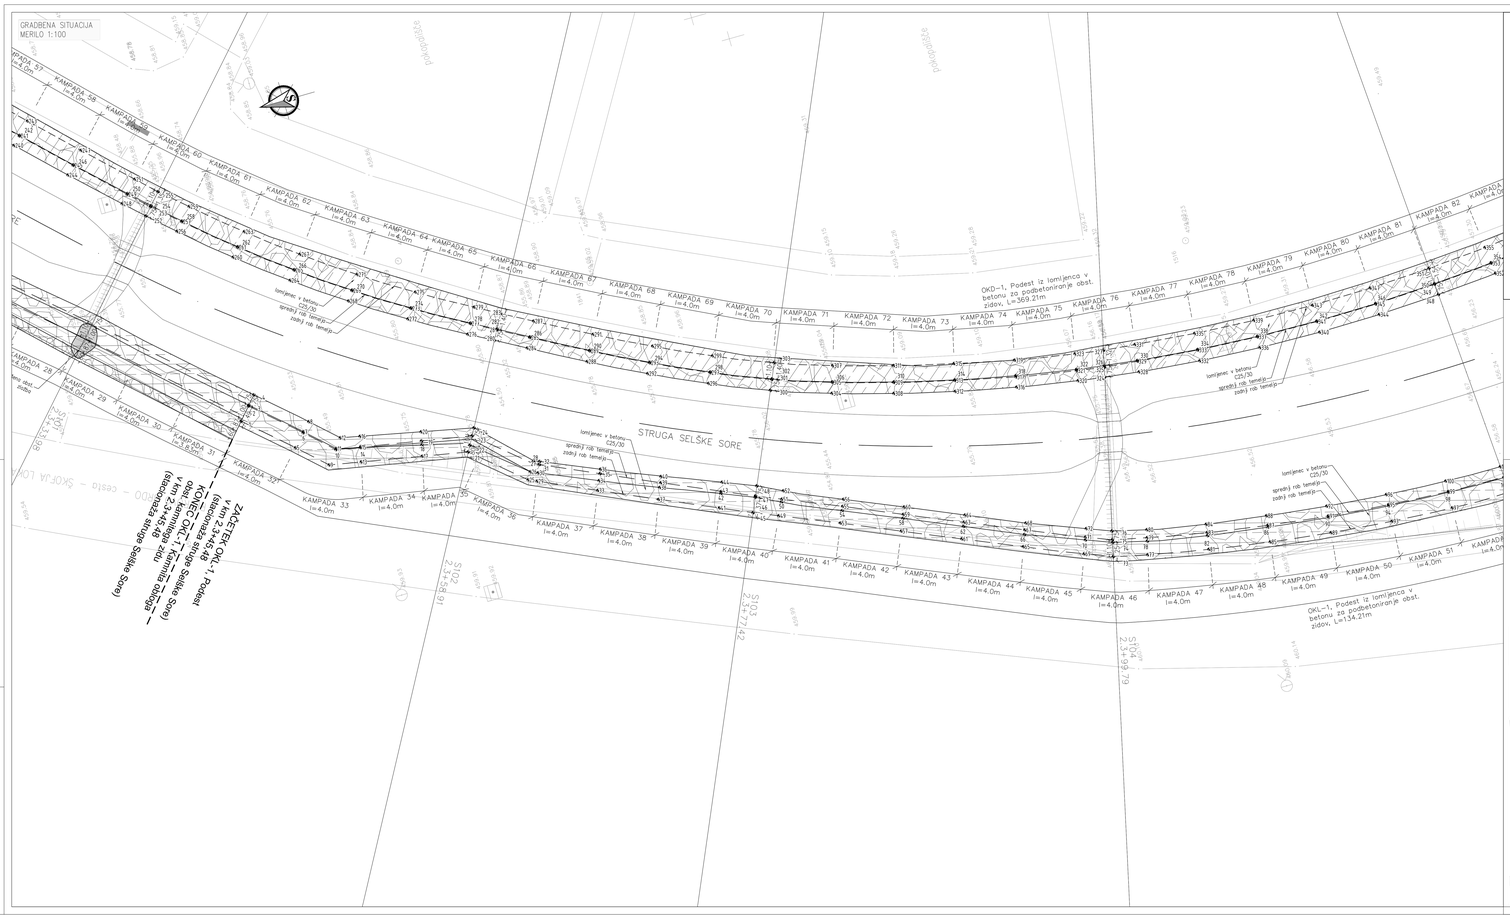

OKL-1, OKL-2, OKL-3

Podest iz tomljenca v betonu za podbetoniranje obst. zidov

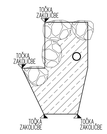

KVALITETA UPORABLJENIH MATERIALOV:

Element	Beton (sist EN 2016)	Armatura	Zašč. sloj
Kamnita zložba	C 25/30		
Podest	C 25/30		
AB korita Mlinščice	C 25/30 XC2	B 500 B	5,0 cm

spremenba	opis spremembe	datum	podpis

naročnik/investitor: REPUBLIKA SLOVENIJA Ministrstvo za okolje in prostor Dunajska cesta 47, 1000 Ljubljana	objekt: Ureditev vodne infrastrukture za zagotavljanje poplavne varnosti Železnikov - I. faza
projektant: IZVO-R d.o.o. Pooblaščeno za izdelavo PGD, PZI, PZR in PO	del objekta:
projektant nadzor: lineal	vrsta projekta: PGD; št. projekta: HS2/15; št. načrta: 1337-OKJP; datum: December 2015; vrsta načrta: 3 Načrt gradbenih konstrukcij; št. izvoda: 15; 3.2 Načrt ureditev za zaščito pred erozijo in hudourniki
vod. vrste proj.: mag. Rok FAZARINC, uni.dipl.inž.grad. G-0644	naziv/naslov načrta: Gradbena situacija z zakoličbo
vod. projektant: Matevž Krelj, uni.dipl.inž.grad. G-3456	Podesti
izdelal: Katja Strelec, dipl.inž.grad. –	merilo: 1:100; datum: 26916
št. zdaleč: 002.2162; zap. št.: G.102.14; datum izdaje:	priloge za izvedbo izdelc:

Ta prenos podatkov, Projekta, dokumentacije je last podjetja Lineal d.o.o., ki je lastnik izvirnih pravic. Prepovedano je kakršno koli kopiranje ali drugo delno razmnoževanje celotne vsebine ali posameznih delov projektne dokumentacije, brez predhodnega pisnega soglasja podjetja Lineal d.o.o.